


Схема размещения нестационарных торговых объектов,
представления услуг на территории Темрюкского городского
поселения Темрюкского района. М 1: 5000

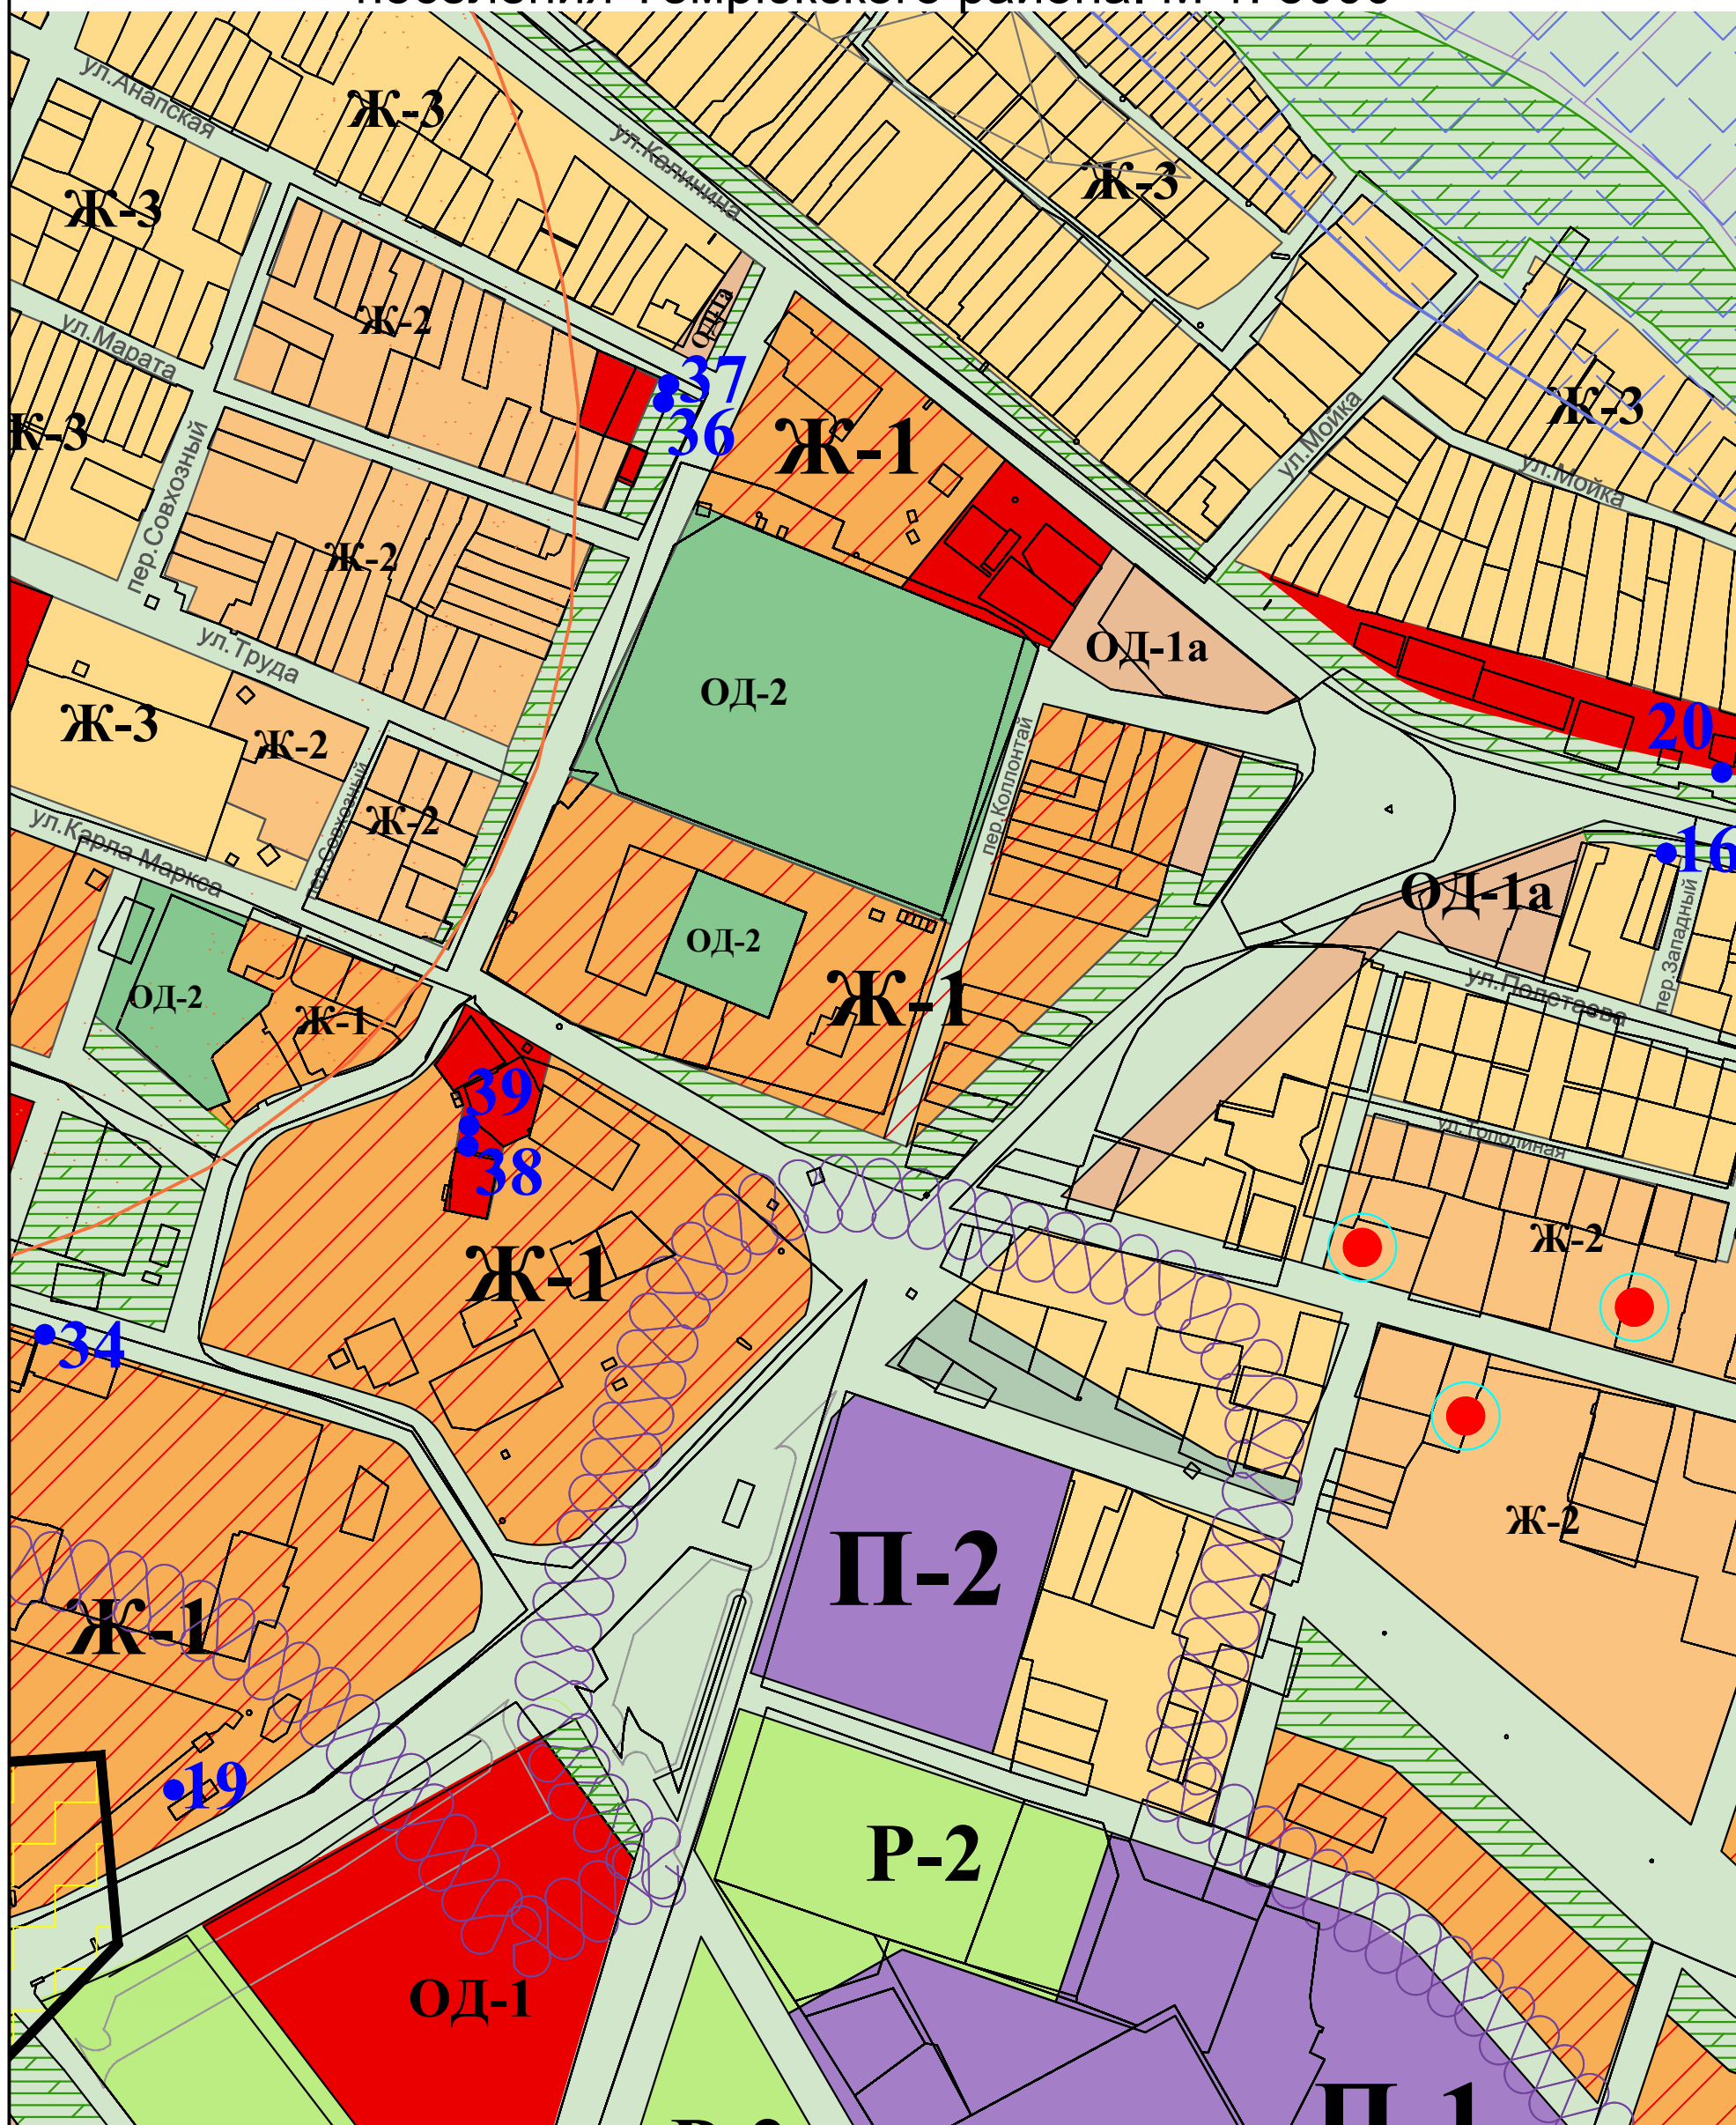

УСЛОВНЫЕ ОБОЗНАЧЕНИЯ

<div>●</div>			Нестационарный торговый объект				
<div>1</div>			Учетный номер нестационарного торгового объекта				
						Схема размещения нестационарных торговых объектов, представления услуг на территории Темрюкского городского поселения Темрюкского района. М 1: 5000	Лист
Изм.	Кол.уч	Лист	№ док.	Подпись	Дата		