


Схема размещения нестационарных торговых объектов, представления услуг на территории
Вышестеблиевского сельского поселения Темрюкского района
М 1: 5000

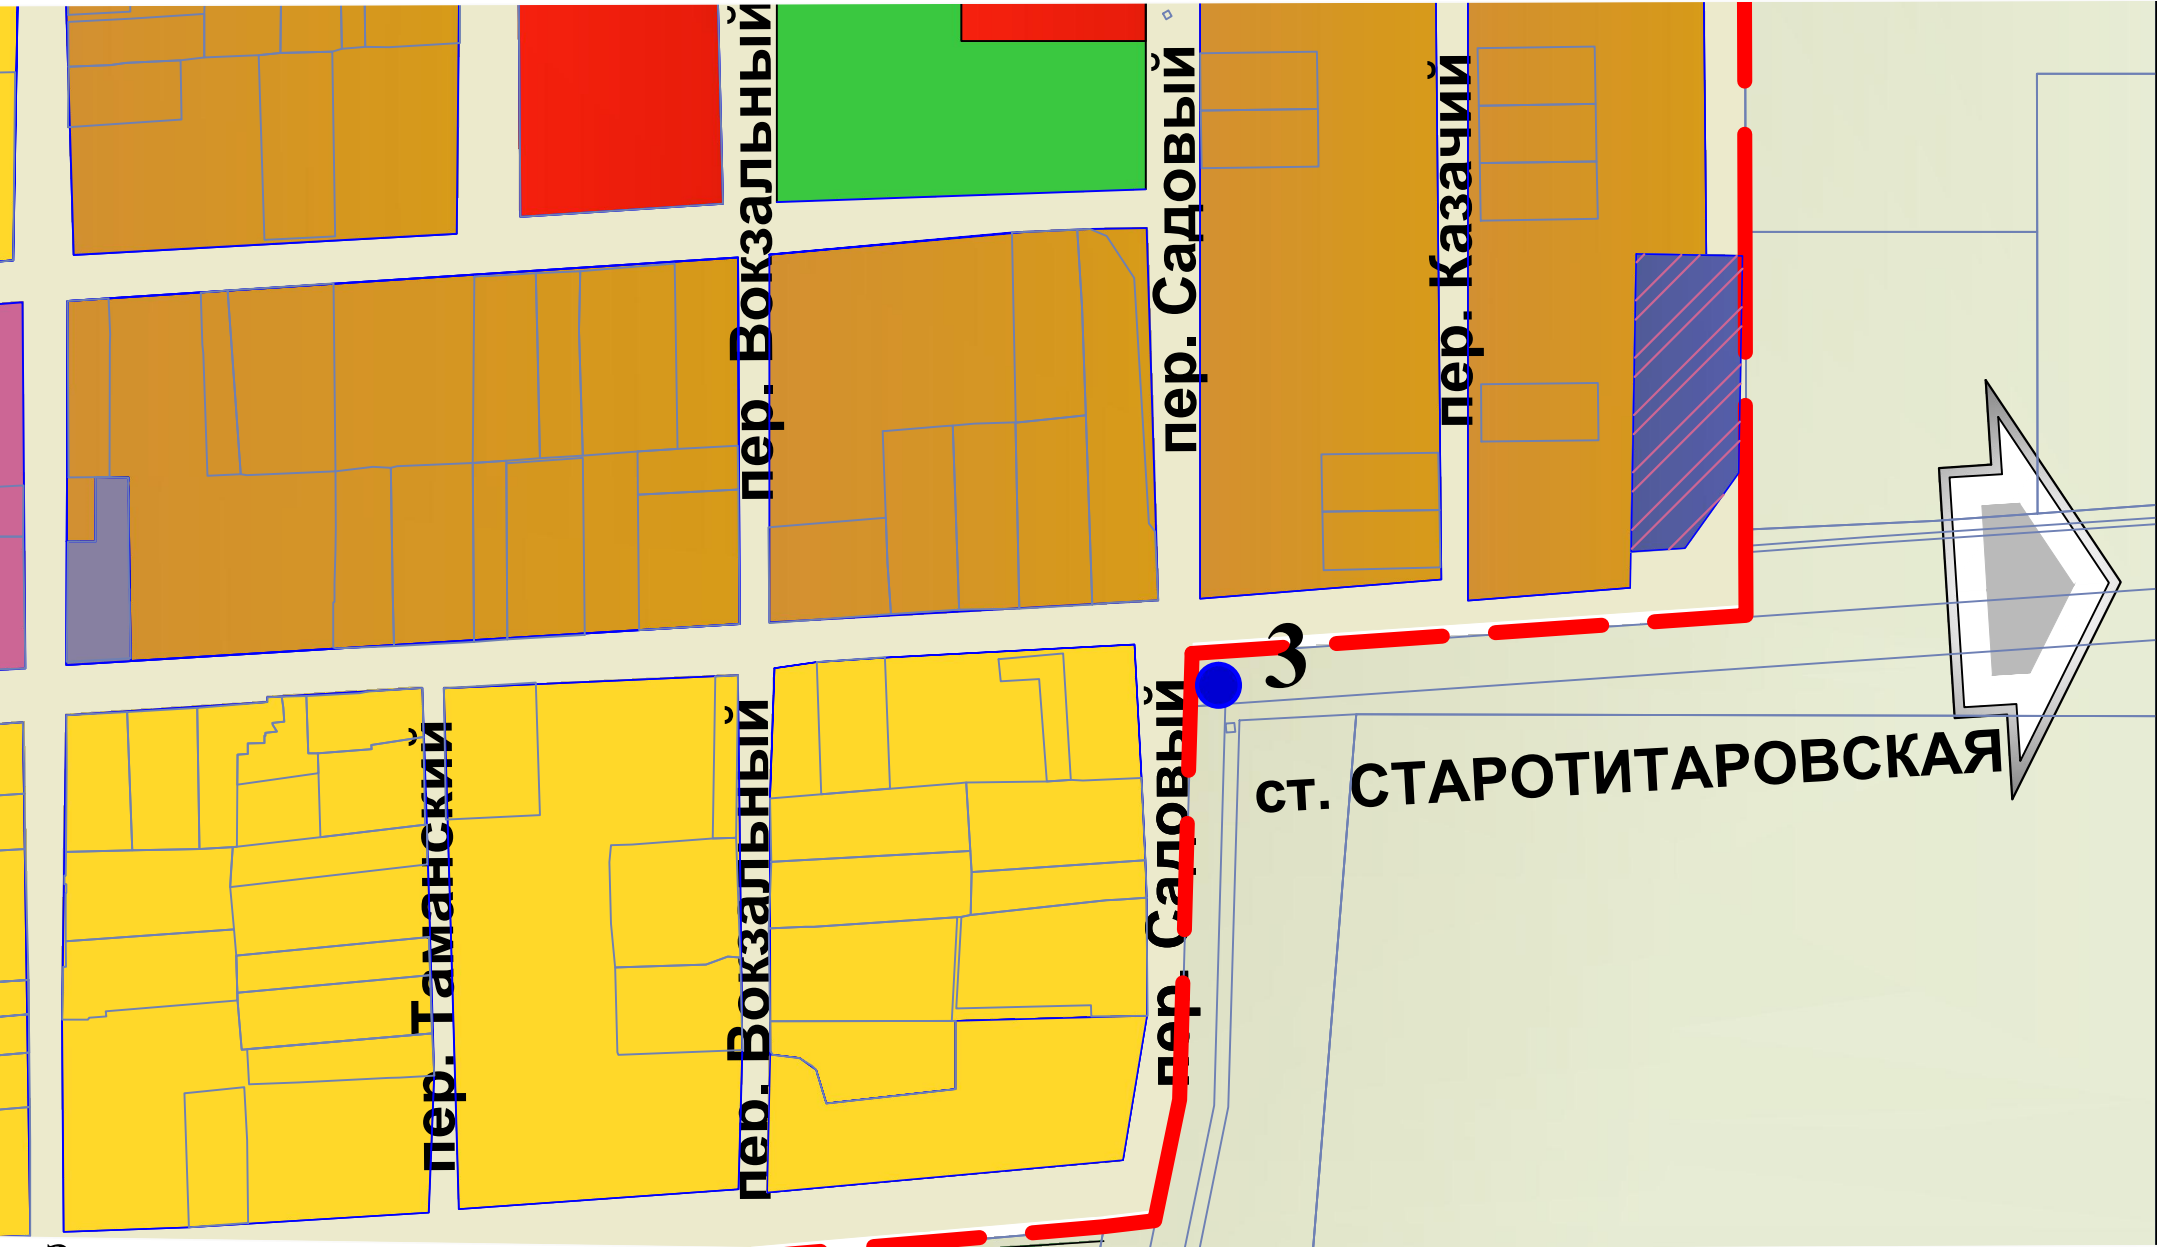

Заместитель главы
муниципального образования
Темрюкский район

А.Д. Василишин

УСЛОВНЫЕ ОБОЗНАЧЕНИЯ

| | | | | | | | |
|------|-------|------|-------|---------|------|--|------|
| | | | | | | Нестационарный торговый объект | |
| 1 | | | | | | Учетный номер нестационарного торгового объекта | |
| | | | | | | Схема размещения нестационарных торговых объектов, представления услуг на территории Вышестеблиевского сельского поселения Темрюкского района М 1: 5000 | Лист |
| | | | | | | | 2 |
| Изм. | Колуч | Лист | №док. | Подпись | Дата | | |