


ПРИЛОЖЕНИЕ № 9
 УТВЕРЖДЕНА
 постановлением администрации
 муниципального образования
 Темрюкский район
 от _____ № _____

СХЕМА
 размещения нестационарных торговых объектов, представления услуг на
 территории Краснострельского сельского поселения Темрюкского района
 М 1: 5000

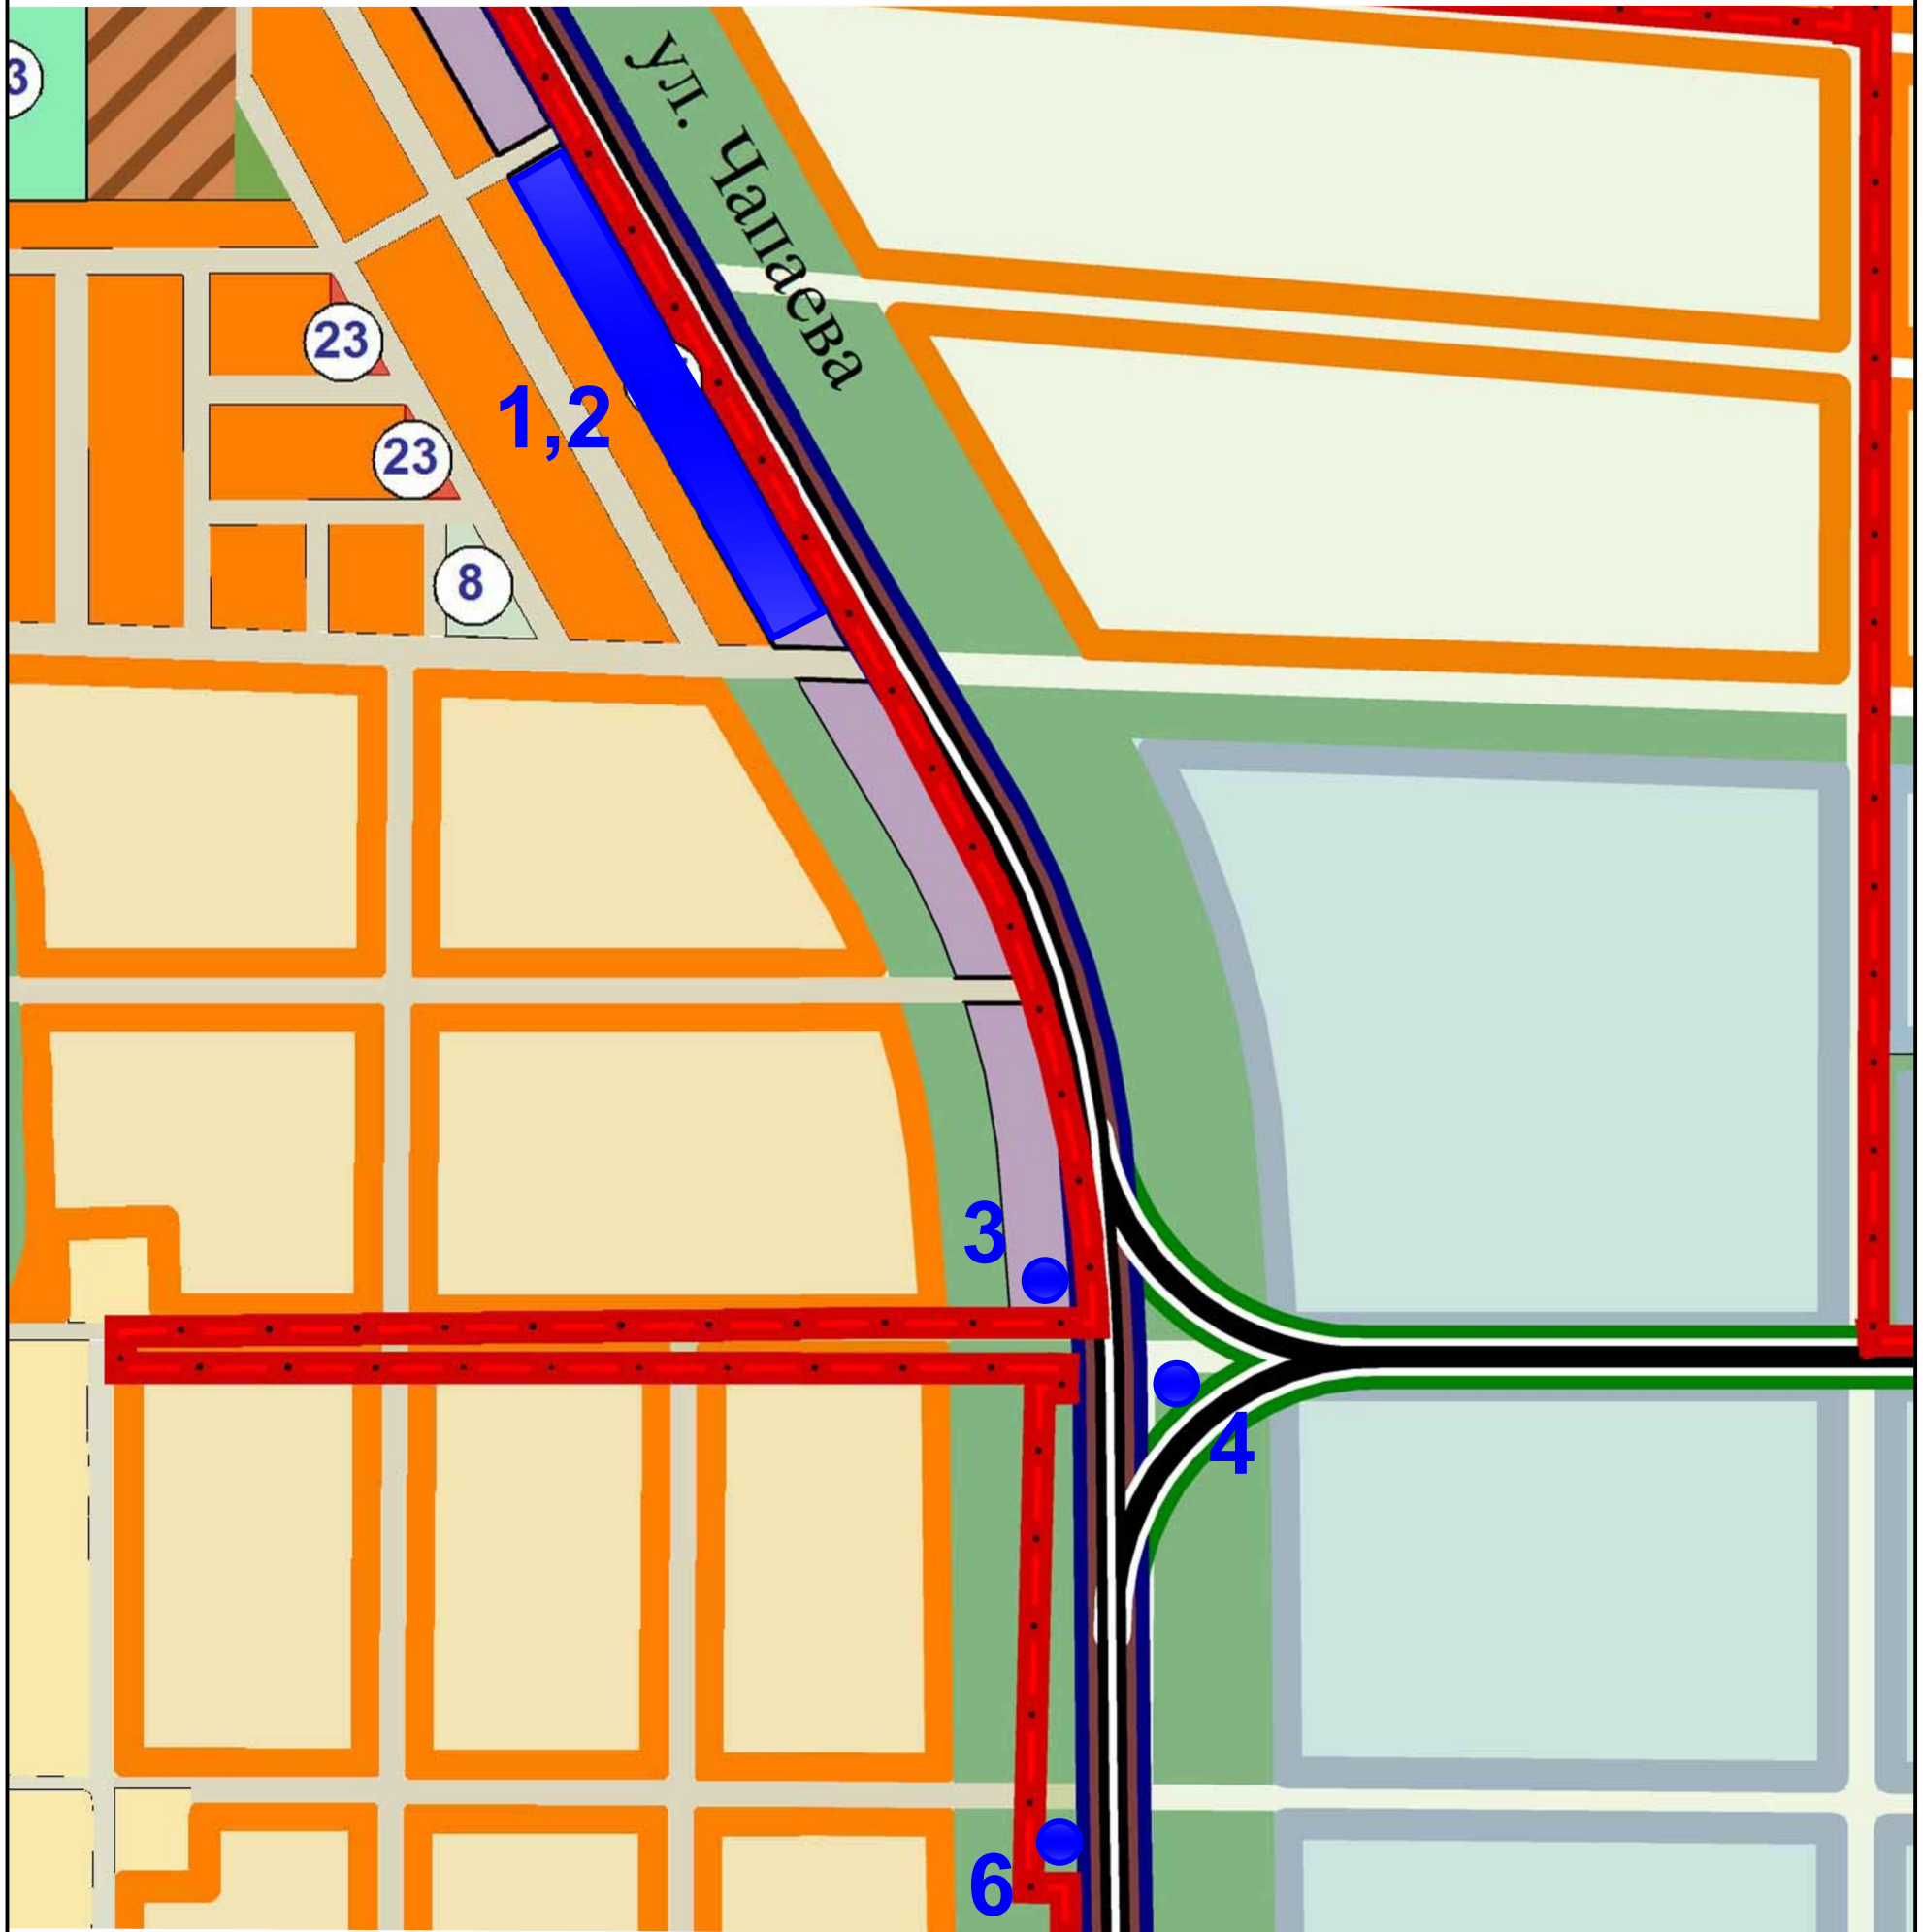

УСЛОВНЫЕ ОБОЗНАЧЕНИЯ

●		Нестационарный торговый объект			
1		Учетный номер нестационарного торгового объекта			
					Схема размещения нестационарных торговых объектов , представления услуг на территории Краснострельского сельского поселения Темрюкского района М 1: 5000
Изм.	Колуч	Лист	№док.	Подпись	
					Лист