



M 1: 5000

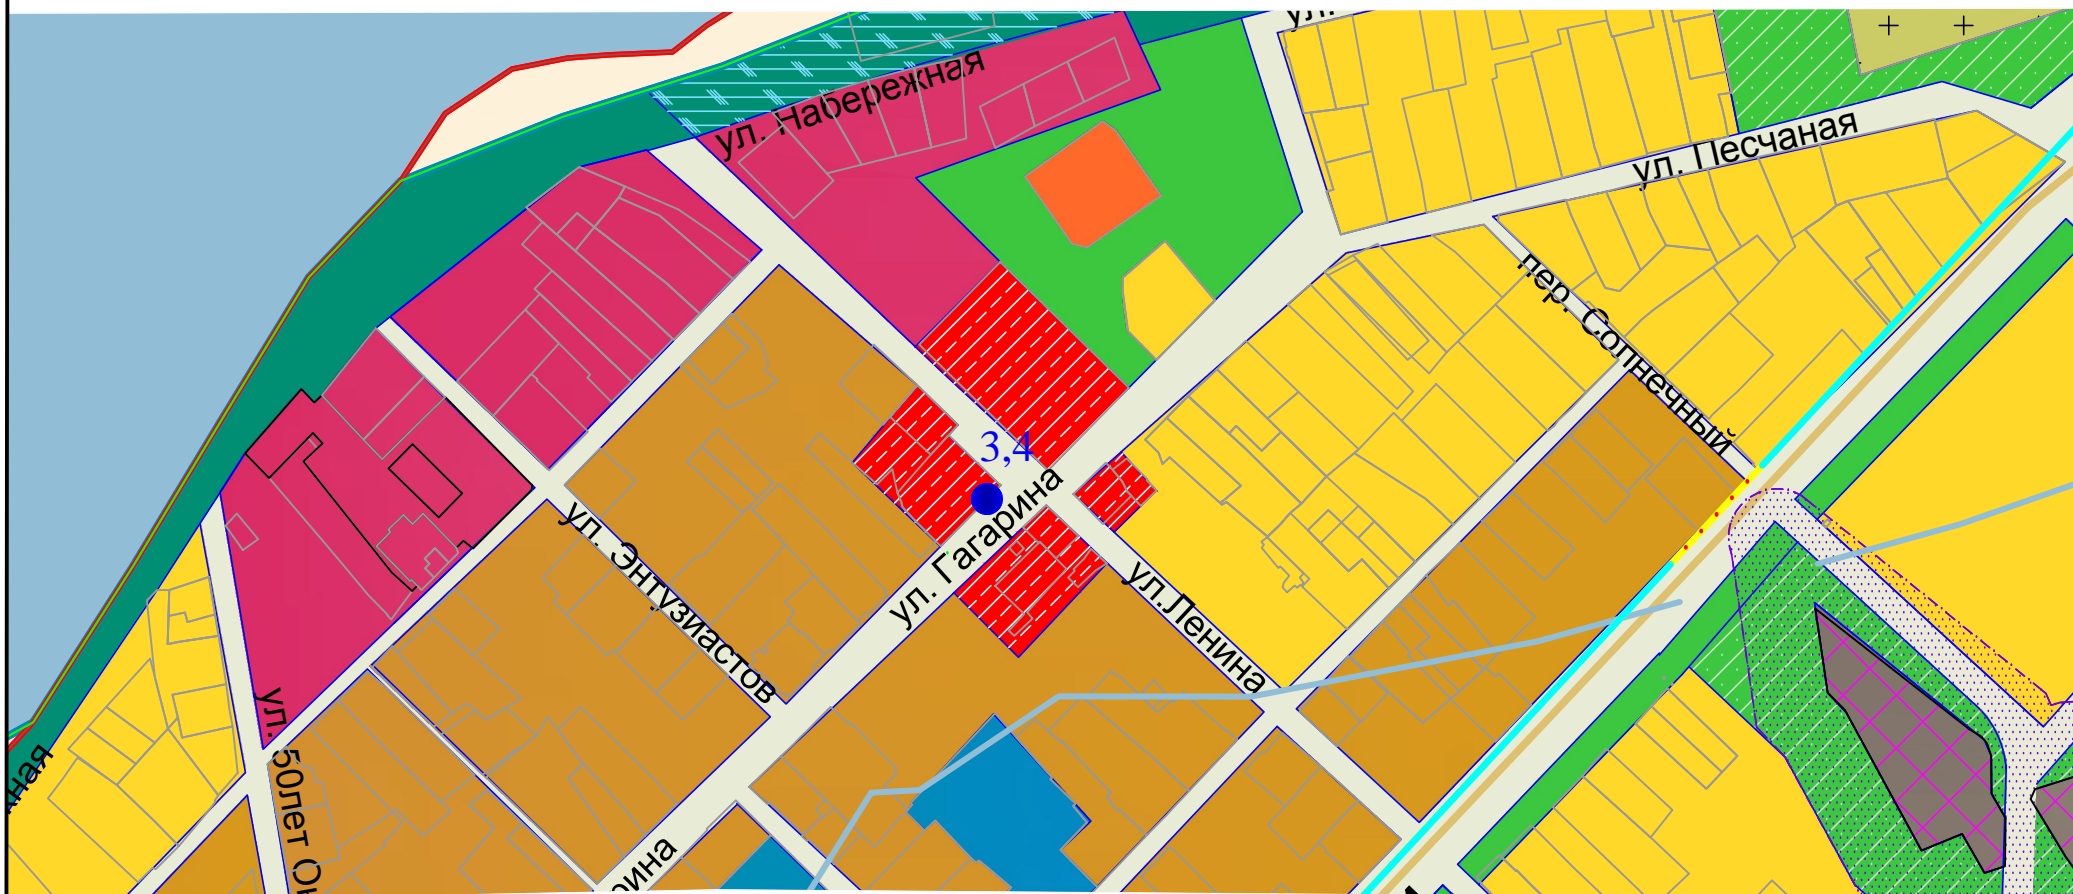

## УСЛОВНЫЕ ОБОЗНАЧЕНИЯ

			Нестационарный торговый объект			Лист
1			Учетный номер нестационарного торгового объекта			
						Схема размещения нестационарных торговых объектов, представления услуг на территории Сенного сельского поселения Темрюкского района М 1: 5000
Изм.	Колуч	Лист	№ док.	Подпись	Дата	
						2