



Схема размещения нестационарных торговых объектов, представления услуг на территории Краснострельского сельского поселения Темрюкского района
М 1: 5000

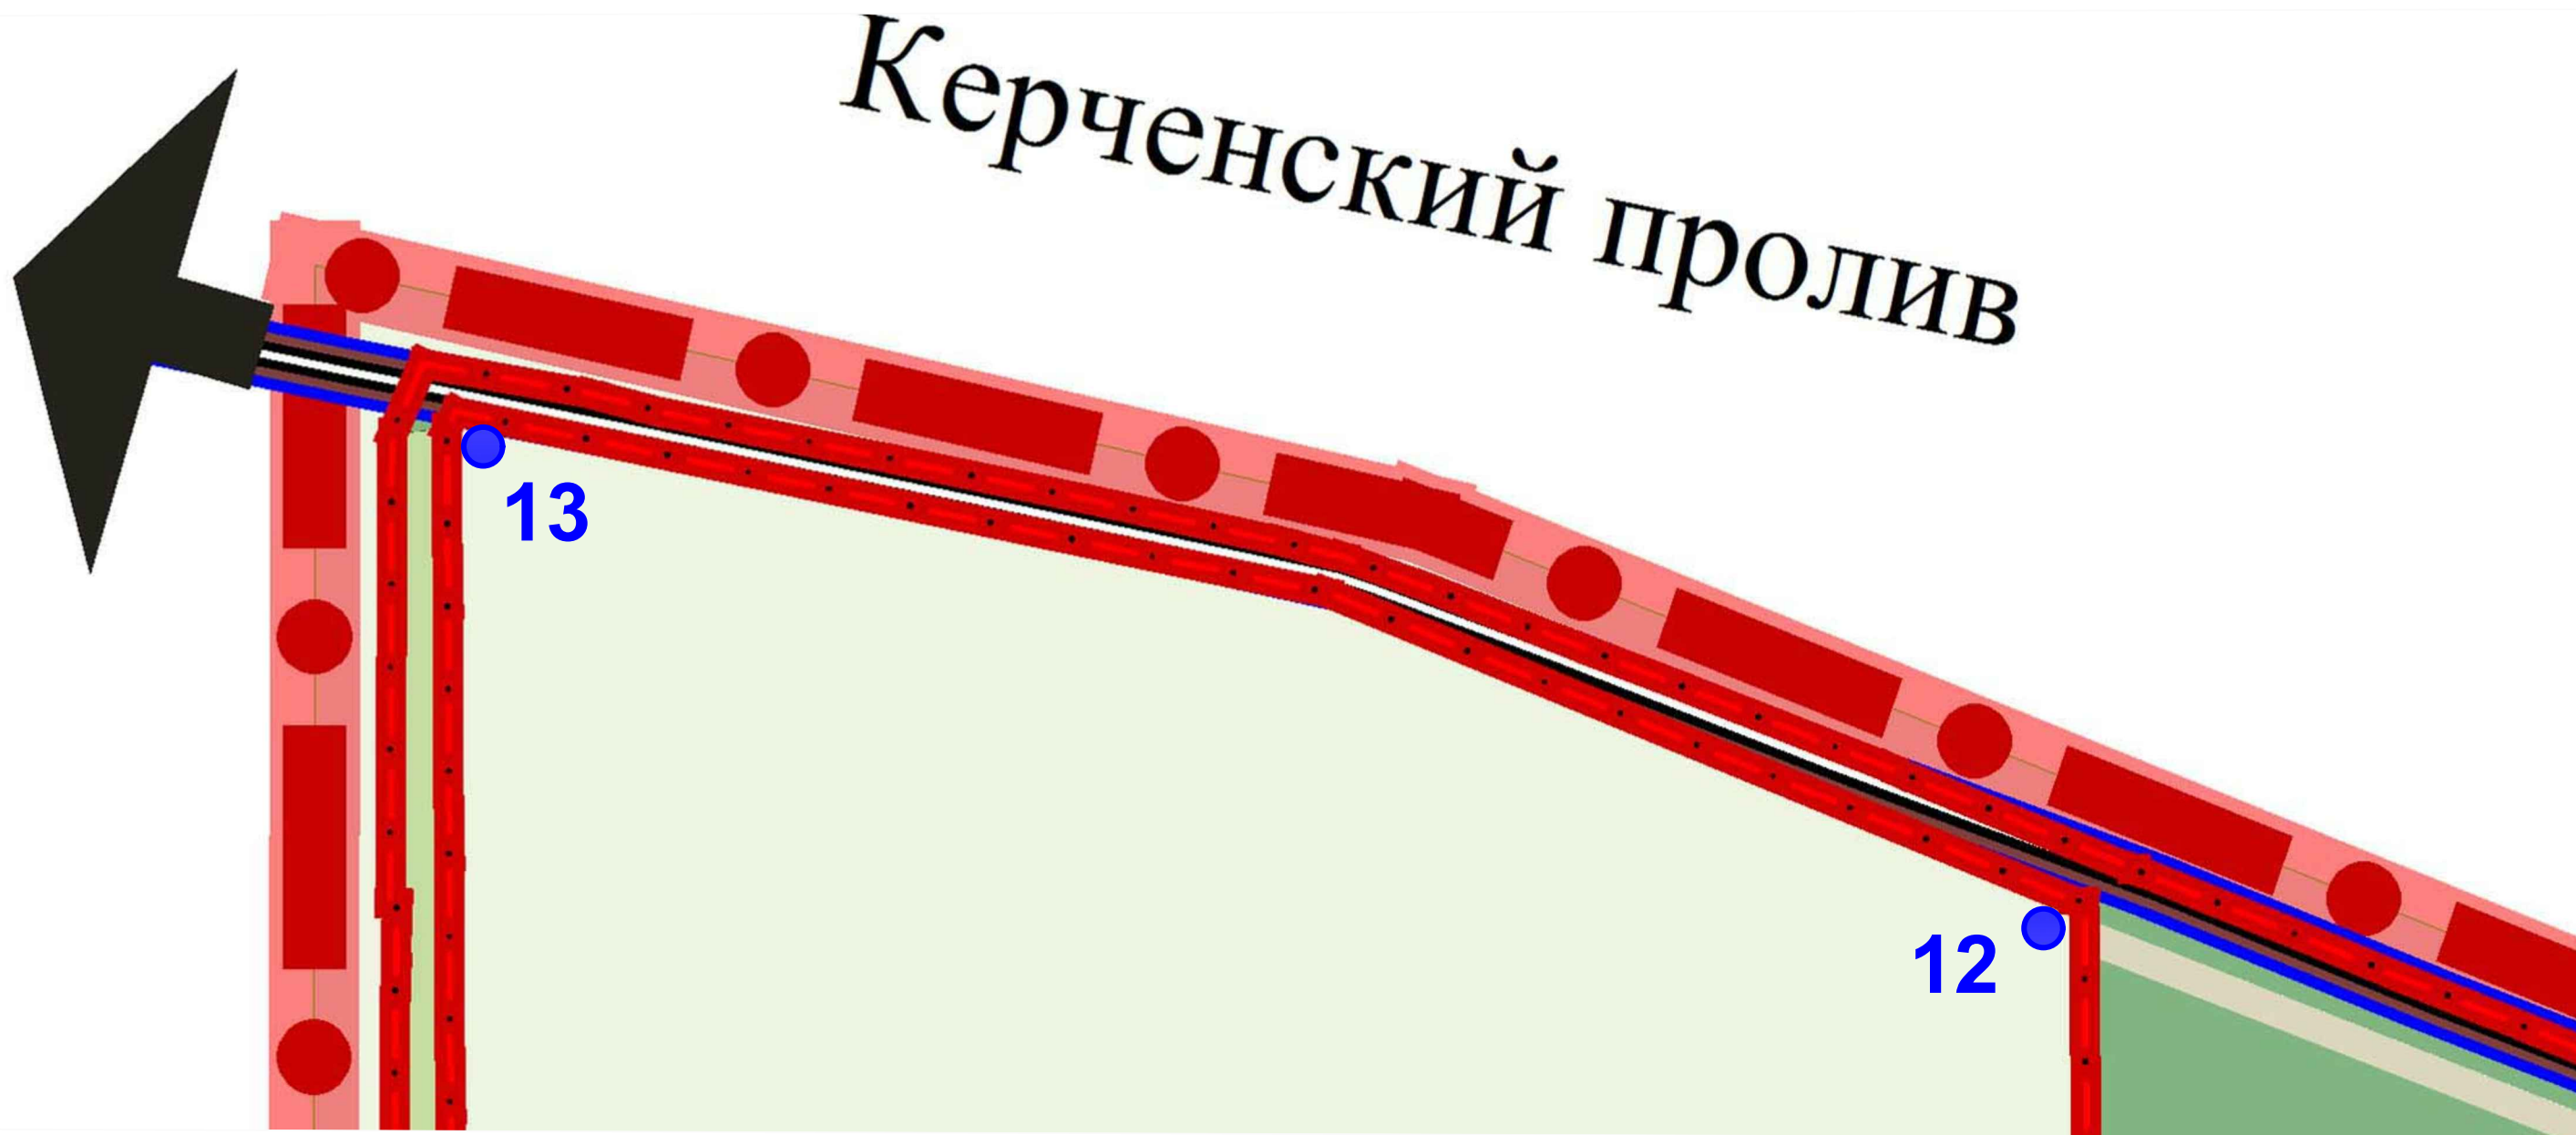

Заместитель главы
муниципального образования
Темрюкский район

А.Д. Василишин

УСЛОВНЫЕ ОБОЗНАЧЕНИЯ

			Нестационарный торговый объект						
1			Учетный номер нестационарного торгового объекта						
						Схема размещения нестационарных торговых объектов, представления услуг на территории Краснострельского сельского поселения Темрюкского района М 1: 5000			Лист
									5
Изм.	Колуч	Лист	№док.	Подпись	Дата				