



Схема размещения нестационарных торговых объектов,
представления услуг на территории Темрюкского городского
поселения Темрюкского район
М 1: 5000

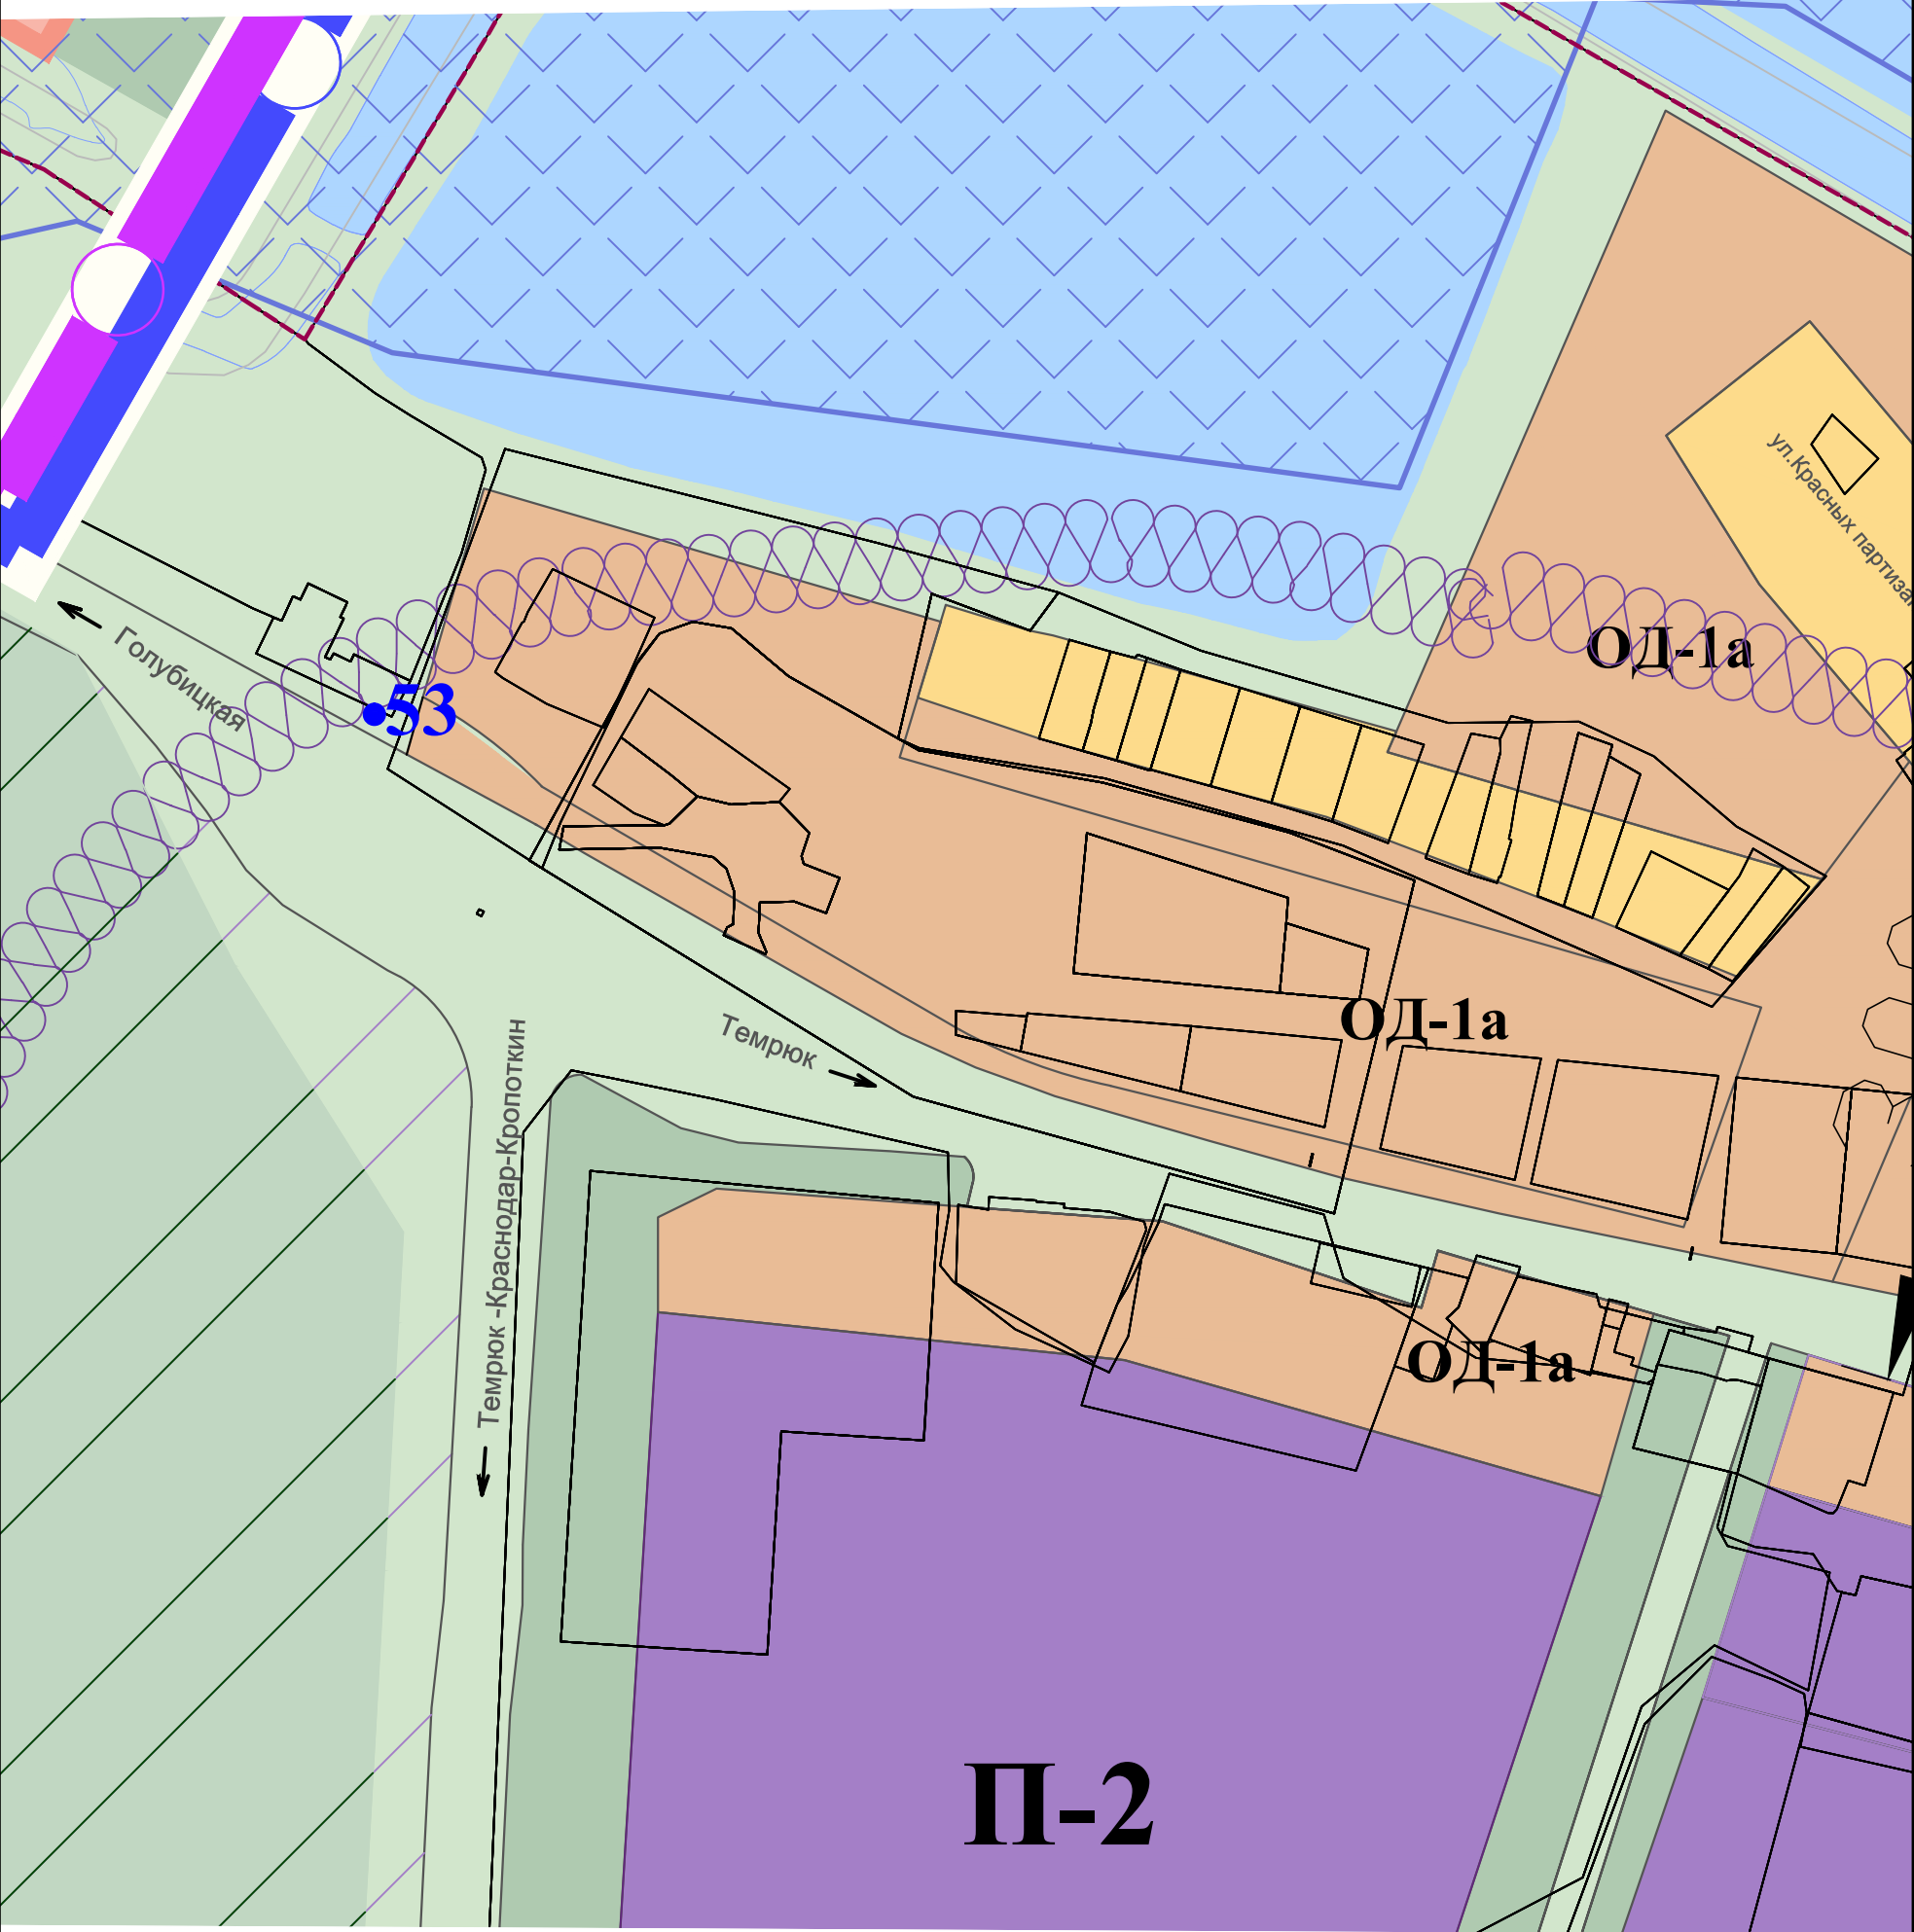

Заместитель главы
муниципального образования
Темрюкский район

А.Д. Василишин

УСЛОВНЫЕ ОБОЗНАЧЕНИЯ

		Нестационарный торговый объект			
1		Учетный номер нестационарного торгового объекта			
Изм.	Коп.уч	Лист	Нодок.	Подпись	Дата
Схема размещения нестационарных торговых объектов, представления услуг на территории Темрюкского городского поселения Темрюкского района. М 1: 5000					Лист 10