




Схема размещения нестационарных торговых объектов,
представления услуг на территории Темрюкского городского
поселения Темрюкского района. М 1: 5000

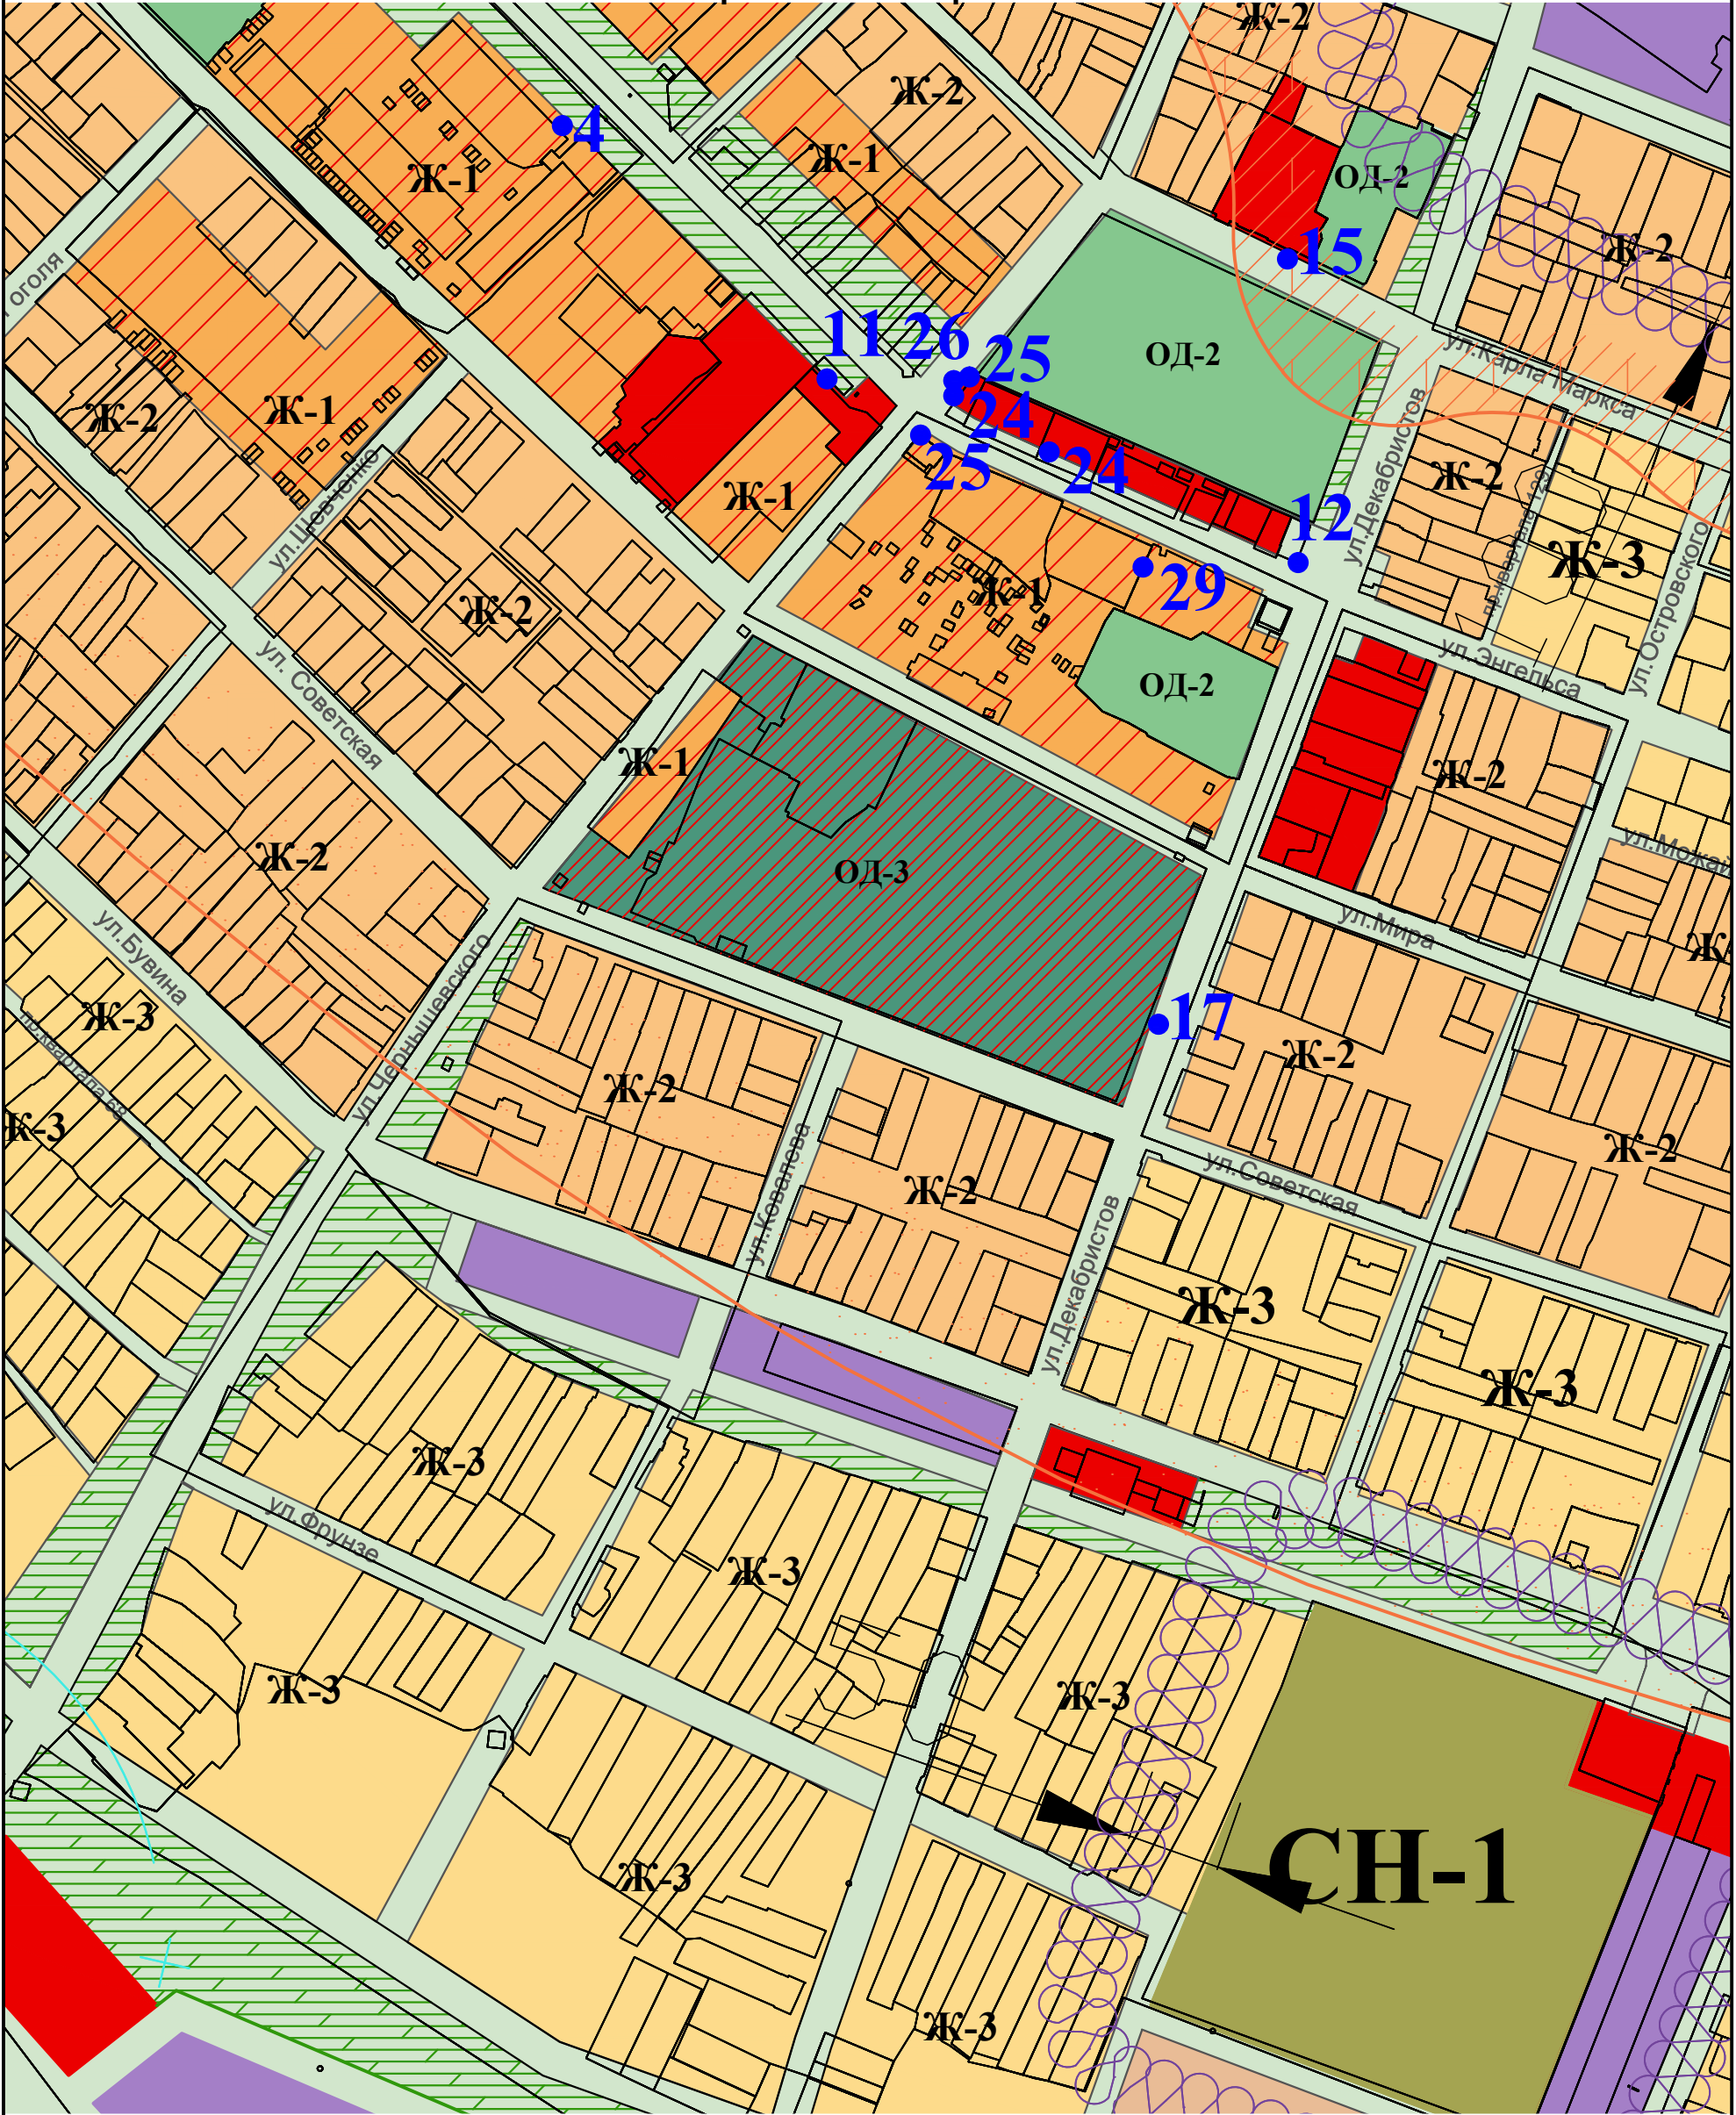

УСЛОВНЫЕ ОБОЗНАЧЕНИЯ

		Нестационарный торговый объект			
		Учетный номер нестационарного торгового объекта			
		Схема размещения нестационарных торговых объектов, представления услуг на территории Темрюкского городского поселения Темрюкского района. М 1: 5000			
Изм.	Коп.уч	Лист	Подок.	Подпись	Дата
					Лист