


СХЕМА

размещения нестационарных торговых объектов, представления услуг на территории Новотаманского сельского поселения Темрюкского района

М 1: 5000

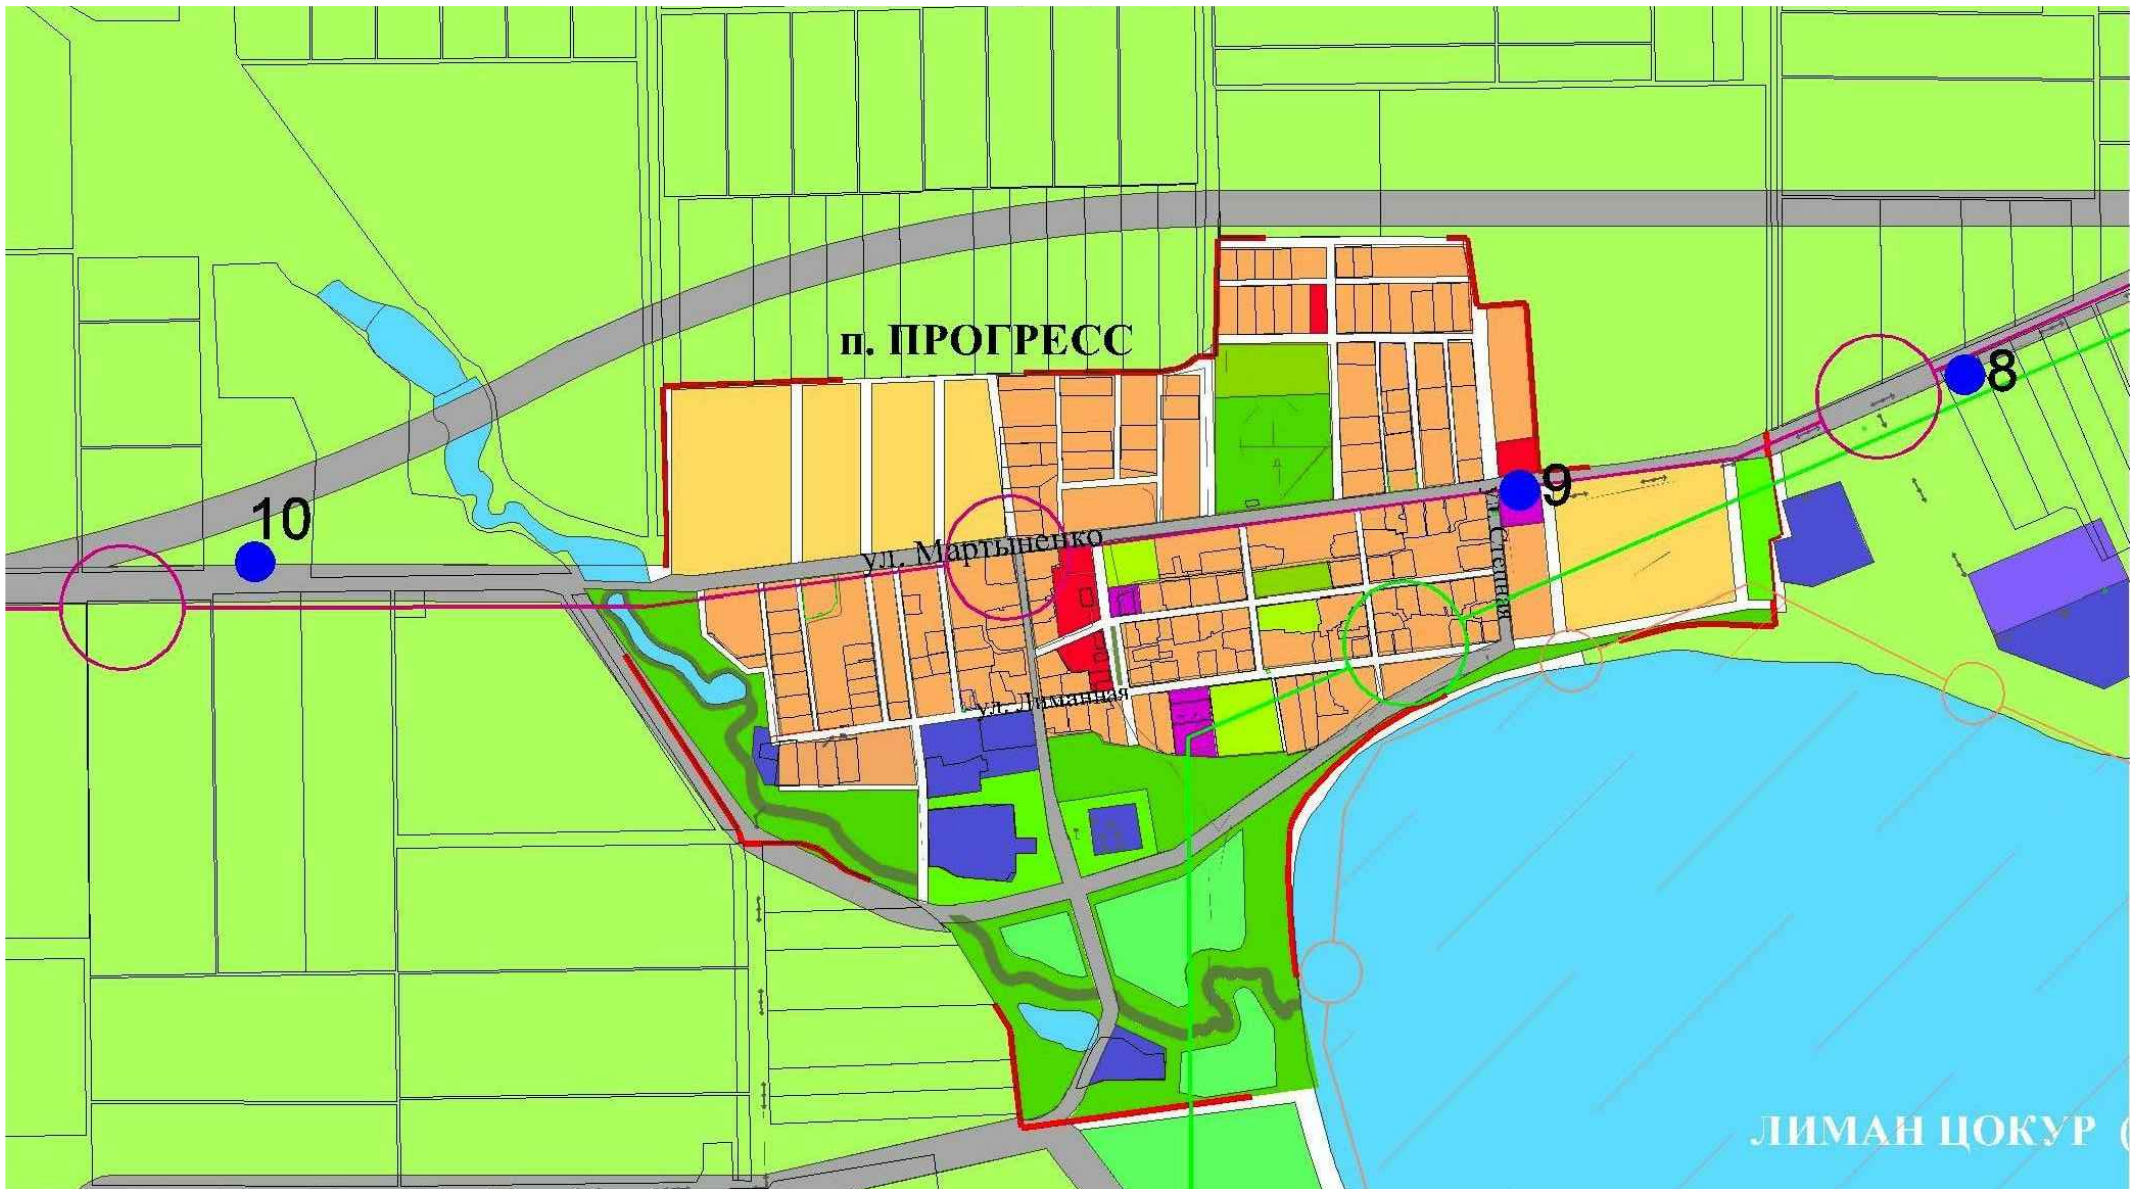

Заместитель главы

муниципального образования

Темрюкский район

А.Д. Василишин

УСЛОВНЫЕ ОБОЗНАЧЕНИЯ

●						Нестационарный торговый объект	
1						Учетный номер нестационарного торгового объекта	
						Схема размещения нестационарных торговых объектов , представления услуг на территории Новотаманского сельского поселения Темрюкского района М 1: 5000	Лист
Изм.	Колуч	Лист	№док.	Подпись	Дата		3