



Схема размещения нестационарных торговых объектов, представления услуг на территории Таманского сельского поселения Темрюкского района

М 1: 5000

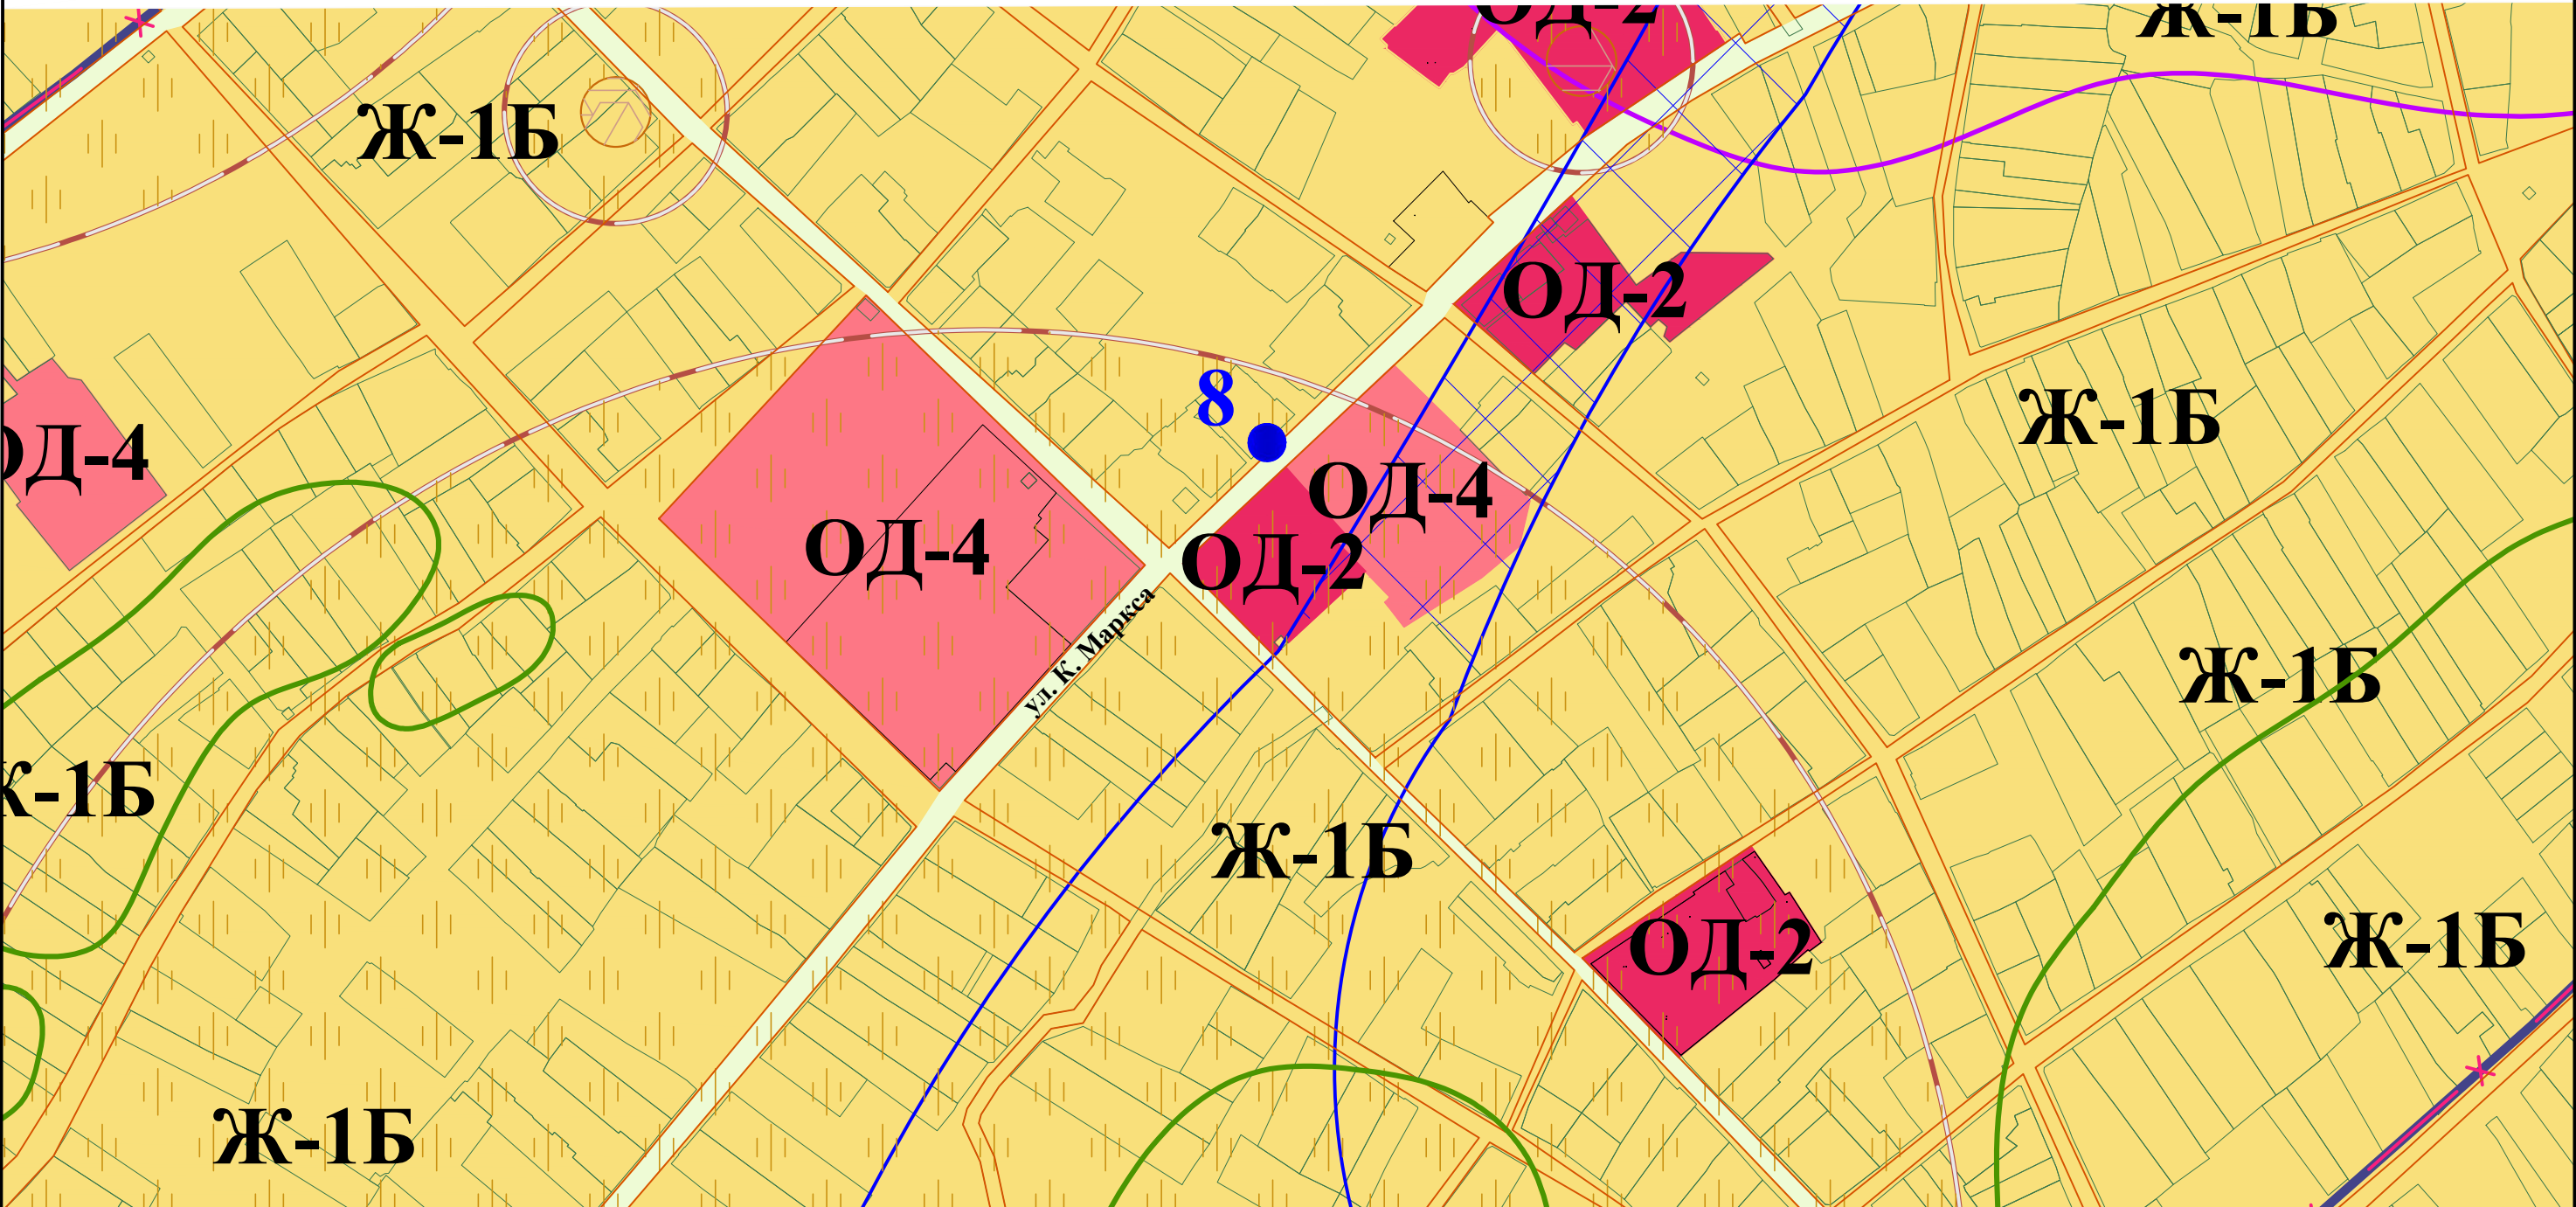

УСЛОВНЫЕ ОБОЗНАЧЕНИЯ

						Нестационарный торговый объект	
1						Учетный номер нестационарного торгового объекта	
						Схема размещения нестационарных торговых объектов, представления услуг на территории Таманского сельского поселения Темрюкского района М 1: 5000	Лист
							2
Изм.	Колуч	Лист	№док.	Подпись	Дата		