


Схема размещения нестационарных торговых объектов,
представления услуг на территории Темрюкского городского
поселения Темрюкского района. М 1: 5000

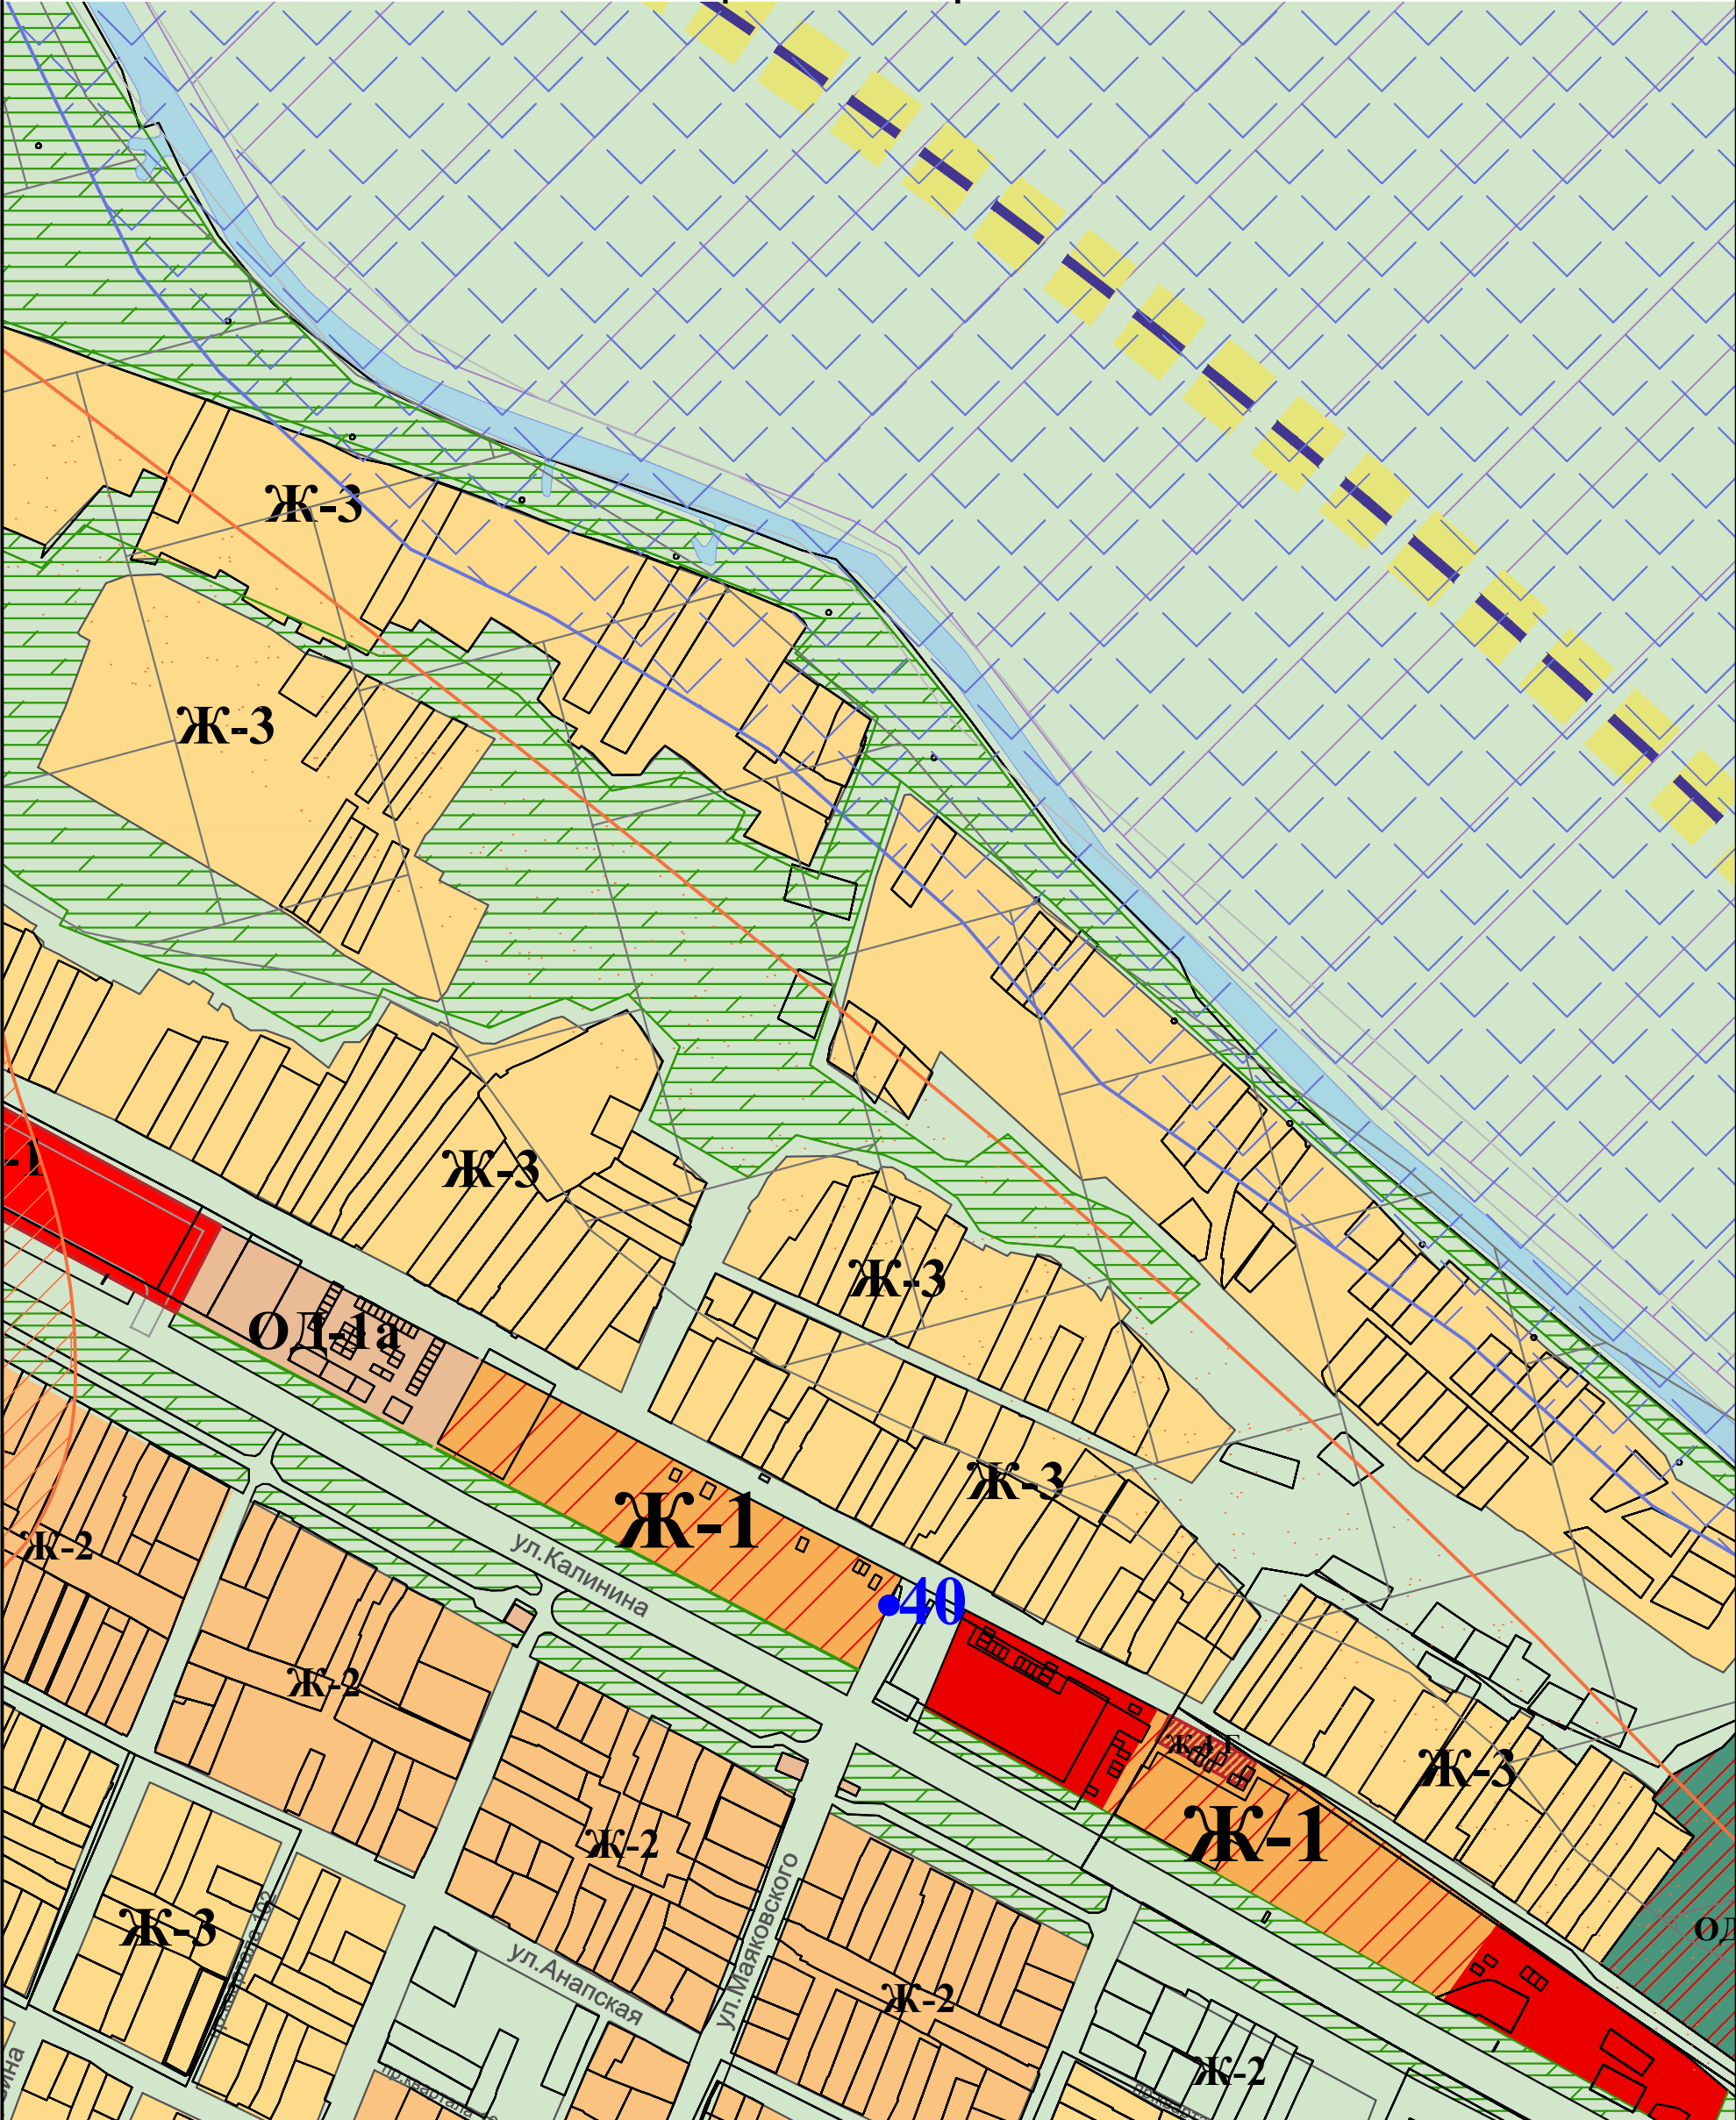

УСЛОВНЫЕ ОБОЗНАЧЕНИЯ

| | | | | | |
|------|---------|---|--------|---------|------|
| | | Нестационарный торговый объект | | | |
| | | Учетный номер нестационарного торгового объекта | | | |
| | | Схема размещения нестационарных торговых объектов, представления услуг на территории Темрюкского городского поселения Темрюкского района. М 1: 5000 | | | |
| Изм. | Коп.уч. | Лист | Нодок. | Подпись | Дата |
| | | | | | Лист |