


УТВЕРЖДЕНА
постановлением администрации
муниципального образования
Темрюкский район
от _____ № _____

СХЕМА
размещения нестационарных торговых объектов, представления услуг на
территории Голубицкого сельского поселения Темрюкского района
М 1: 2000

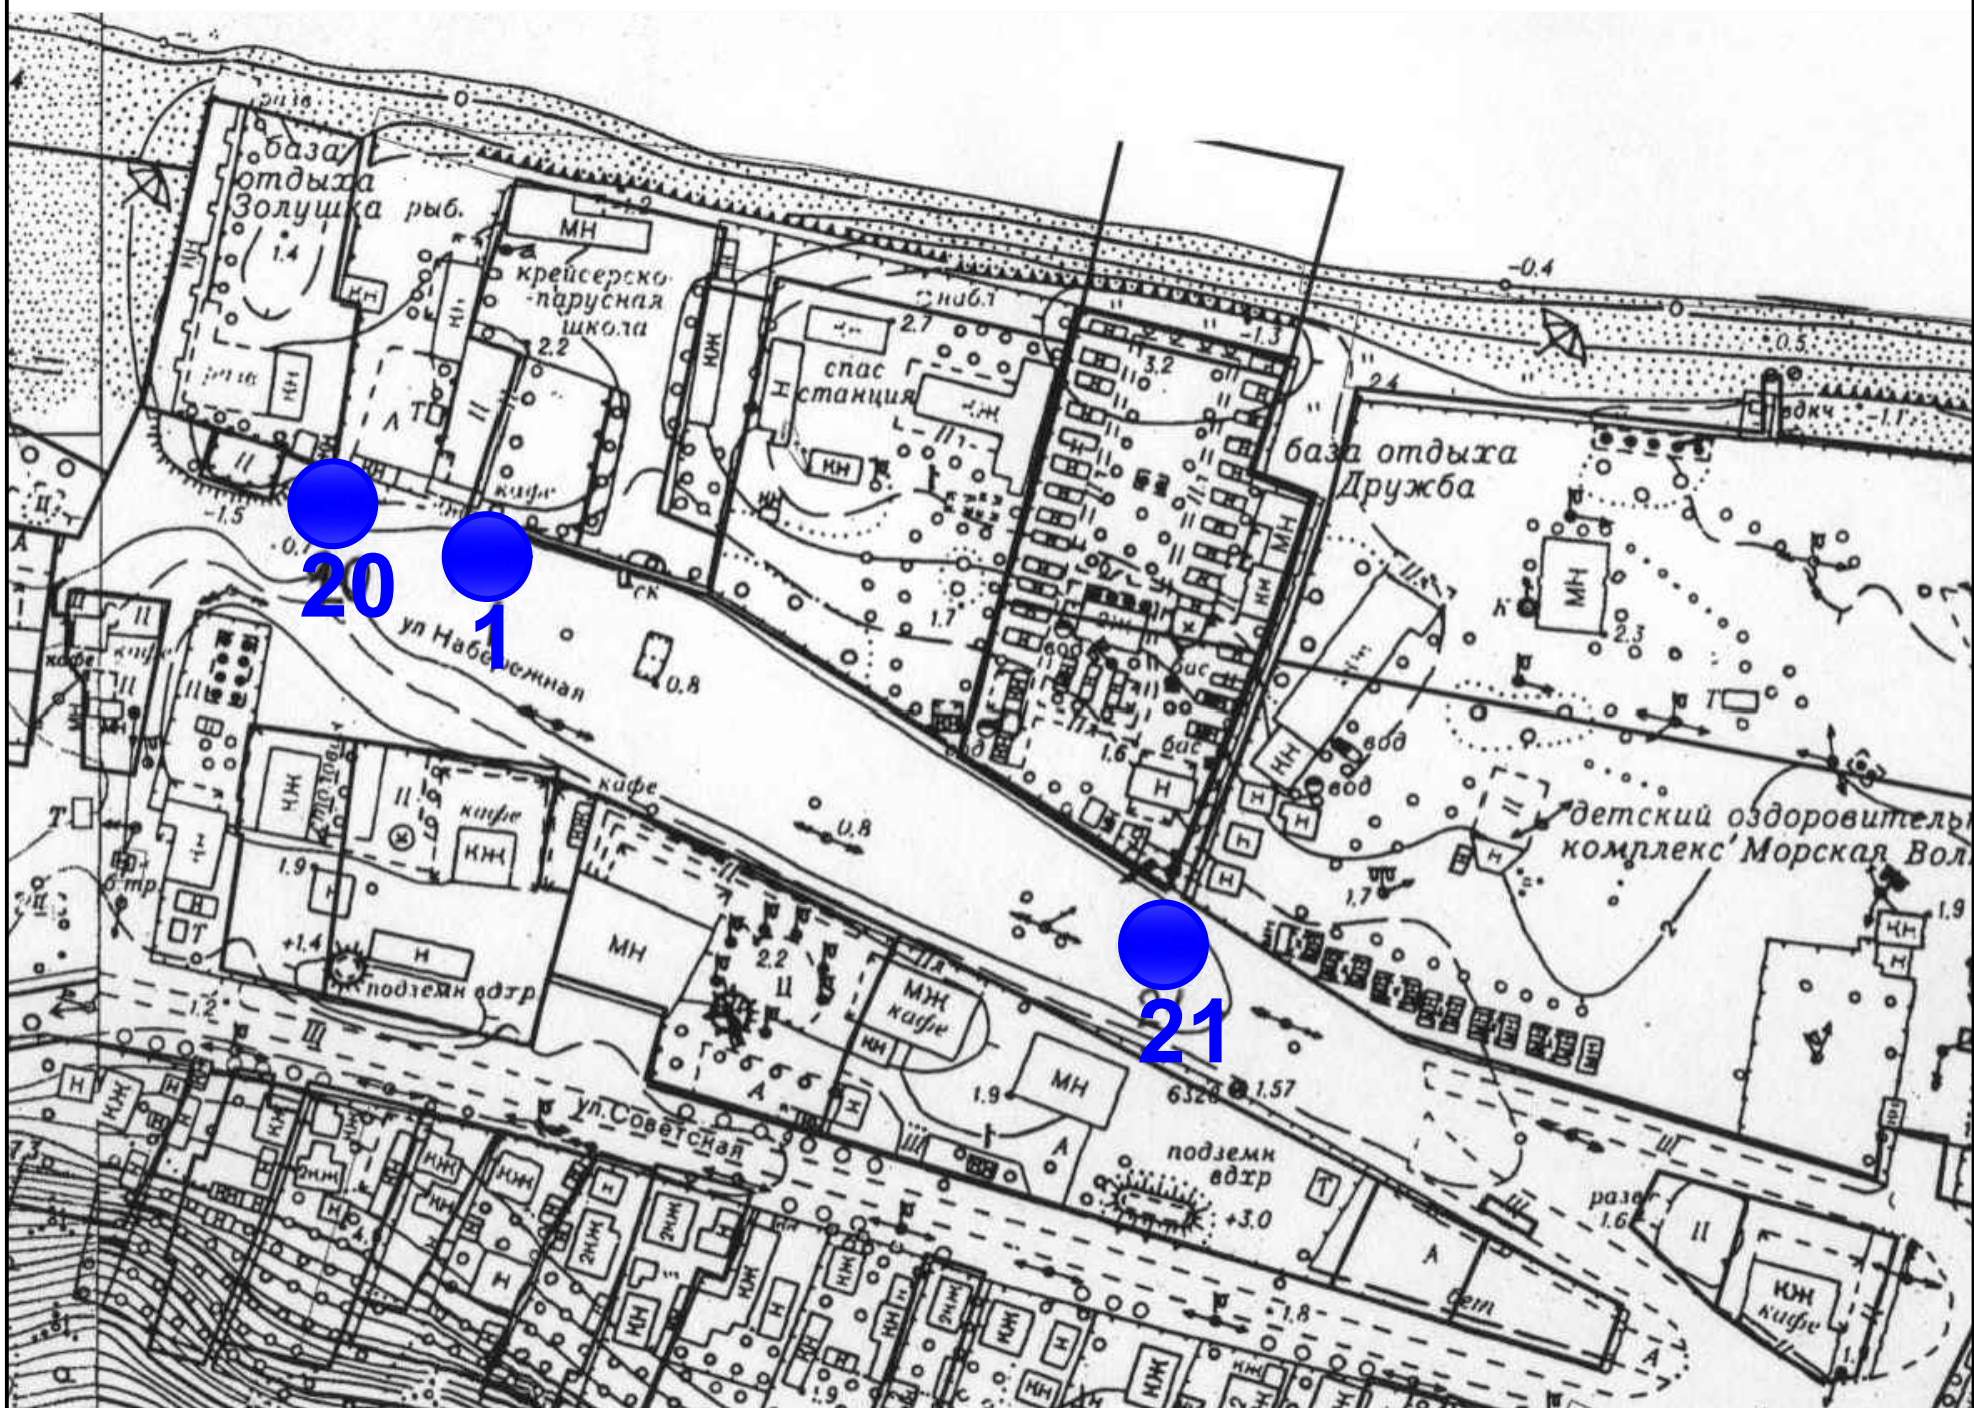

УСЛОВНЫЕ ОБОЗНАЧЕНИЯ

						Нестационарный торговый объект	
						Учетный номер нестационарного торгового объекта	
						Схема размещения нестационарных торговых объектов , представления услуг на территории Голубицкого сельского поселения Темрюкского района	
						М 1: 2000	
Изм.	Колуч	Лист	№док.	Подпись	Дата	Лист	
						1	