


Схема размещения рекламных конструкций на территории
 муниципального образования Темрюкский район.
 Автодорога Темрюк - Краснодар -Кропоткин,
 км 1+100 справа - км 1+100 слева
 М 1:500

Фотомонтаж места установки рекламной конструкции



Экспликация сооружений

Номер п/п	Наименование	Примечание
4	Рекламный щит (км 1+100 справа)	Проектируемый
5	Рекламный щит (км 1+100 слева)	Проектируемый

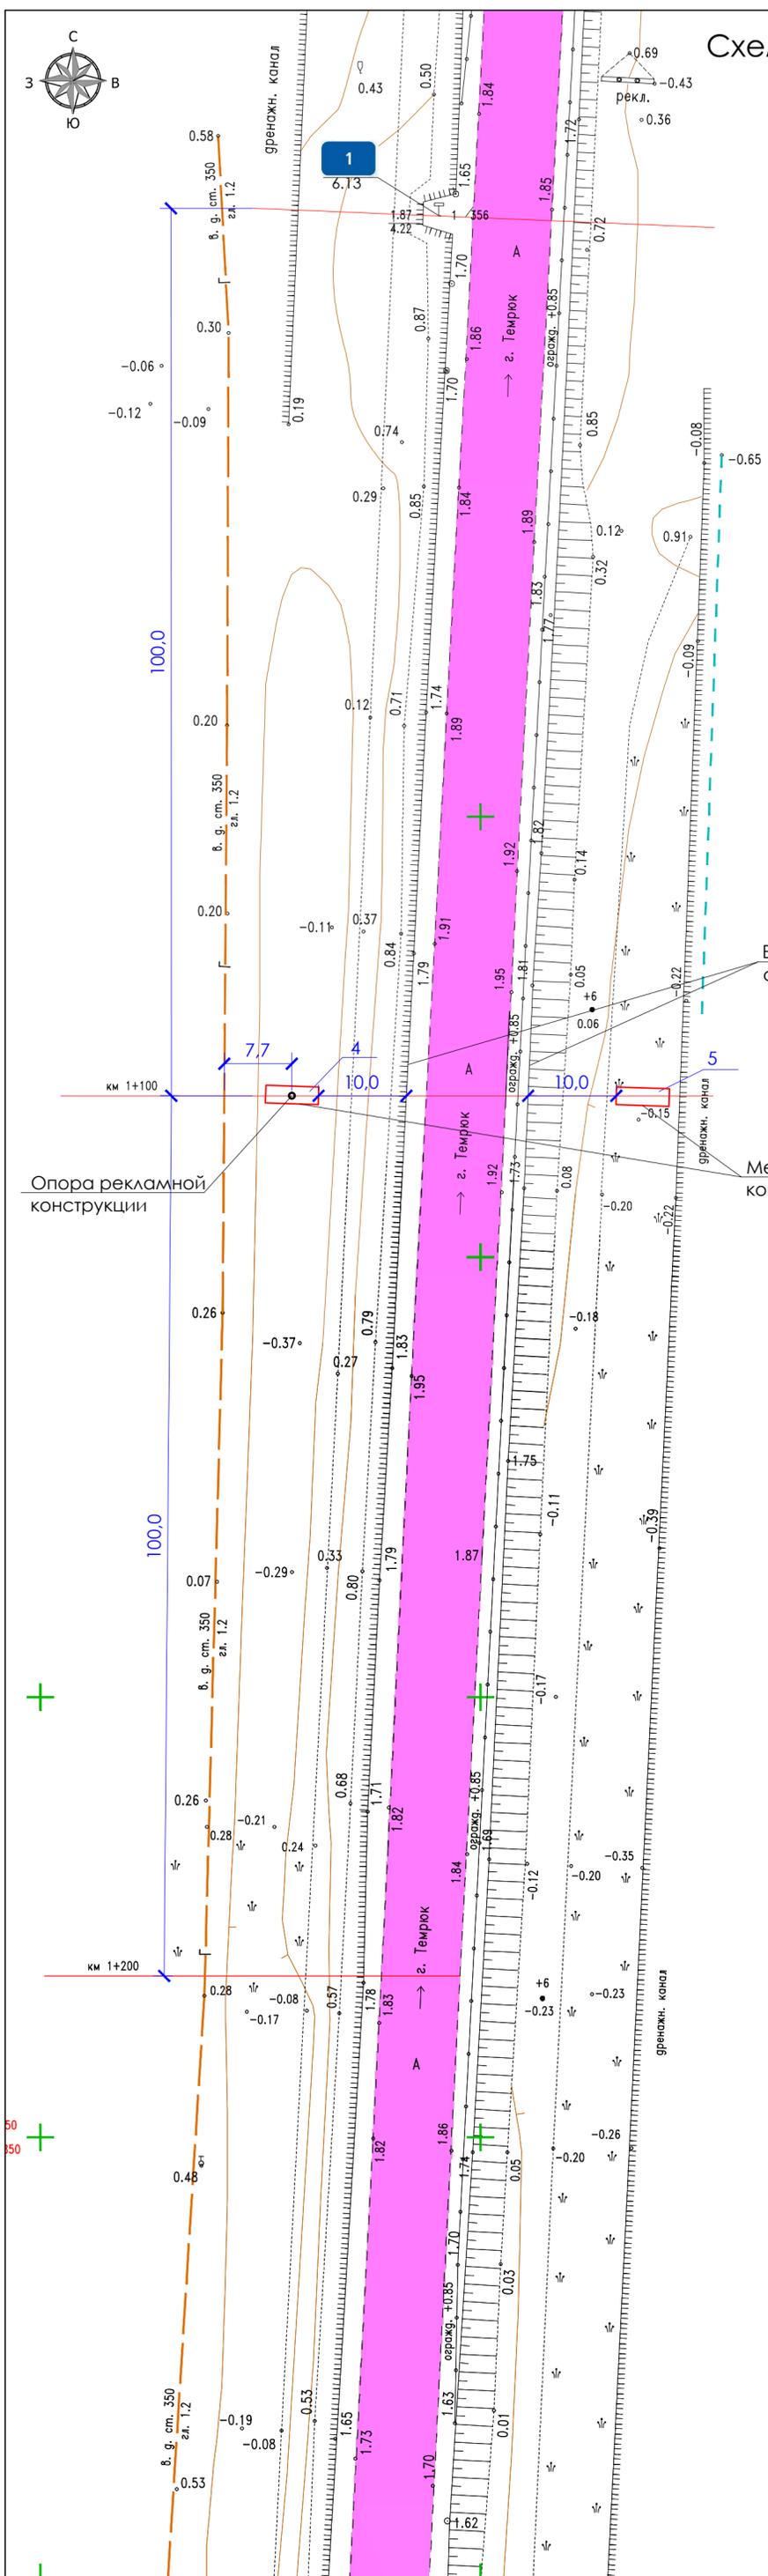

506050
1249950

Изм.	Кол.уч.	Лист	№ док.	Подп.	Дата
------	---------	------	--------	-------	------