


Графическое приложение к пунктам 1,2 текстовой части

М1:500

Ситуационный план



Проектируемая территория

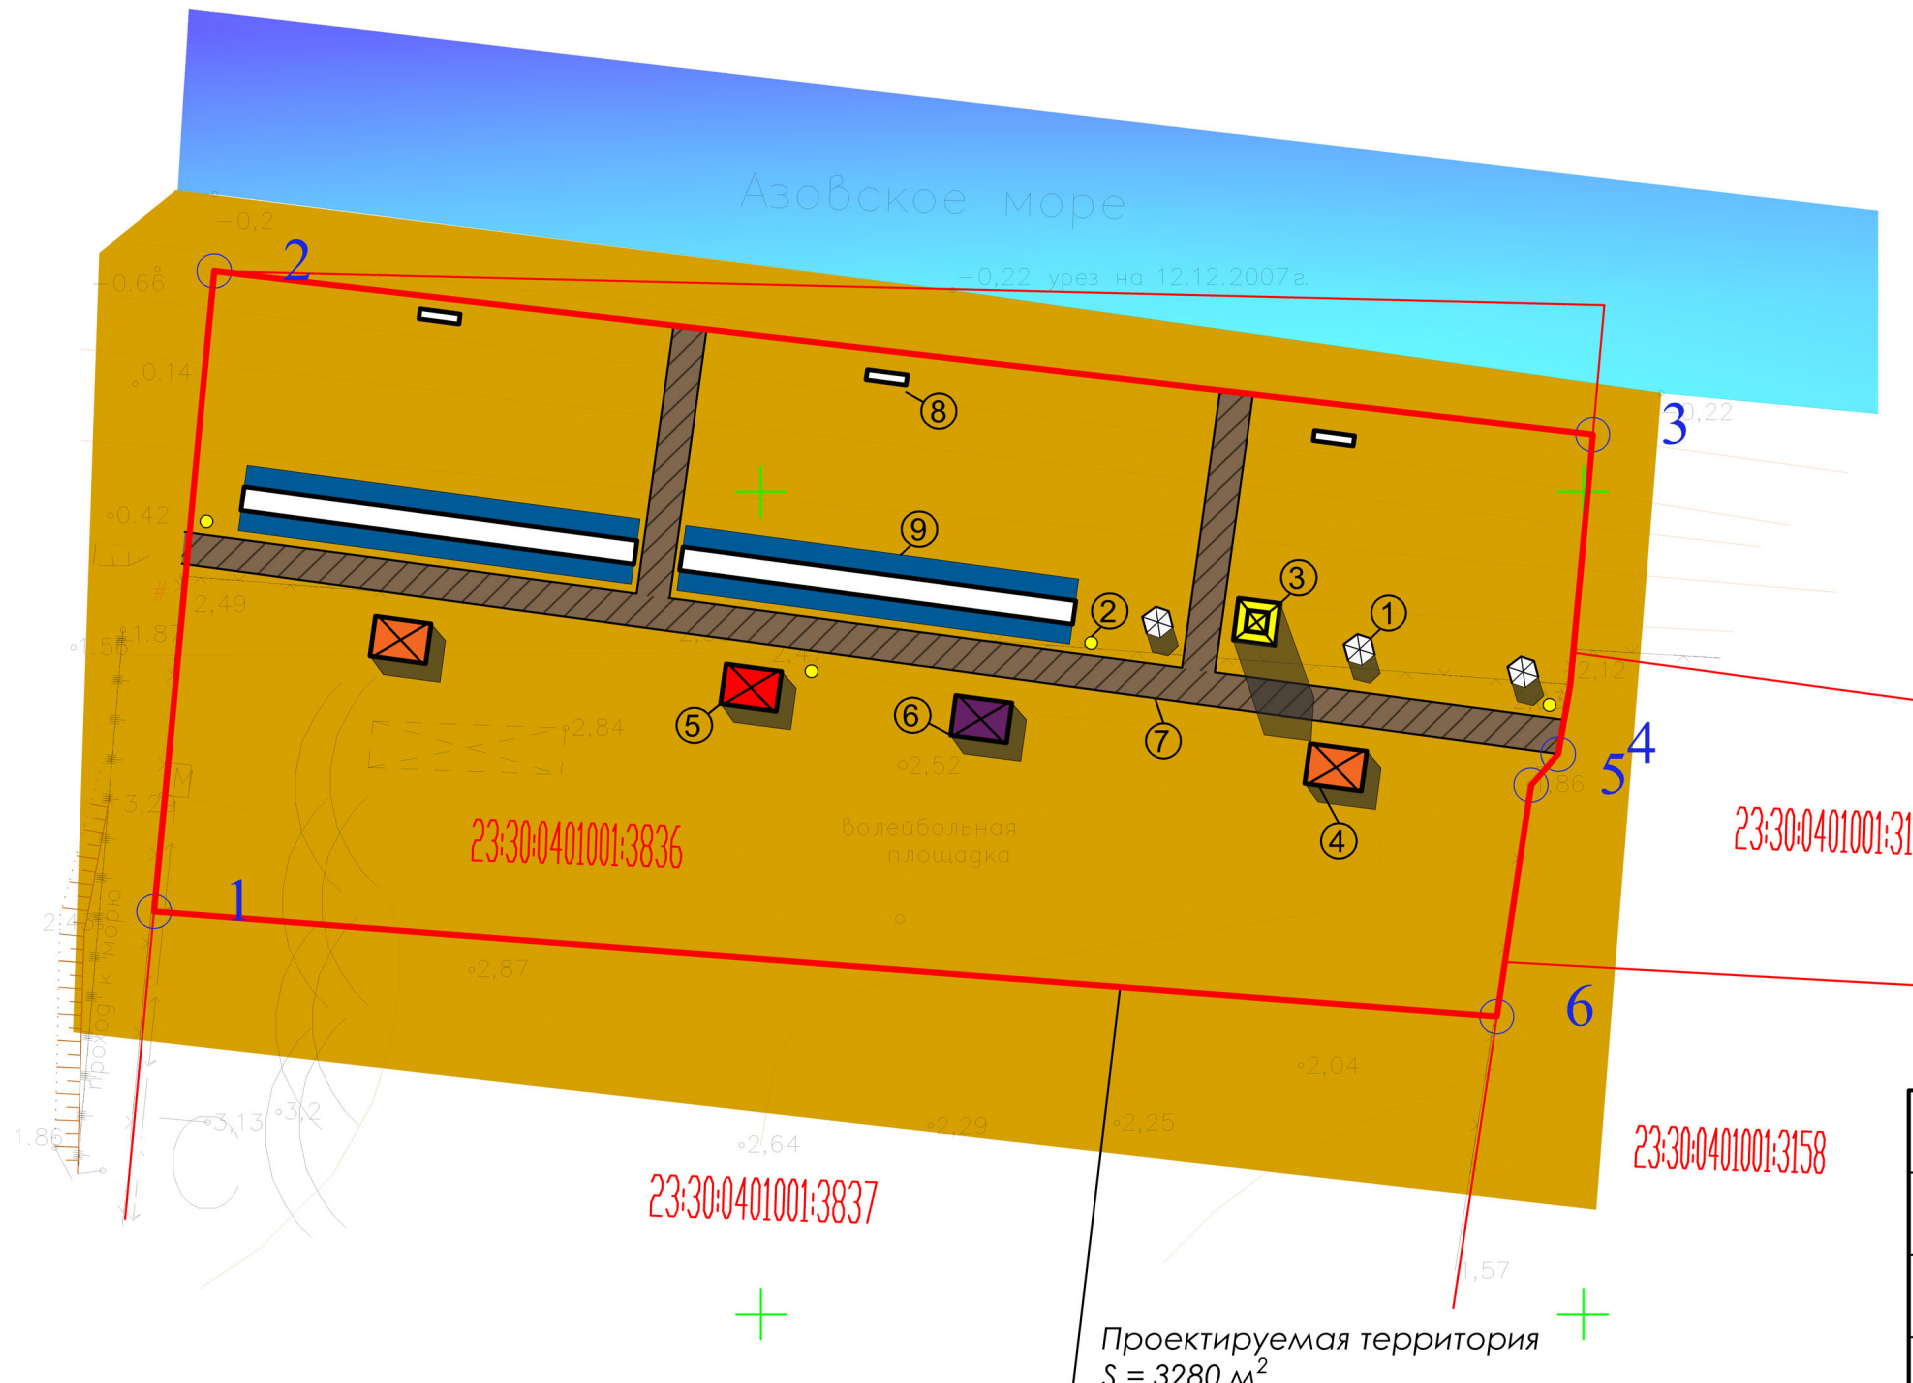

Ведомость нестационарного пляжного оборудования

| № | Усл. обознач. | Наименование  |
|---|---------------|---|
| 1 |               | Пляжный зонт  |
| 2 |               | Урна  |
| 3 |               | Спасательная вышка  |
| 4 |               | Кабинка для переодевания  |
| 5 |               | Медицинский пункт первой помощи                                 |
| 6 |               | Временный павильон  |
| 7 |               | Проходные дорожки   |
| 8 |               | Щит, оборудованный спасательным кругом с "концами Александрова" |
| 9 |               | Теневой навес   |

Координаты характерных точек границ формируемого земельного участка с кадастровым номером 23:30:0401001:3836

| № участка | № ПТУ | X         | Y          |
|-----------|-------|-----------|------------|
| :3У       | 1     | 510924.49 | 1245013.06 |
|           | 2     | 510963.41 | 1245016.74 |
|           | 3     | 510953.47 | 1245100.58 |
|           | 4     | 510934.04 | 1245098.48 |
|           | 5     | 510932.17 | 1245096.83 |
|           | 6     | 510918.10 | 1245094.73 |

Проектируемая территория  
S = 3280 м<sup>2</sup>