


Графическое приложение к пунктам 5,6 текстовой части

М1:500

Ситуационный план



Проектируемая территория

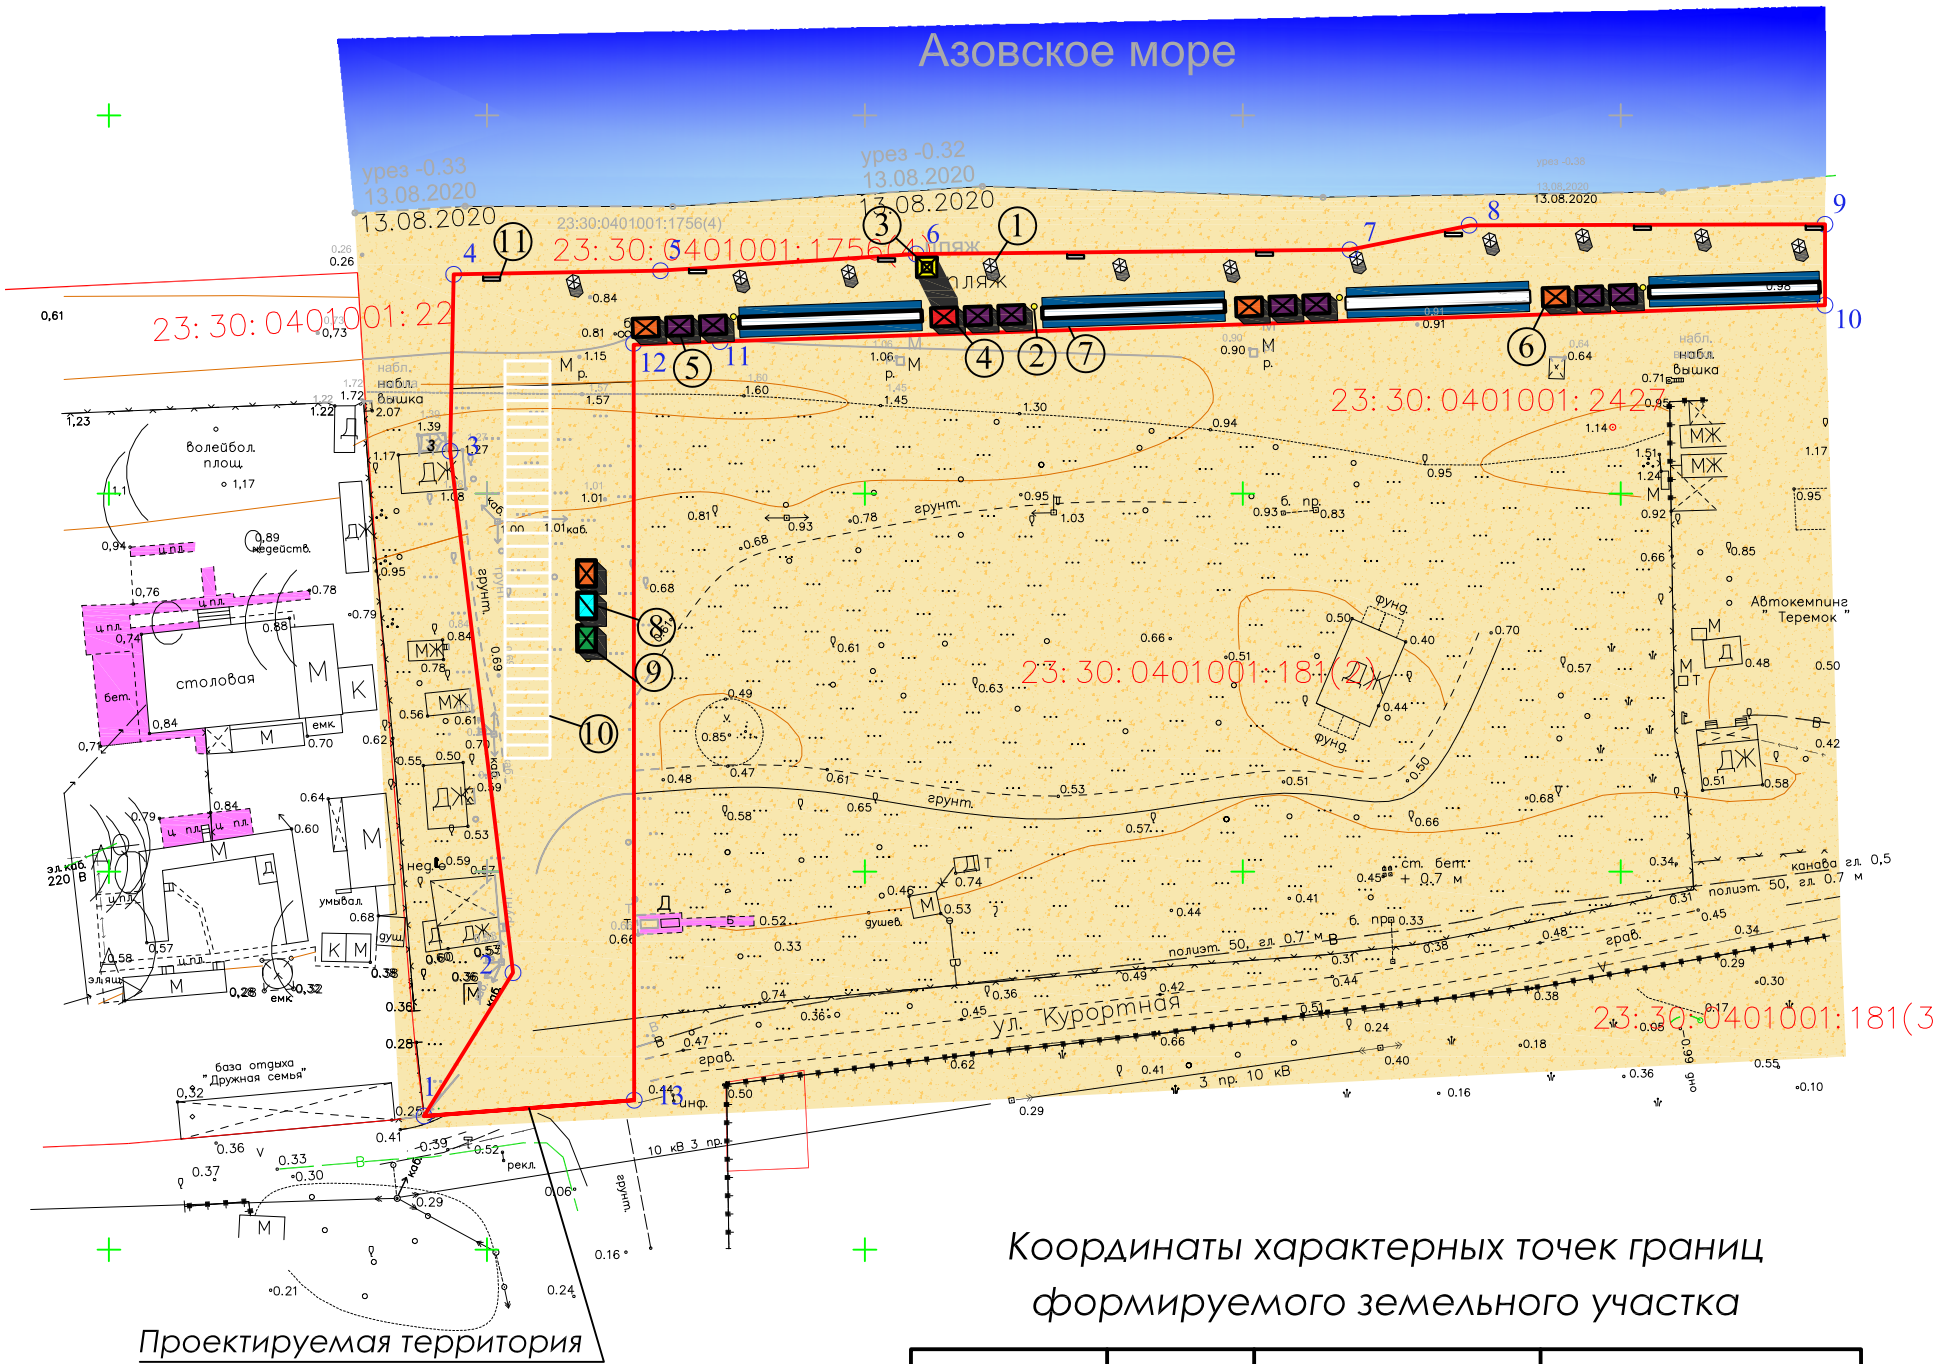

Координаты характерных точек границ формируемого земельного участка

№ участка	№ ПТУ	X	Y
:ЗУ	1	510717.68	1248091.69
	2	510736.65	1248103.45
	3	510805.62	1248095.13
	4	510828.99	1248095.60
	5	510829.47	1248122.97
	6	510831.68	1248156.78
	7	510832.24	1248214.18
	8	510835.49	1248229.95
	9	510835.61	1248277.01
	10	510824.91	1248277.01
	11	510820.10	1248130.85
	12	510819.87	1248119.41
	13	510719.77	1248119.49

Ведомость нестационарного пляжного оборудования

№	Усл. обознач.	Наименование
1		Пляжный зонтик
2		Урна
3		Спасательная вышка
4		Медицинский пункт первой помощи
5		Временный павильон
6		Кабинка для переодевания
7		Теневой навес
8		Туалет
9		Душевая кабинка
10		Теневой навес(пергола)
11		Стойки со спасательным кругом и "концами Александра"