


Графическое приложение к пунктам 9,10 текстовой части

M1:500

Ситуационный план



Проектируемая территория

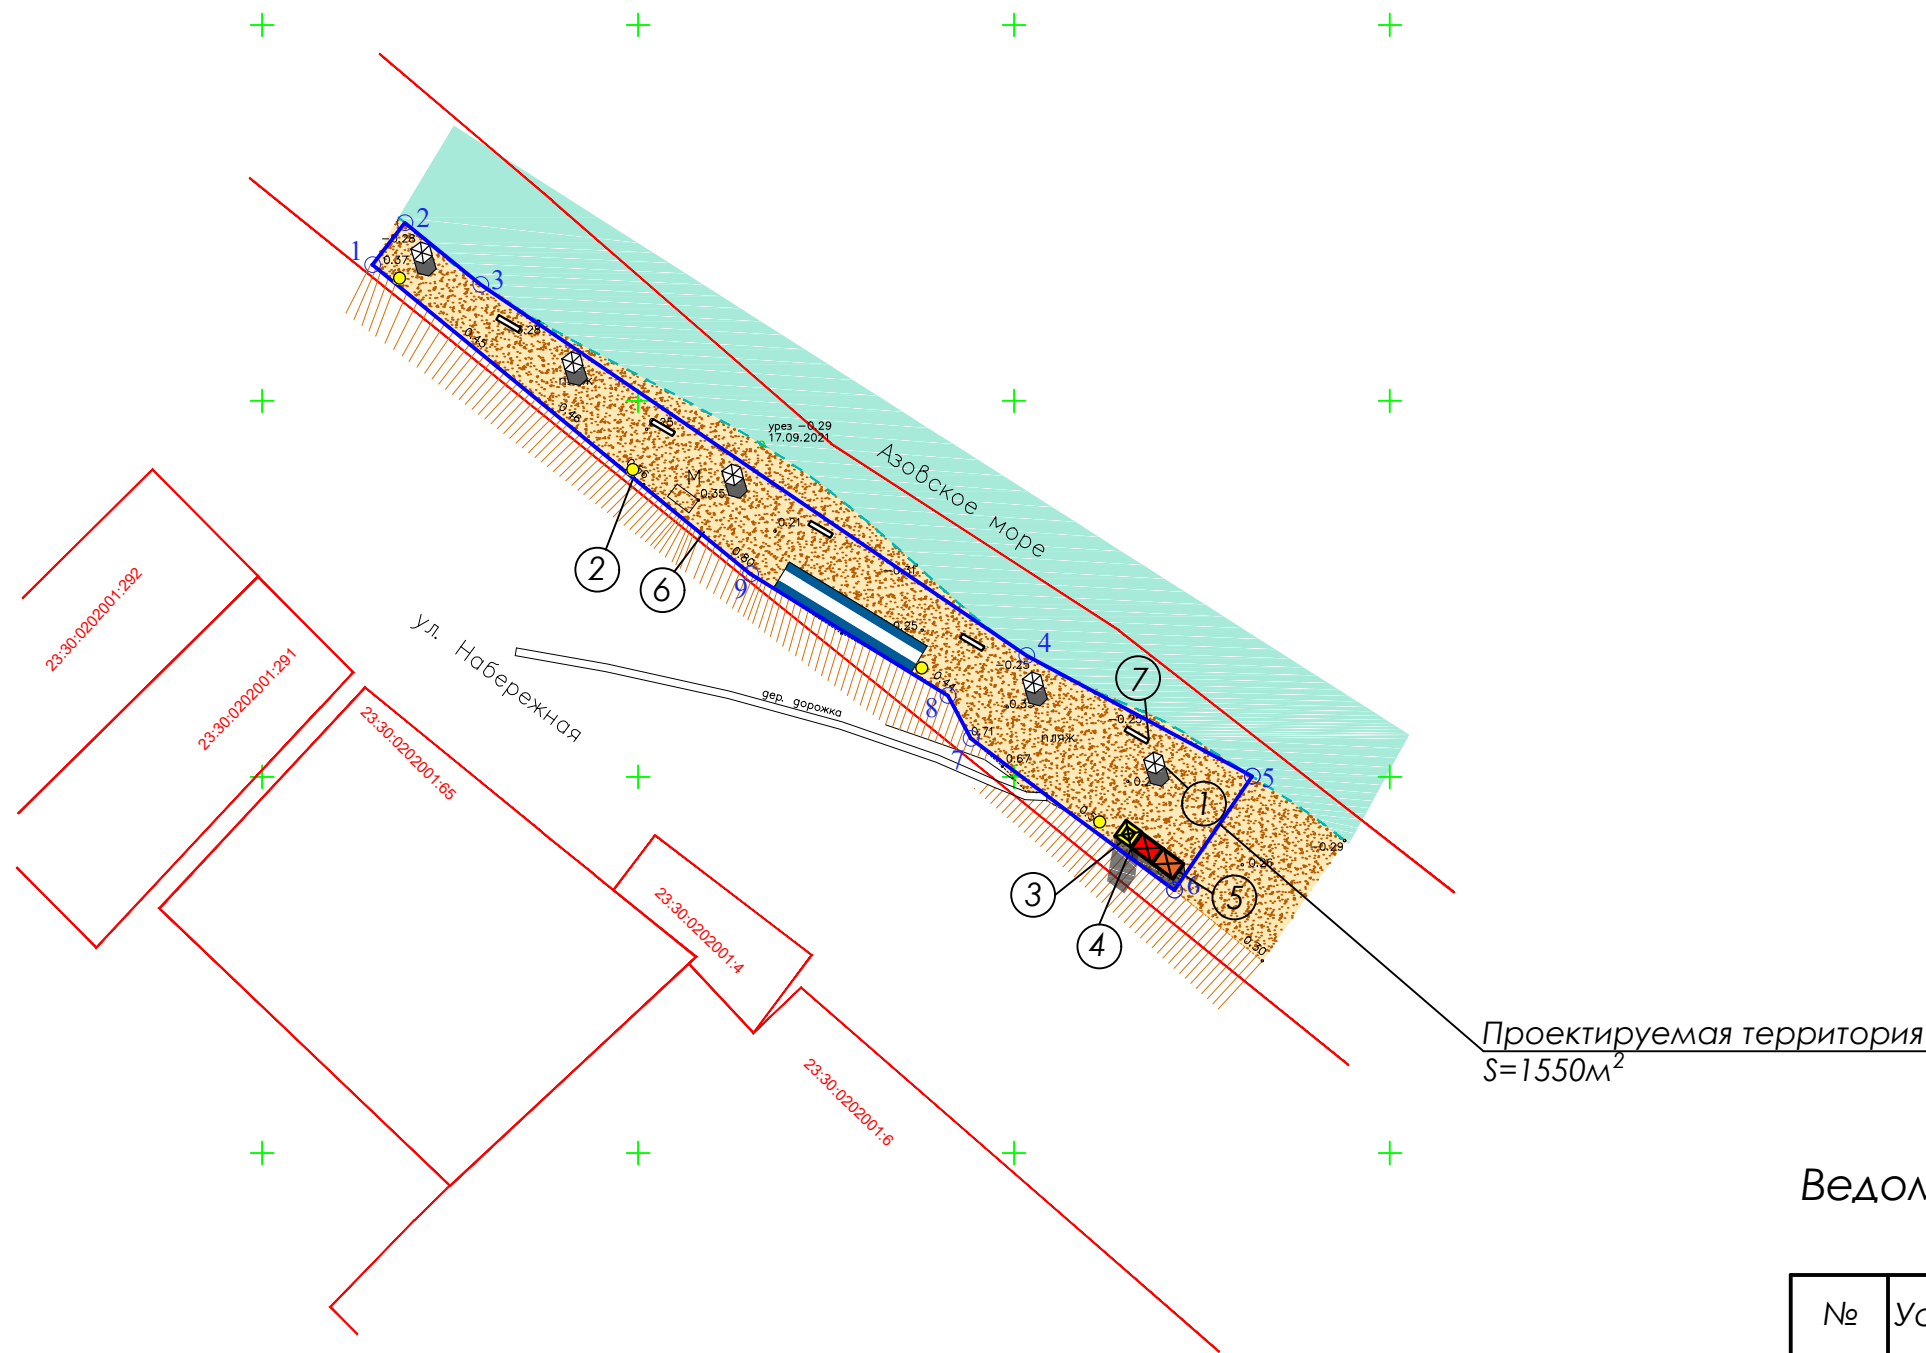

Координаты характерных точек границ формируемого земельного участка

№ участка	№ ПТУ	X	Y
:3У	1	520161.80	1219830.02
	2	520167.35	1219834.32
	3	520159.15	1219844.40
	4	520109.81	1219917.02
	5	520093.76	1219947.02
	6	520078.64	1219936.65
	7	520098.81	1219909.59
	8	520104.48	1219906.54
	9	520120.69	1219880.27

Ведомость нестационарного пляжного оборудования

№	Усл. обознач.	Наименование
1		Пляжный зонт
2		Урна
3		Спасательная вышка
4		Медицинский пункт первой помощи
5		Временный павильон
6		Теневой навес
7		Стойки со спасательным кругом и "концами Александра"