


Схема расположения нестационарного пляжного оборудования к пунктам 23,24 текстовой части

М1:500

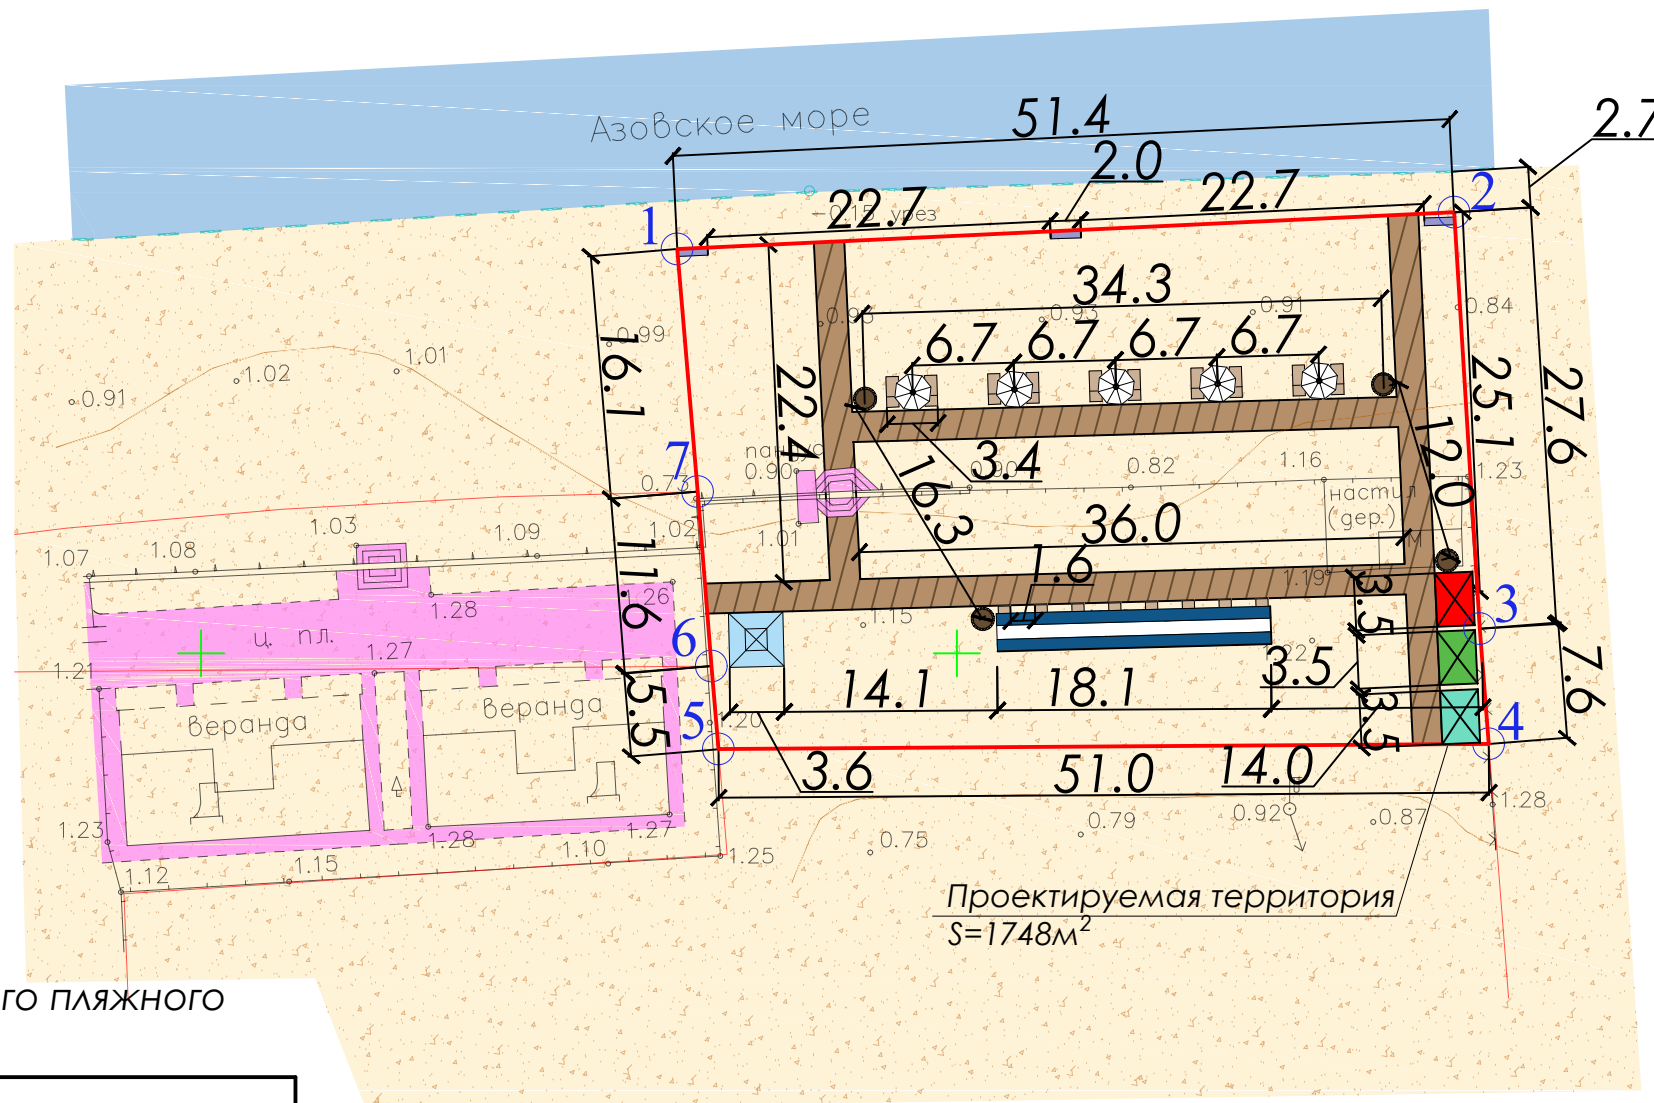

Ведомость нестационарного пляжного оборудования

№	Усл. обознач.	Наименование
1		Урна
2		Спасательная вышка
3		Теневой навес
4		Пляжный зонт
5		Стойки со спасательным кругом и "концами Александра"
6		Шезлонг
7		Душ
8		Туалет
9		Медицинский пункт первой помощи
10		Пешеходная дорожка из деревянного настила

Координаты характерных точек границ формируемого земельного участка

№ участка	№ ПТУ	X	Y
:3У	1	510826.74	1248031.50
	2	510829.17	1248082.89
	3	510801.63	1248084.59
	4	510794.00	1248085.19
	5	510793.66	1248034.22
	6	510799.15	1248033.77
	7	510810.70	1248032.85

Ситуационный план



Проектируемая территория