

СХЕМА

размещения объектов, указанных в пункте 20 Перечня видов объектов, размещения которых может осуществляться на землях или земельных участках, находящихся в муниципальной собственности, без предоставления земельных участков и установления сервитутов, утвержденного постановлением Правительства Российской Федерации от 3 декабря 2014 года № 1300, на территории муниципального образования Темрюкский район.

Текстовая часть

Порядковый номер объекта	Адресный ориентир место размещения объекта(ов) или наименование (описание) территории, на которой предполагается размещение объекта(ов), кадастровый номер земельного участка (в случае его наличия)	Вид объекта(ов), предполагаемых к размещению на соответствующей территории и их необходимое количество	Площадь территории, на которой планируется размещение объекта(ов), размеры объекта(ов)	Специализация объекта(ов) (с указанием оказываемой услуги)	Дополнительные требования, предъявляемые к объекту(ам) в Краснодарском крае	Примечание																											
1	2	3	4	5	6	7																											
31	<p style="text-align: center;">Краснодарский край, Темрюкский район, п.Ильич.</p> <p style="text-align: center;">Пляжная территория прилегающая к земельному участку с кадастровым номером 23:30:0102005:131</p> <p style="text-align: center;">Координаты поворотных точек в системе МСК-23:</p> <table border="1" style="margin-left: auto; margin-right: auto;"> <thead> <tr> <th>№</th> <th>X</th> <th>Y</th> </tr> </thead> <tbody> <tr><td>1</td><td>520910,53</td><td>1204437,29</td></tr> <tr><td>2</td><td>520924,48</td><td>1204447,75</td></tr> <tr><td>3</td><td>520910,96</td><td>1204474,49</td></tr> <tr><td>4</td><td>520901,83</td><td>1204492,84</td></tr> <tr><td>5</td><td>520855,36</td><td>1204462,37</td></tr> <tr><td>6</td><td>520868,56</td><td>1204437,22</td></tr> <tr><td>7</td><td>520898,22</td><td>1204453,88</td></tr> <tr><td>8</td><td>520904,13</td><td>1204447,86</td></tr> </tbody> </table>	№	X	Y	1	520910,53	1204437,29	2	520924,48	1204447,75	3	520910,96	1204474,49	4	520901,83	1204492,84	5	520855,36	1204462,37	6	520868,56	1204437,22	7	520898,22	1204453,88	8	520904,13	1204447,86	<p>Нестационарные объекты, указанные в пункте 20 перечня видов объектов, размещение которых может осуществляться на землях или земельных участках, находящихся в муниципальной собственности, без предоставления земельных участков и установления сервитутов, утвержденного постановлением Правительства РФ от 3 декабря 2014 года №1300,</p>	2022 кв.м	Организация лодочной станции	<p>Лодочная станция. Общие требования СП 42.13330.2016. Градостроительство Планировка и застройка сельских поселений СанПин 2.1.5.980-00 "Санитарные правила и нормы Гигиенические требования к охране поверхностных вод". СанПин 2.1.7.1287-03 Санитарно-эпидемиологические требования к качеству почвы".</p>	
№	X	Y																															
1	520910,53	1204437,29																															
2	520924,48	1204447,75																															
3	520910,96	1204474,49																															
4	520901,83	1204492,84																															
5	520855,36	1204462,37																															
6	520868,56	1204437,22																															
7	520898,22	1204453,88																															
8	520904,13	1204447,86																															

32	<p>Краснодарский край, Темрюкский район, п.Ильич.</p> <p>Пляжная территория прилегающая к земельному участку с кадастровым номером 23:30:0102005:131</p> <p>Координаты поворотных точек в системе МСК-23:</p> <table border="1" data-bbox="315 544 712 866"> <thead> <tr> <th>№</th> <th>X</th> <th>Y</th> </tr> </thead> <tbody> <tr> <td>1</td> <td>520910,53</td> <td>1204437,29</td> </tr> <tr> <td>2</td> <td>520924,48</td> <td>1204447,75</td> </tr> <tr> <td>3</td> <td>520910,96</td> <td>1204474,49</td> </tr> <tr> <td>4</td> <td>520901,83</td> <td>1204492,84</td> </tr> <tr> <td>5</td> <td>520855,36</td> <td>1204462,37</td> </tr> <tr> <td>6</td> <td>520868,56</td> <td>1204437,22</td> </tr> <tr> <td>7</td> <td>520898,22</td> <td>1204453,88</td> </tr> <tr> <td>8</td> <td>520904,13</td> <td>1204447,86</td> </tr> </tbody> </table>	№	X	Y	1	520910,53	1204437,29	2	520924,48	1204447,75	3	520910,96	1204474,49	4	520901,83	1204492,84	5	520855,36	1204462,37	6	520868,56	1204437,22	7	520898,22	1204453,88	8	520904,13	1204447,86	<p>Нестационарные объекты, указанные в пункте 20 перечня видов объектов, размещение которых может осуществляться на землях или земельных участках, находящихся в муниципальной собственности, без предоставления земельных участков и установления сервитутов, утвержденного постановления Правительства РФ от 3 декабря 2014 года № 1300,</p>	2022 кв.м	Организация лодочной станции	<p>Общие требования Постановление главы администрации Краснодарского края от 30 июня 2006 года № 536 "Об утверждении правил охраны жизни людей на водных объектах в краснодарском крае и правил пользования водными объектами в краснодарском крае для плавания на маломерных судах".</p>	
№	X	Y																															
1	520910,53	1204437,29																															
2	520924,48	1204447,75																															
3	520910,96	1204474,49																															
4	520901,83	1204492,84																															
5	520855,36	1204462,37																															
6	520868,56	1204437,22																															
7	520898,22	1204453,88																															
8	520904,13	1204447,86																															

**Спецификация к схеме размещения нестационарных
объектов по адресу: Краснодарский край,
Темрюкский район, пос. Ильич, территория
прилегающая к земельному участку с кадастровым
номером 23:30:0102005:131**

1. Урна - 2 шт. (Материал: металл, дерево; цвет белый);
2. Временный для хранения инвентаря - 2 шт. (Материал: дерево; цвет белый);
3. Био-туалет - 1 шт. (Материал: дерево; цвет белый);
4. Теневой навес - 1 шт. (Материал: тент, дерево; цвет белый);
5. Информационный стенд - 1 шт. (Материал: дерево; цвет белый);
6. Пожарный щит - 1 шт. (Материал: дерево; цвет белый);

Попов А.И.


Схема расположения нестационарного пляжного оборудования к пунктам 31,32 текстовой части

М1:500

Ситуационный план



Проектируемая территория

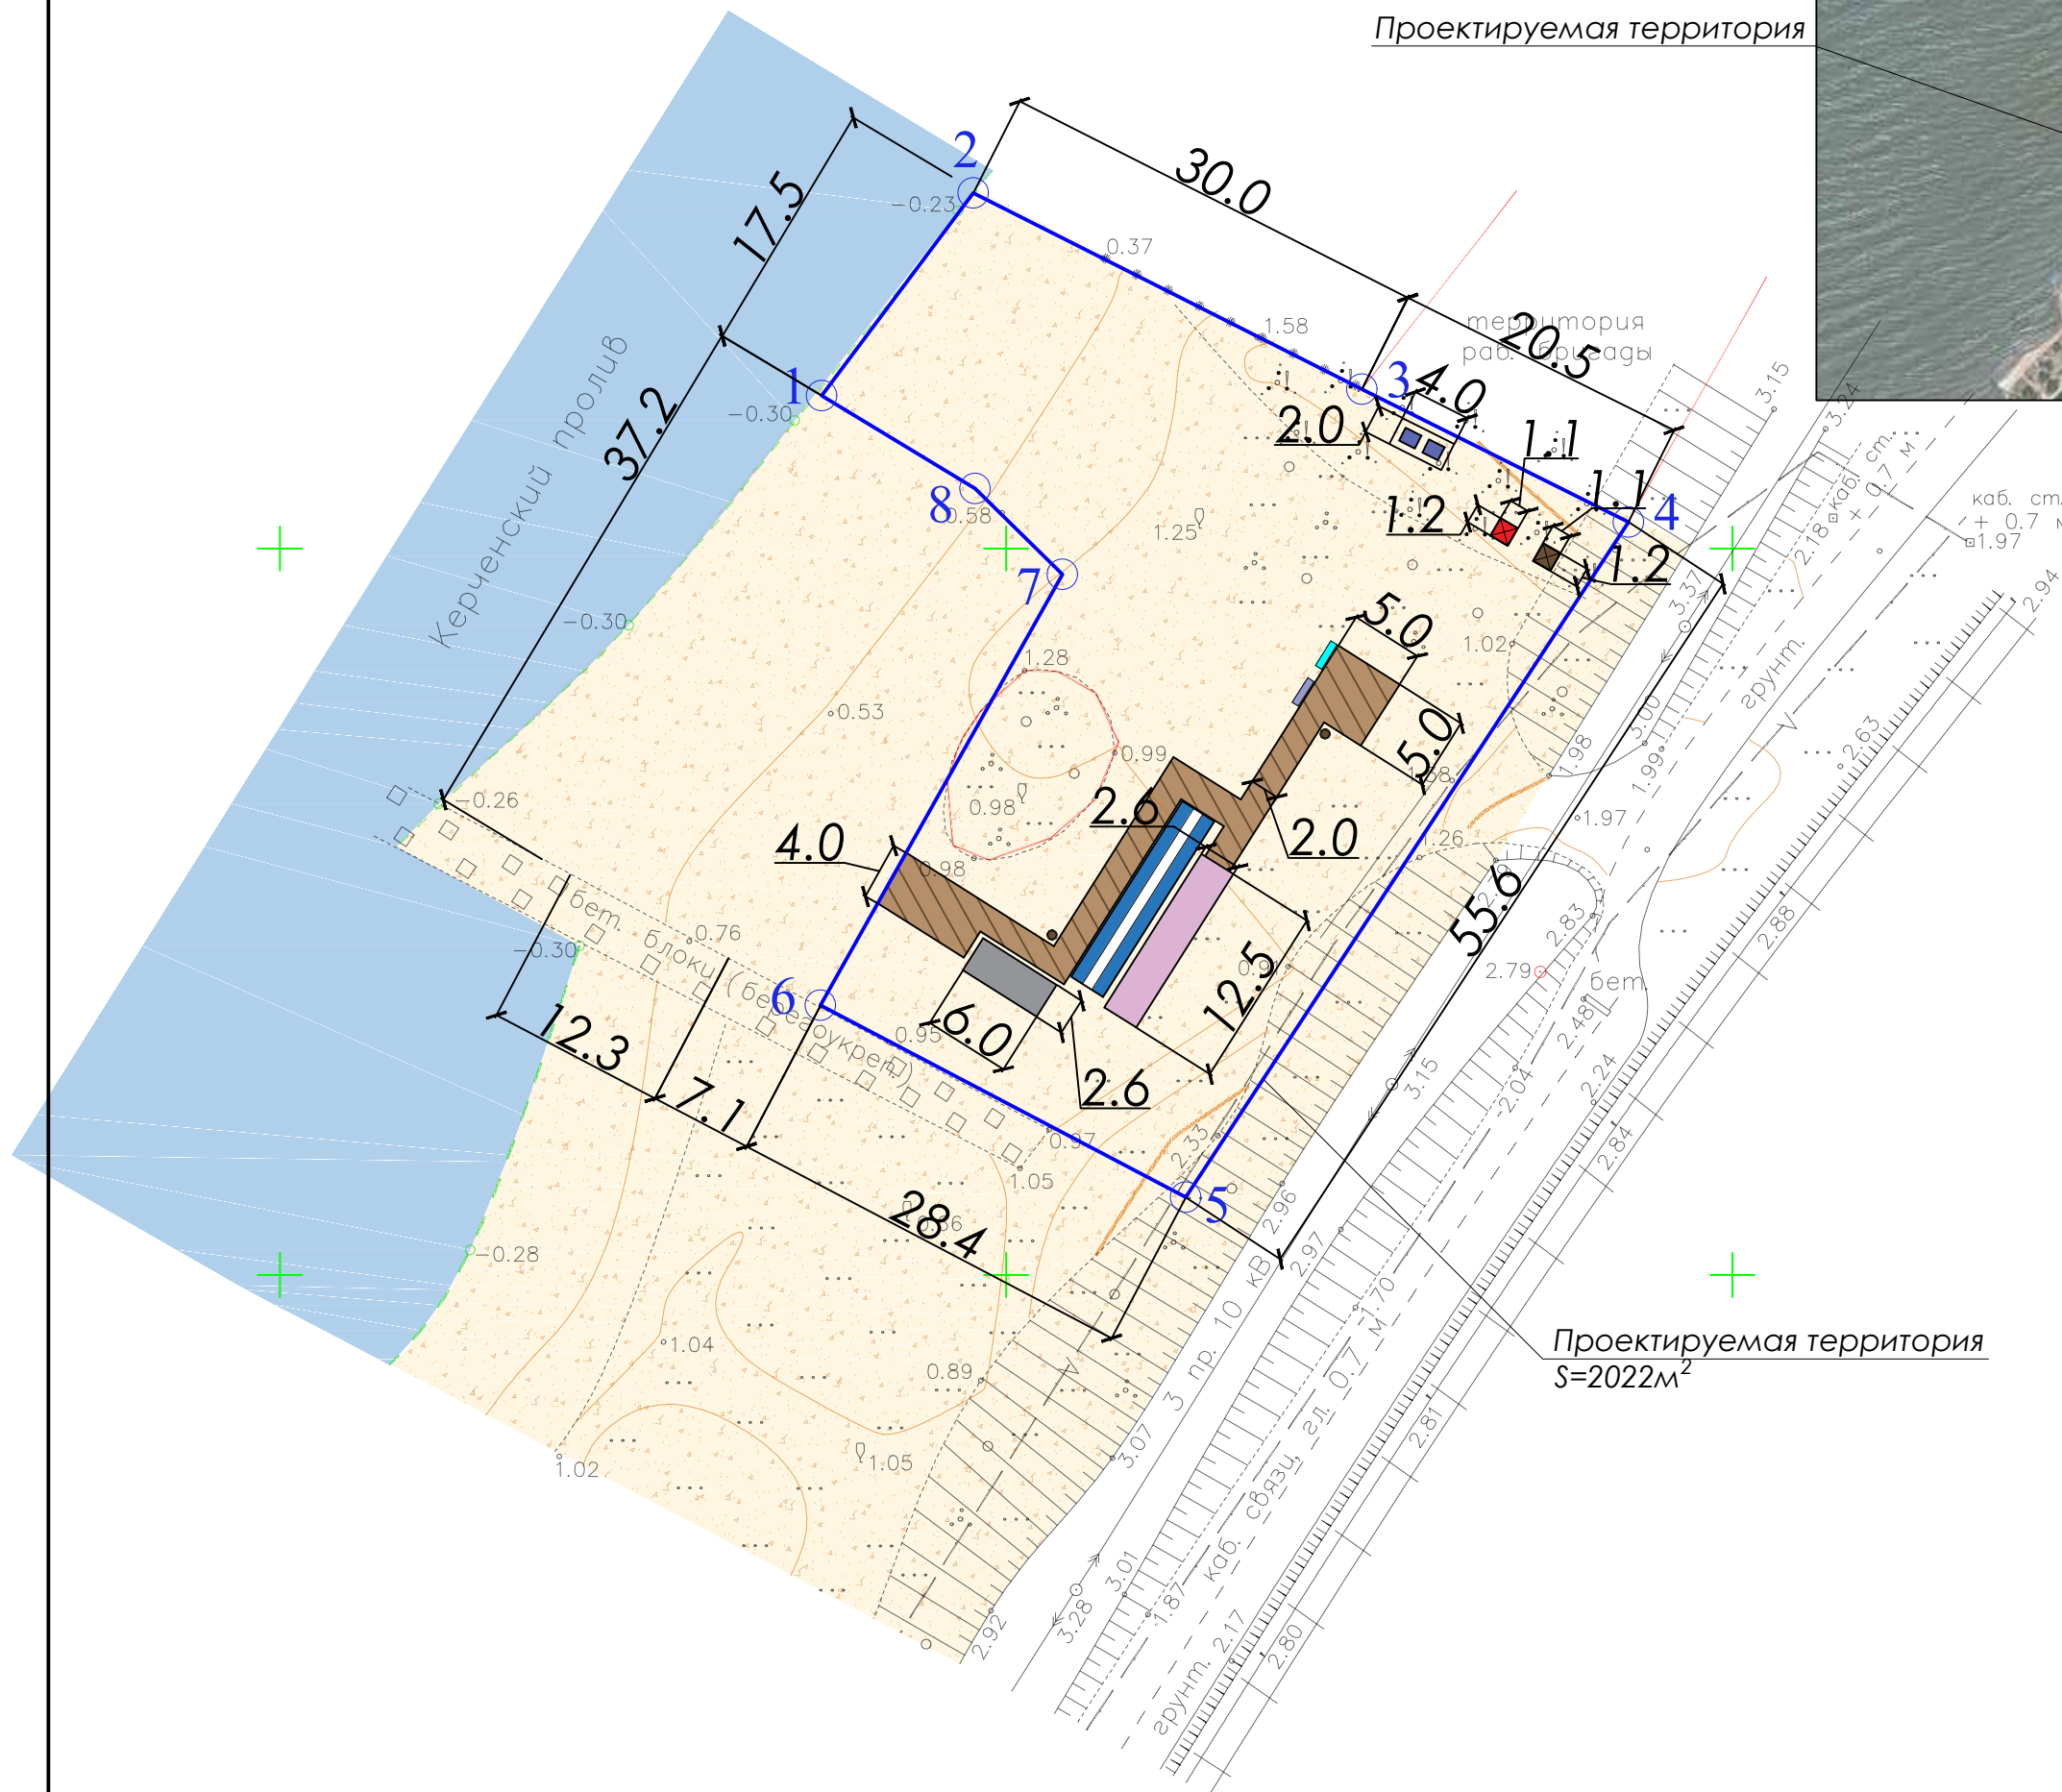

Ведомость нестационарного пляжного оборудования

№	Усл. обознач.	Наименование
1		Урна
2		Пешеходная дорожка из деревянного настила
3		Бак для воды
4		Био-туалет
5		Информационный стенд
6		Пожарный щит
7		Павильон для хранения инвентаря
8		Павильон для хранения инвентаря
9		Площадка для ТБО
10		Теневой навес

Координаты характерных точек границ формируемого земельного участка

№ участка	№ ПТУ	X	Y
:ЗУ	1	520910.53	1204437.29
	2	520924.48	1204447.75
	3	520910.96	1204474.49
	4	520901.83	1204492.84
	5	520855.36	1204462.37
	6	520868.56	1204437.22
	7	520898.22	1204453.88
	8	520904.13	1204447.86