


Ситуационный план М 1:5000



Рассматриваемый земельный участок

ул. Курортная

Графическая часть к пунктам 37,38
текстовой части
М 1:500

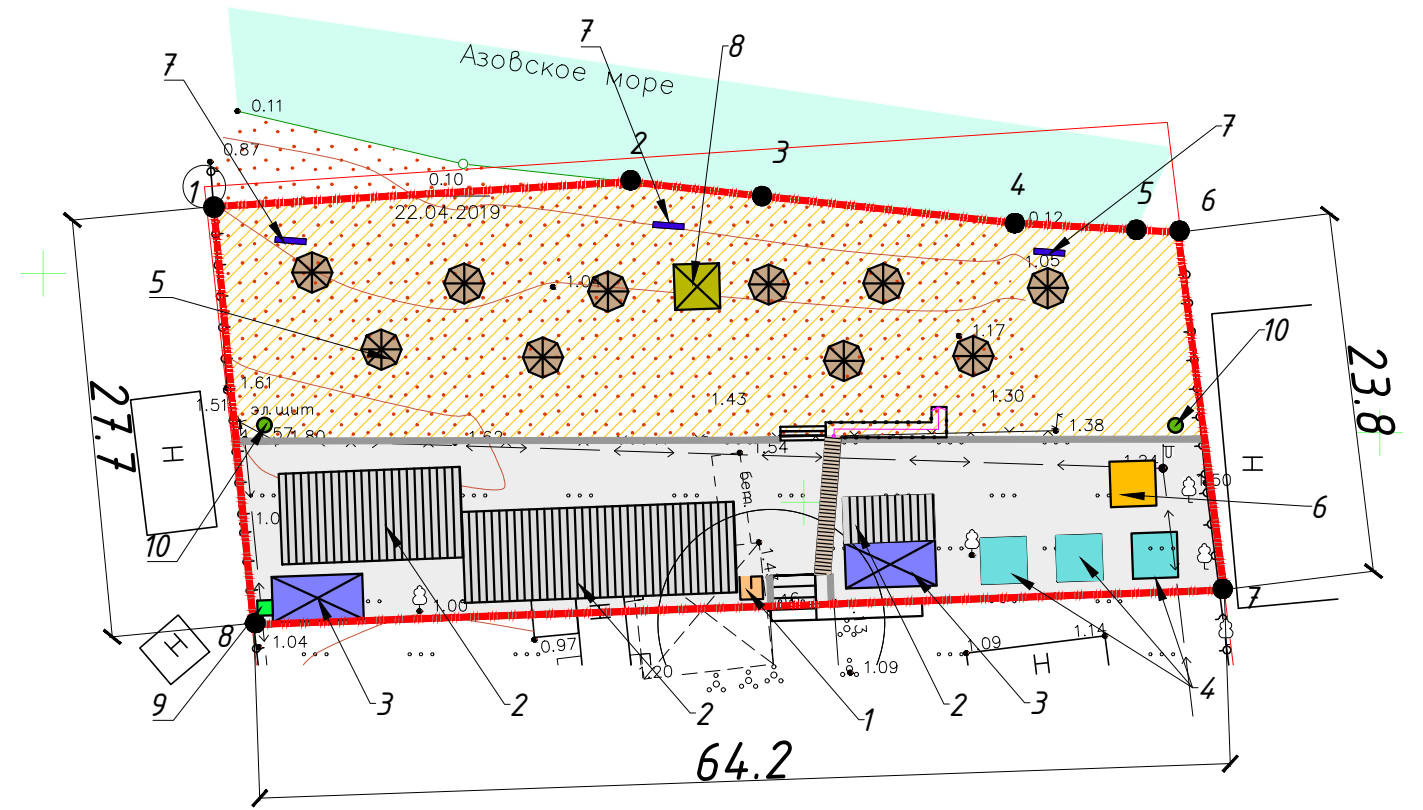

Ведомость нестационарного пляжного оборудования

№	Условные обозначения	Наименование
1		Кабина для переодевания
2		Теневой навес
3		Временный павильон
4		Теневой навес
5		Теневой зонт
6		Медицинский пункт первой помощи
7		Стойка со спасательным кругом и "концами Александра"
8		Спасательная вышка
9		Биотуалет
10		Чрна

Номер точки	К О О Р Д И Н А Т Ы	
	X	Y
1	511819.56	124 7160.96
2	511821.20	124 7188.44
3	511820.26	124 7197.24
4	511818.47	124 7213.96
5	511818.03	124 7222.00
6	511817.87	124 7224.75
7	511794.21	124 7227.81
8	511791.92	124 7163.61
Площадь земельного участка		1710,8
Периметр земельного участка		179,8