


Схема расположения нестационарного пляжного оборудования к пунктам 25,26 текстовой части

М1:500

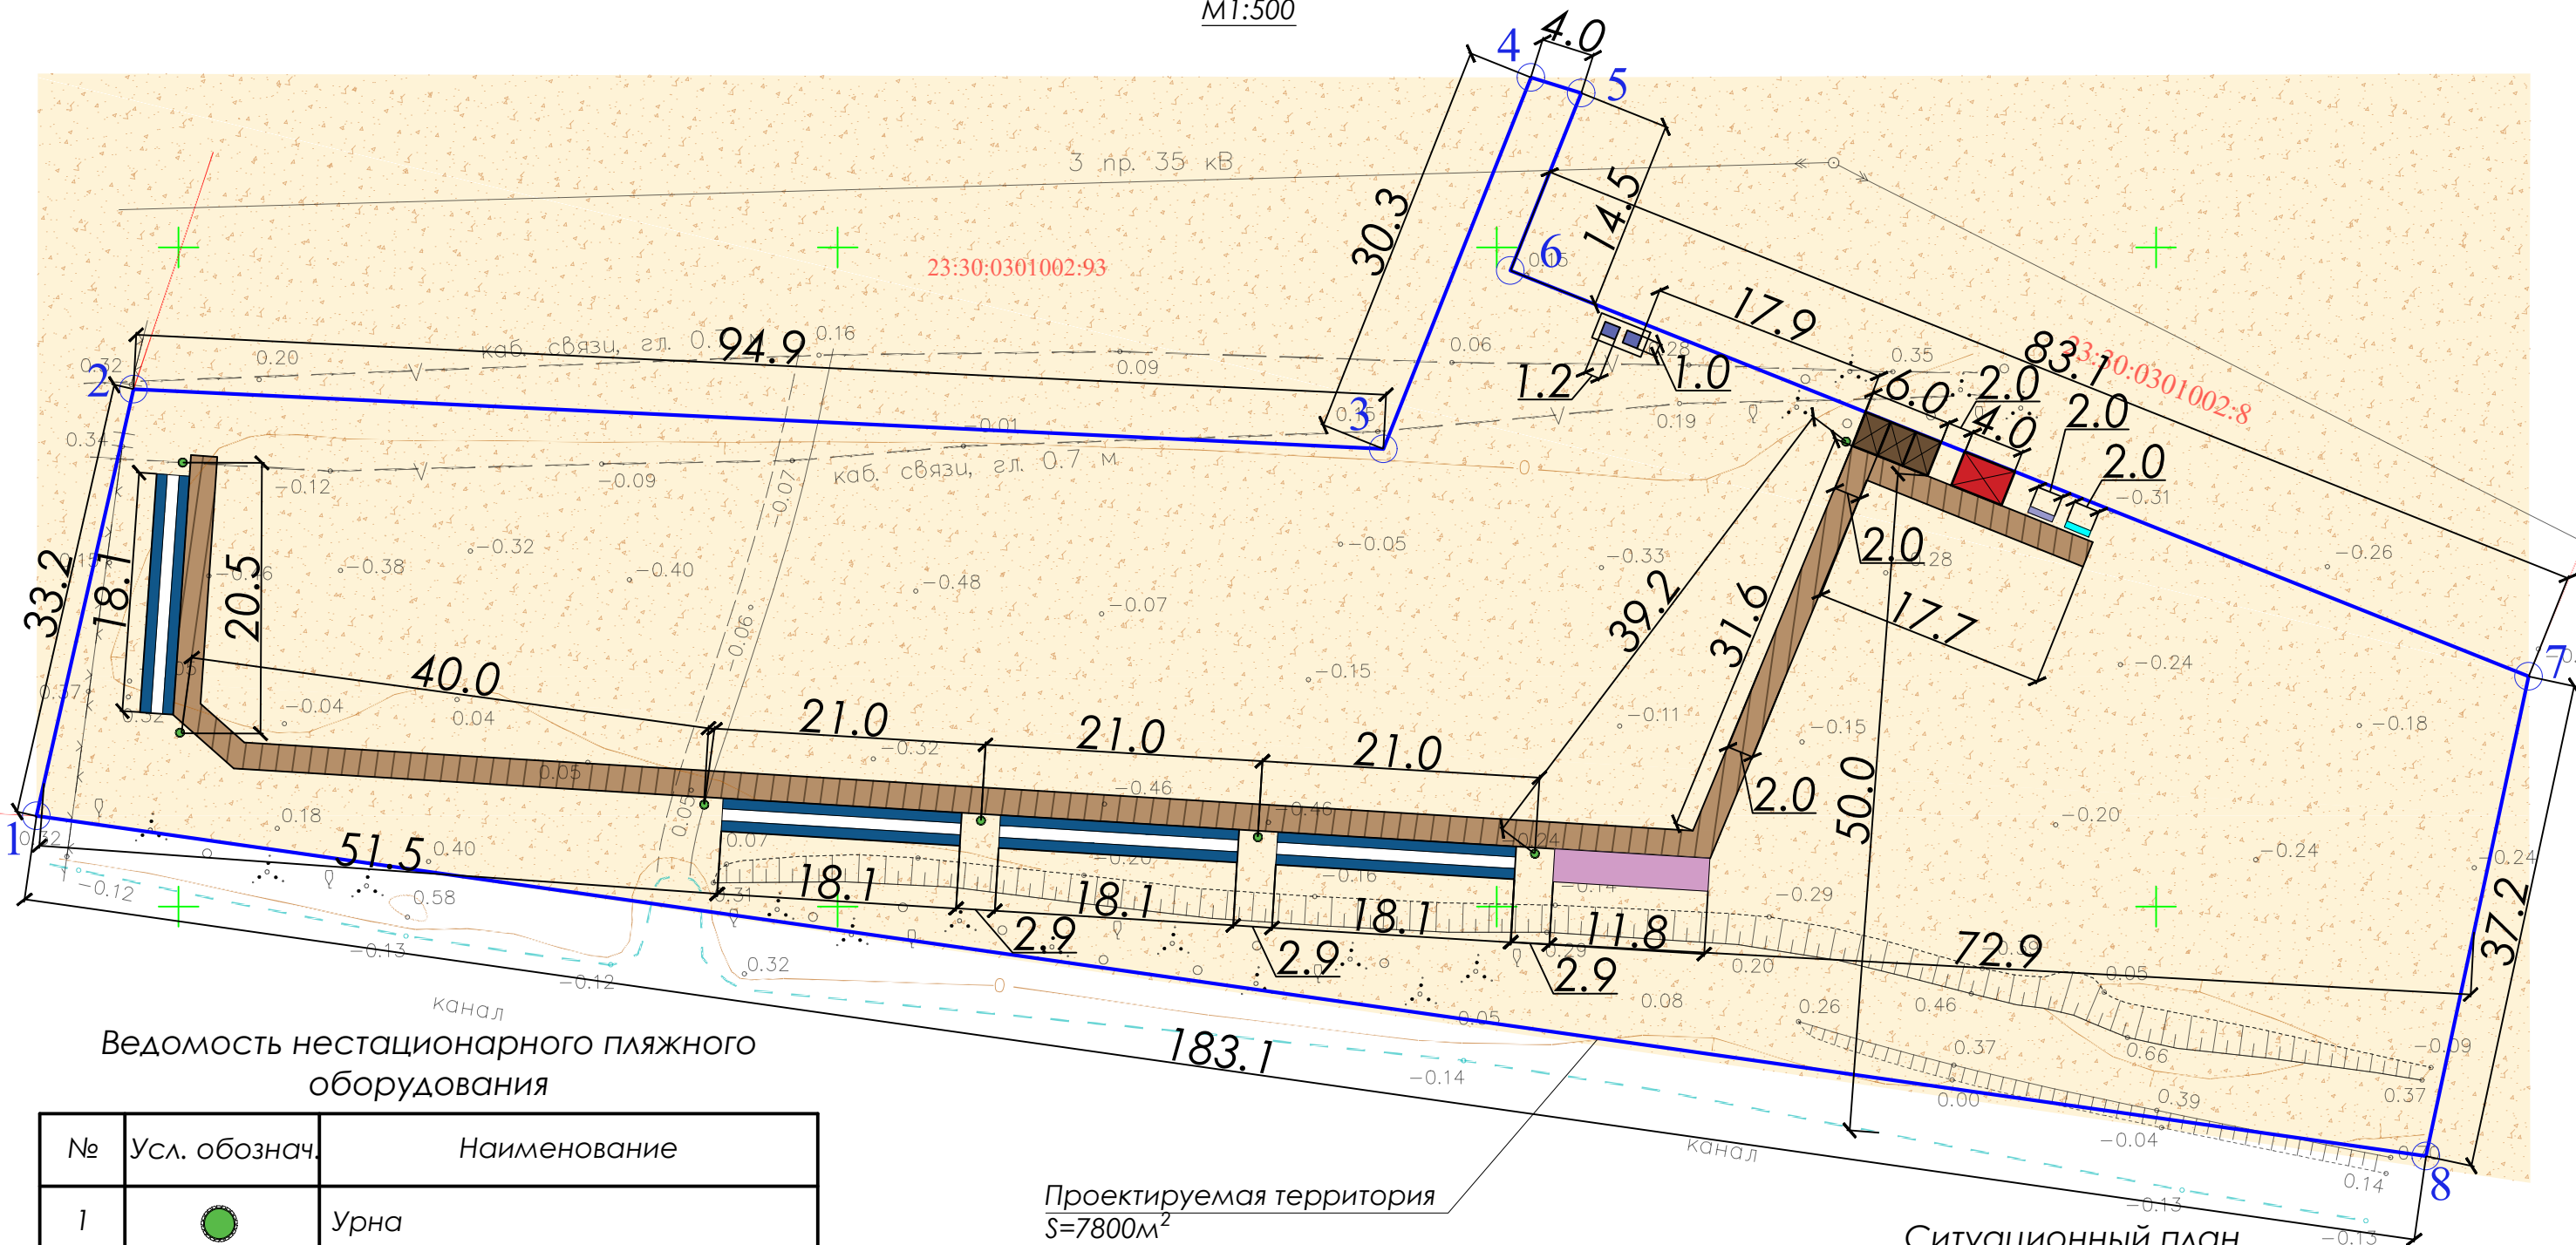

Ведомость нестационарного пляжного оборудования


№	Усл. обознач.	Наименование
1		Урна
2		Пешеходная дорожка
3		Временный павильон
4		Туалет
5		Теневой навес
6		Информационный стенд
7		Пожарный щит
8		Площадка для ТБО
9		Лодочная станция

Проектируемая территория
S=7800м²

Координаты характерных точек границ формируемого земельного участка

№ участка	№ ПТУ	X	Y
:3У	1	512706.88	1233789.22
	2	512739.25	1233796.58
	3	512734.72	1233891.40
	4	512762.90	1233902.59
	5	512761.70	1233906.41
	6	512748.24	1233901.04
	7	512717.45	1233978.27
	8	512681.08	1233970.49

Ситуационный план

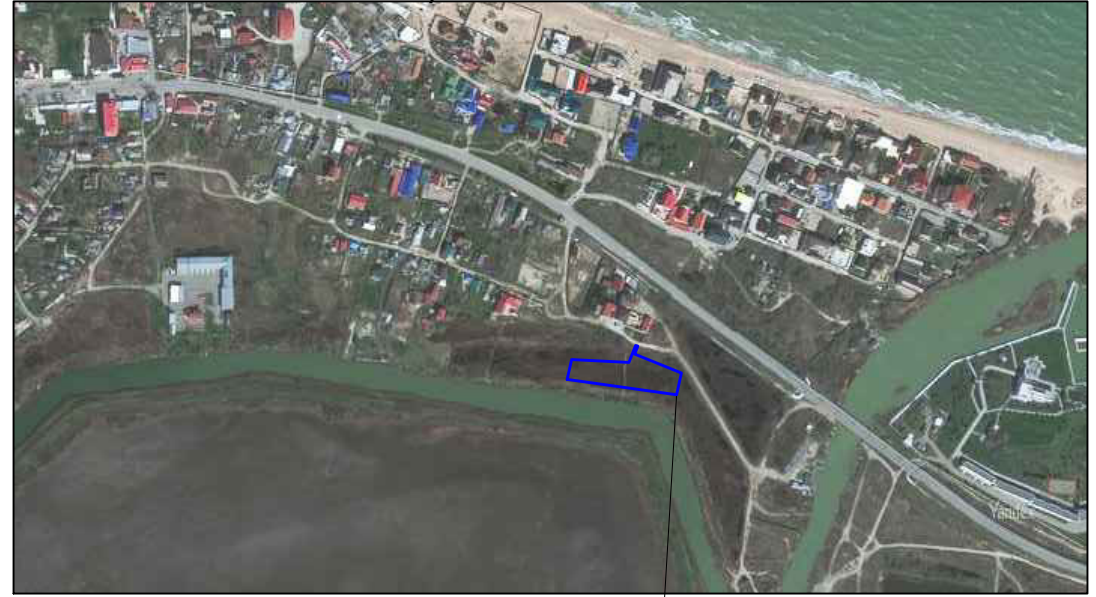

Проектируемая территория