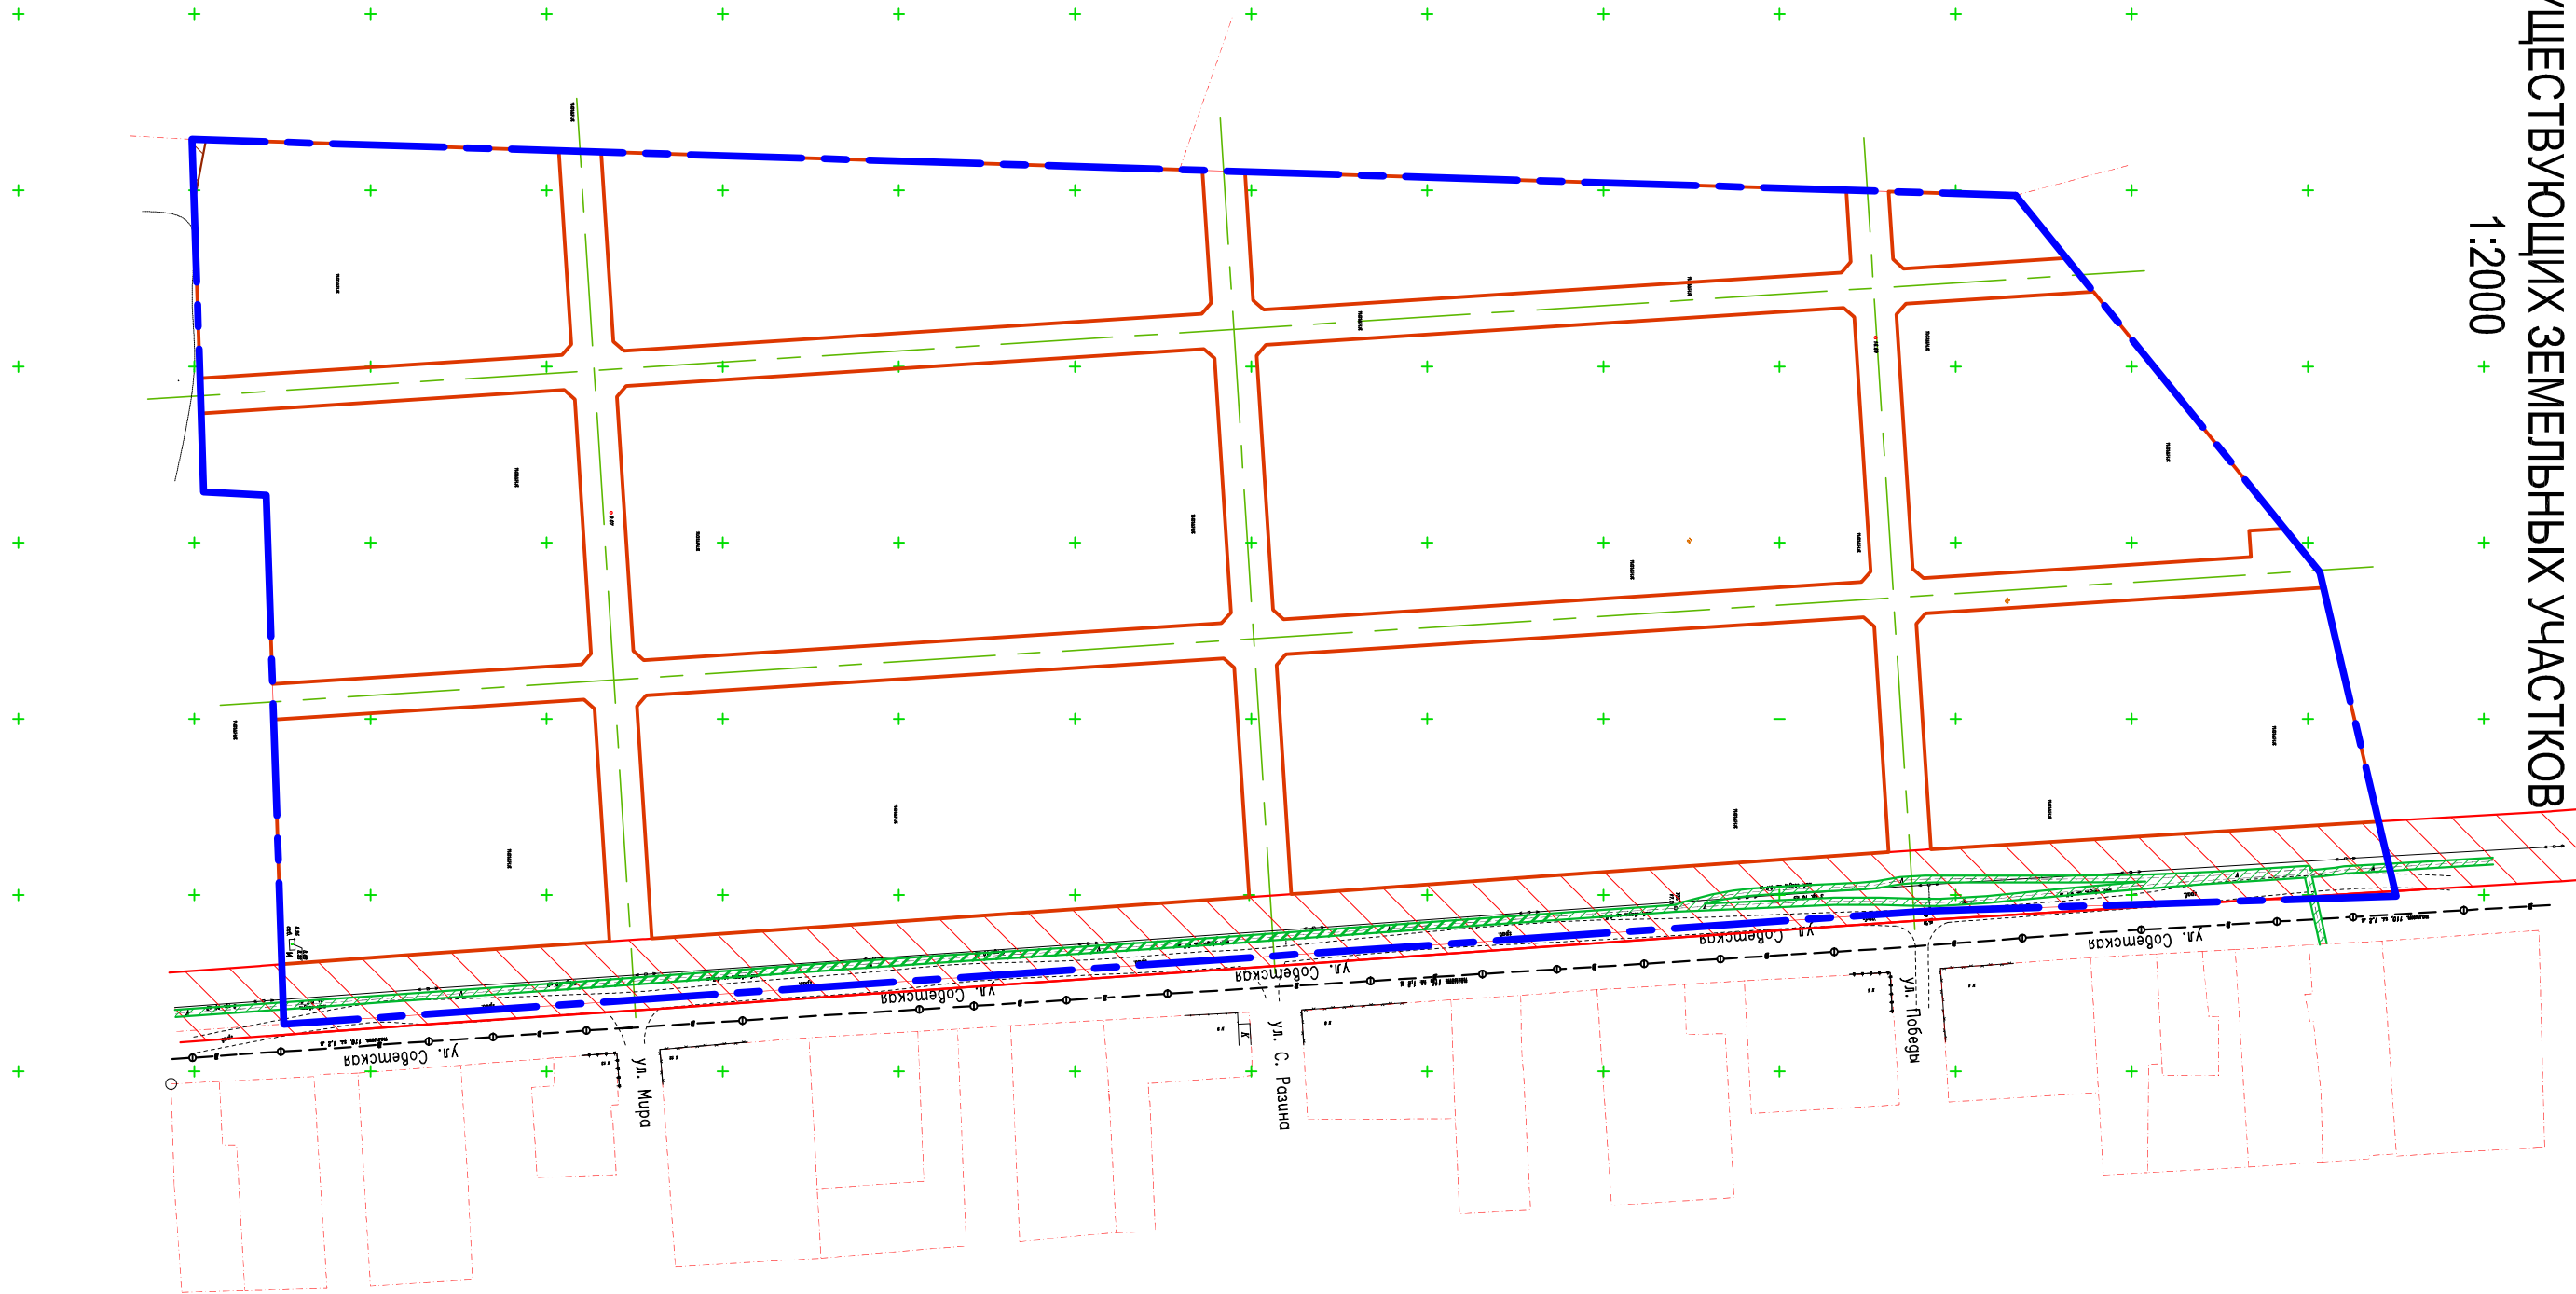
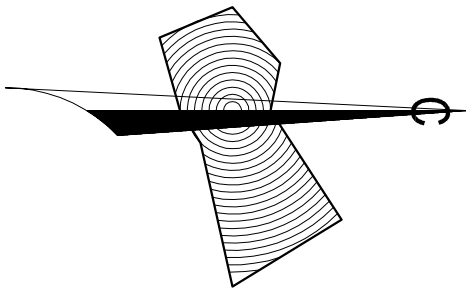
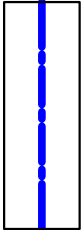
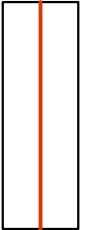

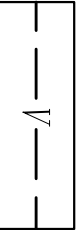
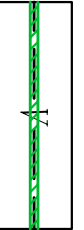
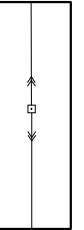
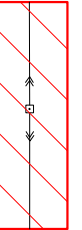

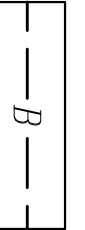


ГРАНИЦЫ ЗОН ДЕЙСТВИЯ ПУБЛИЧНЫХ СЕРВИТУТОВ
ГРАНИЦЫ ЗОН С ОСОБЫМИ УСЛОВИЯМИ ИСПОЛЬЗОВАНИЯ ТЕРРИТОРИИ
ГРАНИЦЫ СУЩЕСТВУЮЩИХ ЗЕМЕЛЬНЫХ УЧАСТКОВ

1:2000



УСЛОВНЫЕ ОБОЗНАЧЕНИЯ

- Граница земельного участка
- Проектируемые красные линии (границы кварталов)
- Осевые линии проектируемых улиц
- Кабель связи
- Охранная зона кабеля связи
- ВЛИ 10 кВ
- Охранная зона ВЛИ 10 кВ
- Охранная зона автодороги А-290
- Водопровод

16 - 011 - ПП									
						Проект планировки и проект межевания территории, расположенной на земельном участке с кадастровым номером 23:30:0301000-1510 по адресу: Краснодарский край, Темрюкский район, в границах рпк «За Родину»			
Изм.		Лист	№ док.	Подпись	Дата				
Разработан	Метешко								
						Проект межевания территории			
ГЛП	Метешко								
Н. контр.	Лысанский								
Проверил	Метешко					Границы зон действия публичных сервитутов, Границы зон с особыми условиями использования территории Границы существующих земельных участков М 1:2000			
							Стадия	Лист	Листов
							ПМ	ПМ-4	-

Инв. № подл.	Подпись и дата	Взам. инв. №