
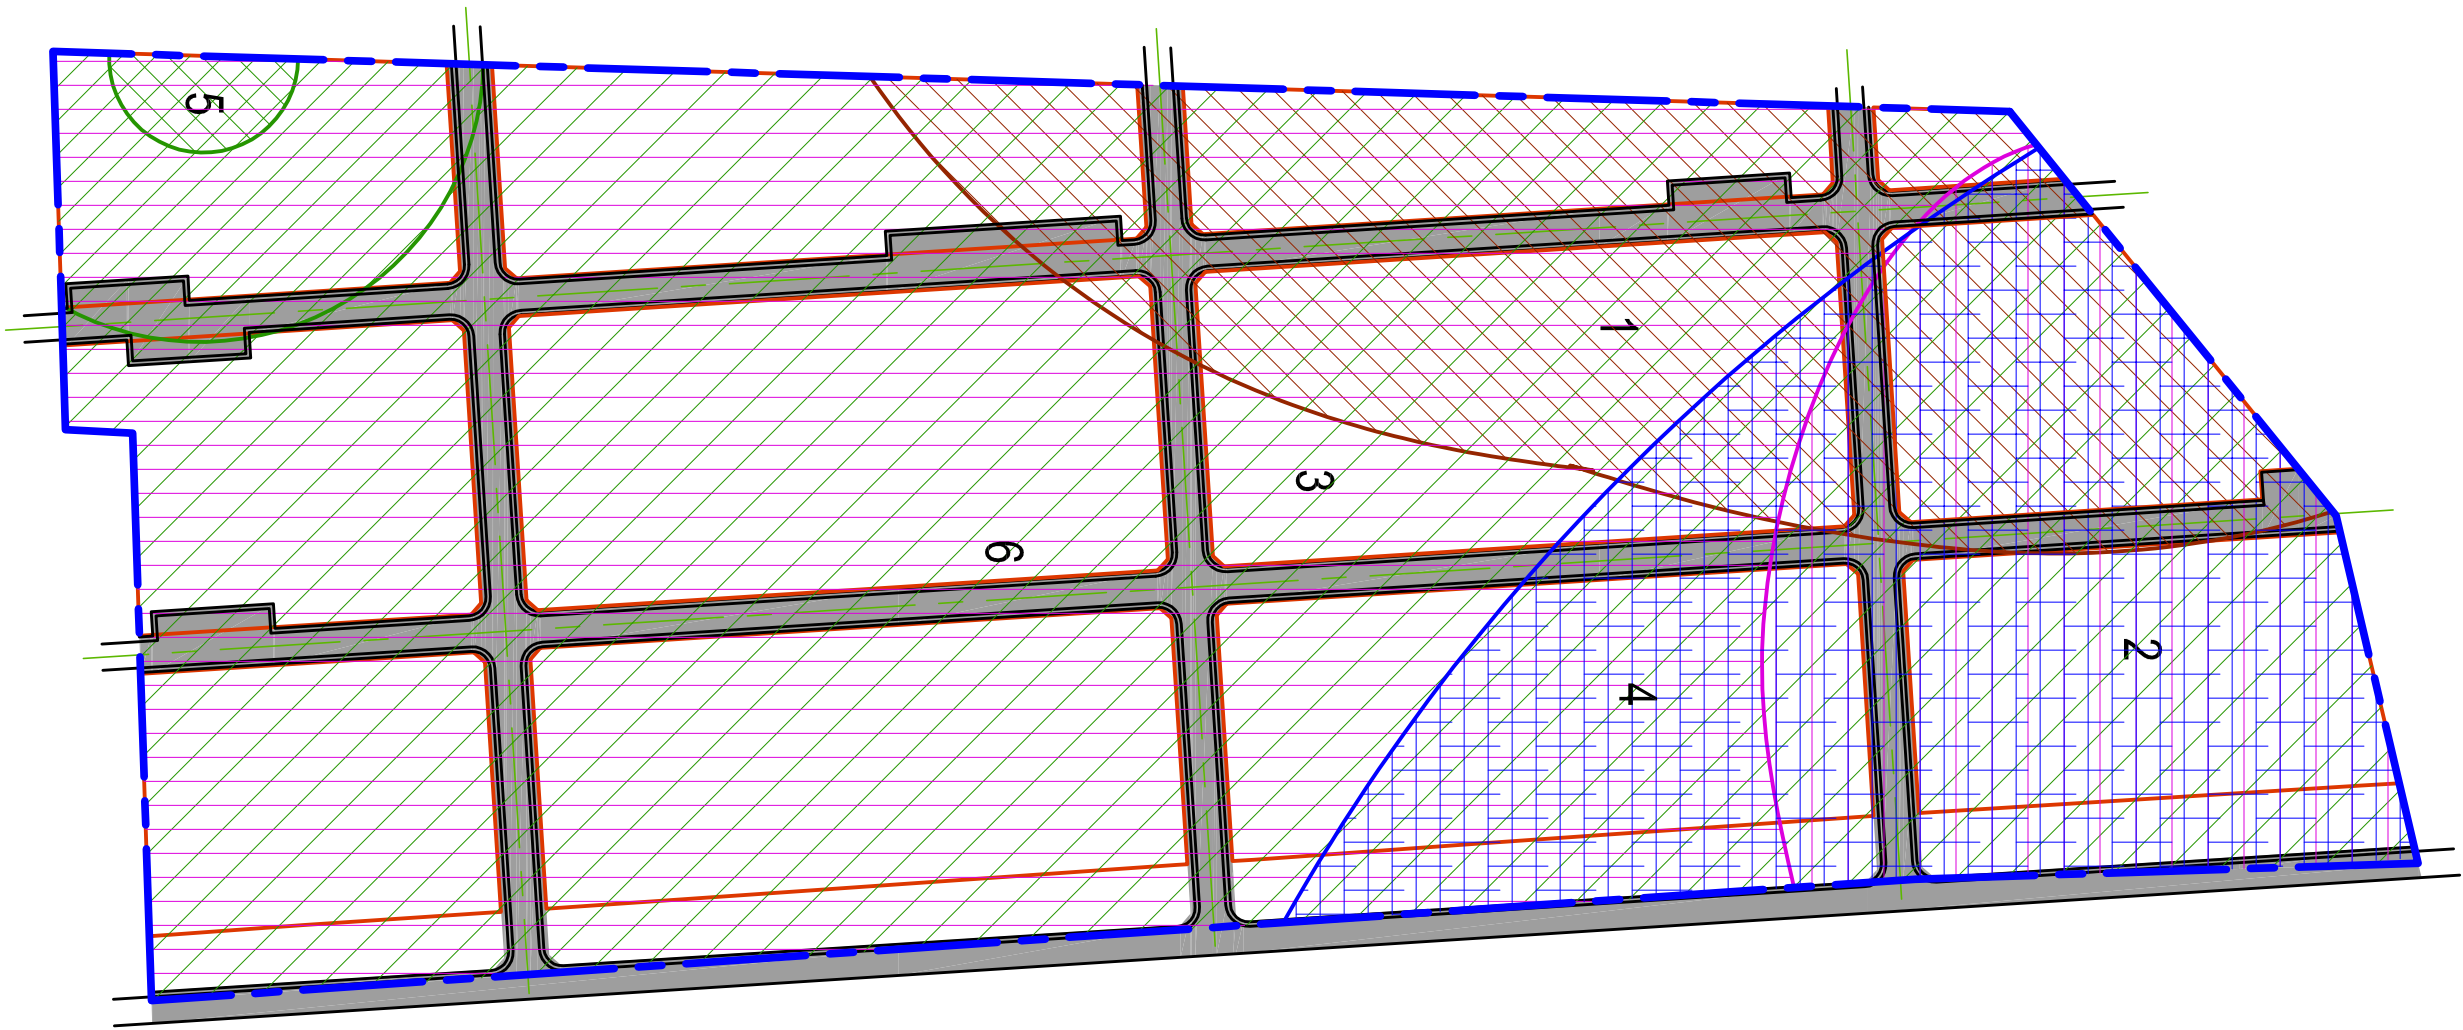


СХЕМА ГРАНИЦ ТЕРРИТОРИЙ ОБЪЕКТОВ
КУЛЬТУРНОГО НАСЛЕДИЯ

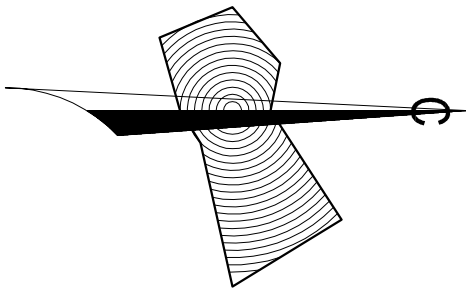

	Охранная зона объекта культурного наследия «Городище «Таманский Топос и резиденция Хрисалиоса»		Граница земельного участка
	Объект культурного наследия «Поселение «За Родину»		Проектируемые красные линии (границы кварталов)
	Охранная зона объекта культурного наследия «Поселение «За Родину»		Проектируемые улицы
	Охранная зона объекта культурного наследия «Поселение «За Родину Западное»		Осевые линии проектируемых улиц
	Объект культурного наследия «Усадьба «За Родину»		
	Охранная зона объекта культурного наследия «Усадьба «За Родину»		

Схема границ территорий объектов культурного наследия выполнена на основании:

- заключения Управления государственной охраны объектов культурного наследия администрации Краснодарского края № 78-9067/17-01-18 12.10.2017г.;
- заключения Управления государственной охраны объектов культурного наследия администрации Краснодарского края № 78-9068/17-01-18 12.10.2017г.;
- заключения Управления государственной охраны объектов культурного наследия администрации Краснодарского края № 78-9069/17-01-18 12.10.2017г.;
- заключения Управления государственной охраны объектов культурного наследия администрации Краснодарского края № 78-9070/17-01-18 12.10.2017г.

Инв. № подл.	Подпись и дата	Взам. инв. №

16 - 011 - ПП					
			Проект планировки и проект межевания территории, расположенной на земельном участке с кадастровым номером 23:30:0301000-1510 по адресу: Краснодарский край, Темрюкский район, в границах рпк «За Родину»		
Изм.	Лист	№ док.			
Разработан	Метешко		Проект планировки территории		
Г/ИП	Метешко		ПП	ПП-2.3	Листов
Н. контр.	Лысанский				-
Проверил	Метешко		Схема границ территорий объектов культурного наследия М 1:2000		
			ООО "ПРОЕКТ-СЕРВИС"		