
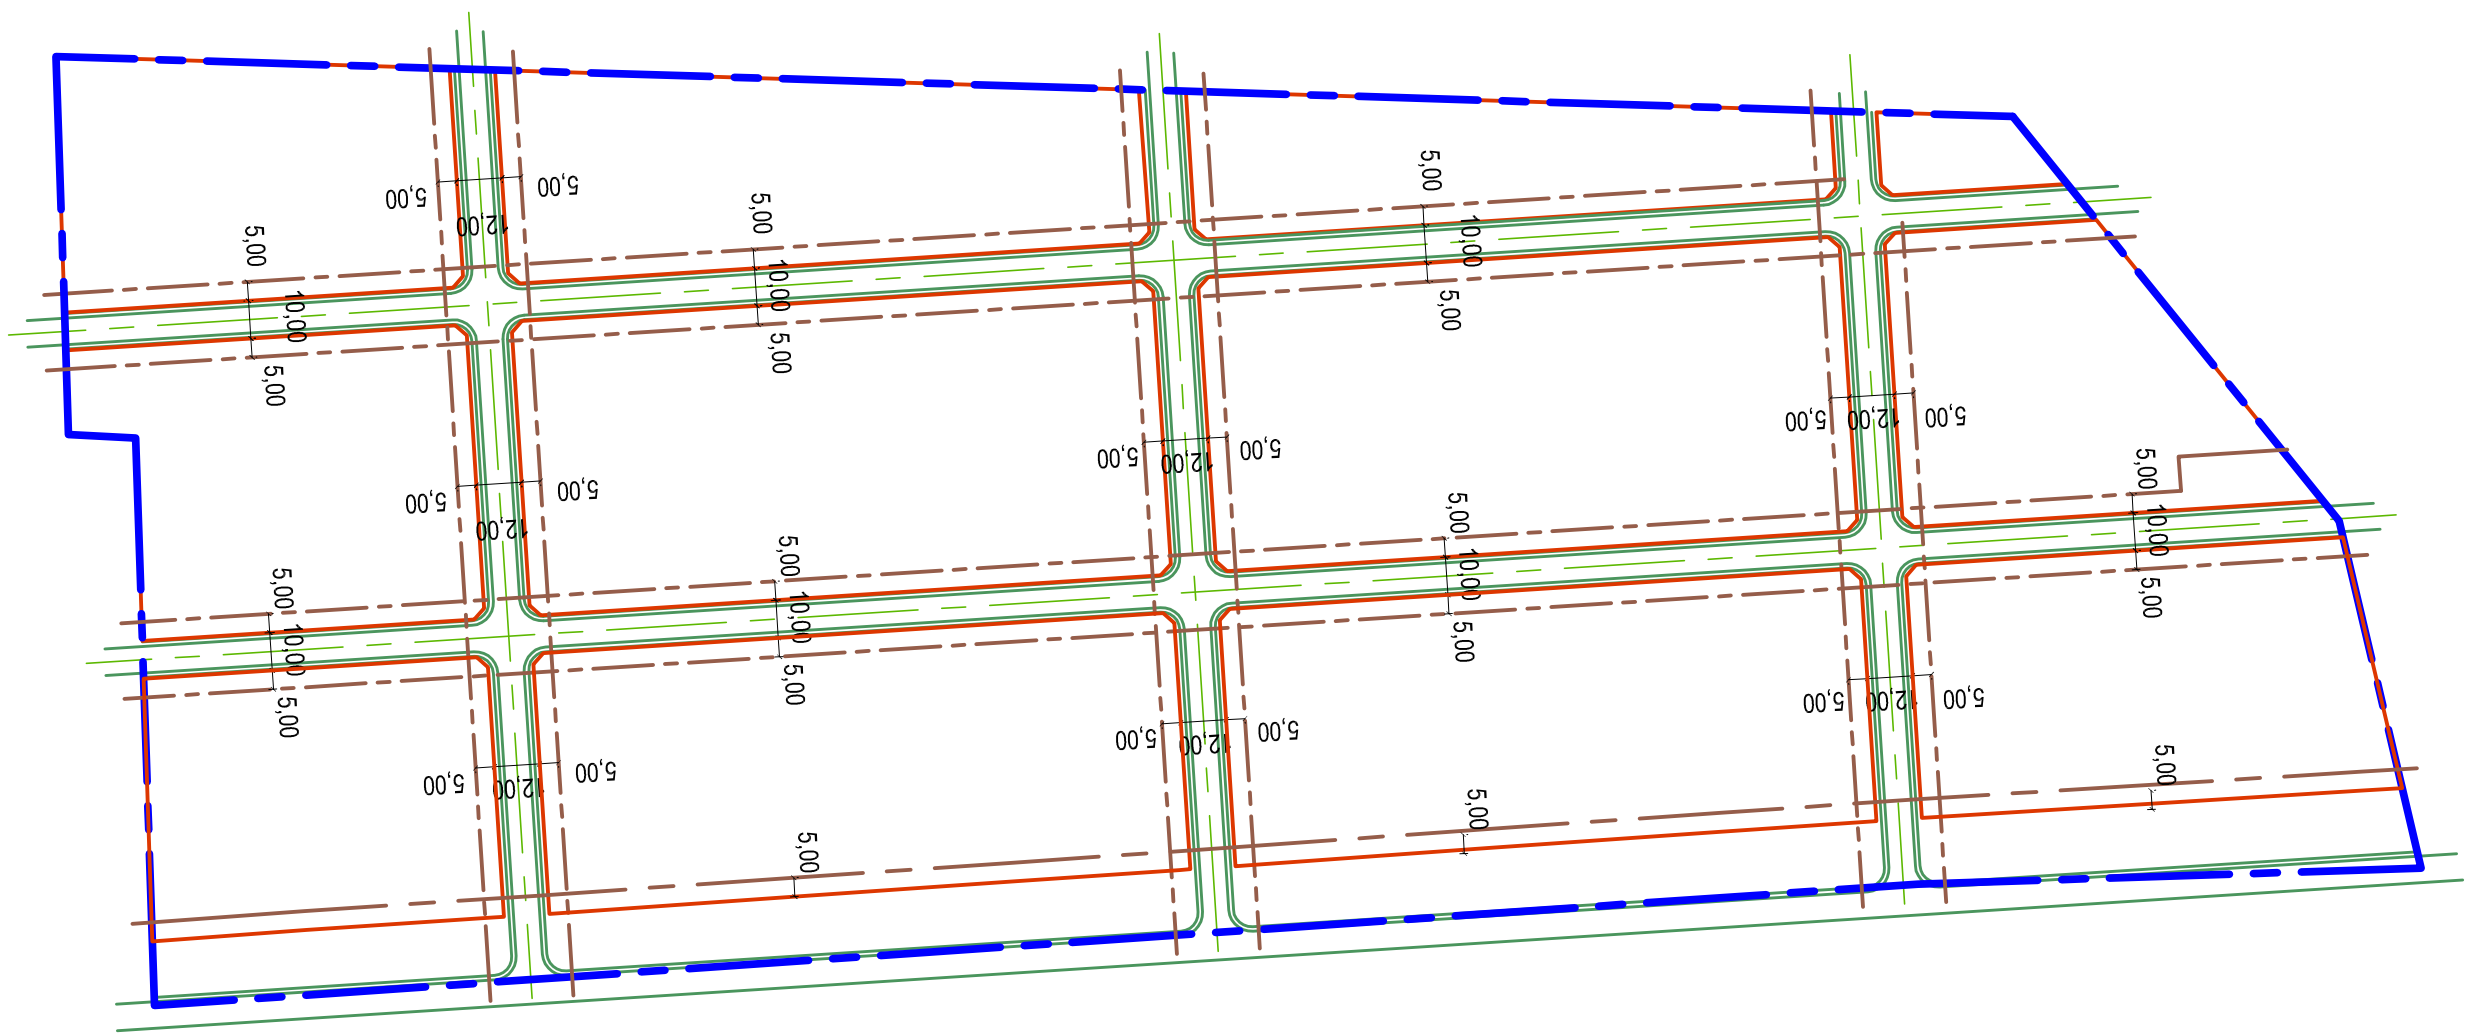
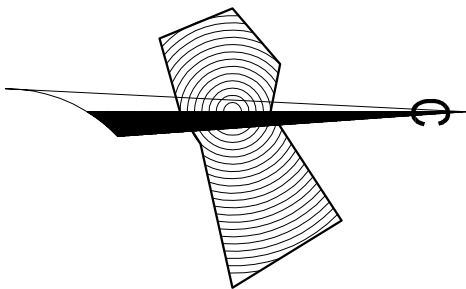
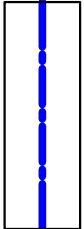



ЛИНИИ ОТСТУПА ОТ КРАСНЫХ ЛИНИЙ
В ЦЕЛЯХ ОПРЕДЕЛЕНИЯ МЕСТ ДОПУСТИМОГО
РАЗМЕЩЕНИЯ ЗДАНИЙ, СТРОЕНИЙ, СООРУЖЕНИЙ
М 1:2000

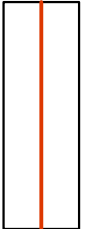


УСЛОВНЫЕ ОБОЗНАЧЕНИЯ

- 

Граница земельного участка
- 

Проектируемые красные линии (границы кварталов)
- 

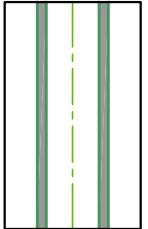Линия застройки
- 

Проектируемые улицы

- Основной чертёж красных линий разработан на топографической основе, выполненной МУП «АиЛ» в ноябре 2016 г.
- Ширина улиц принята 7 м в соответствии с п. 11.4 СП 42.13330.2016.
- Отступы линий застройки от красных линий приняты 5 м в соответствии с п. 12 Правил землепользования и застройки Ахтанизовского сельского поселения, утвержденных решением XXXIX сессии Совета МО Темрюкский район VI созыва от 24.11.2017 года №371.

| | | | | | | | | | |
|-----------------------------|-----------|------|--------|---------|------|--|------|--------|--|
| 16 - 011 - ПП | | | | | | | | | |
| | | | | | | Проект планировки и проект межевания территории, расположенной на земельном участке с кадастровым номером 23:30:0301000:1510 по адресу: Краснодарский край, Темрюкский район, в границах рпк «За Родину» | | | |
| Изм. | | Лист | № док. | Подпись | Дата | | | | |
| Разработал | Метешко | | | | | | | | |
| ГЛП | Метешко | | | | | | | | |
| Н. контр. | Лысанский | | | | | Линии отступа от красных линий в целях определения мест допустимого размещения зданий, строений, сооружений М 1:2000 | | | |
| Проверил | Метешко | | | | | | | | |
| Проект межевания территории | | | | | | Стадия | Лист | Листов | |
| | | | | | | ПМ | ПМ-3 | - | |
| | | | | | | ООО "ПРОЕКТ-СЕРВИС" | | | |