
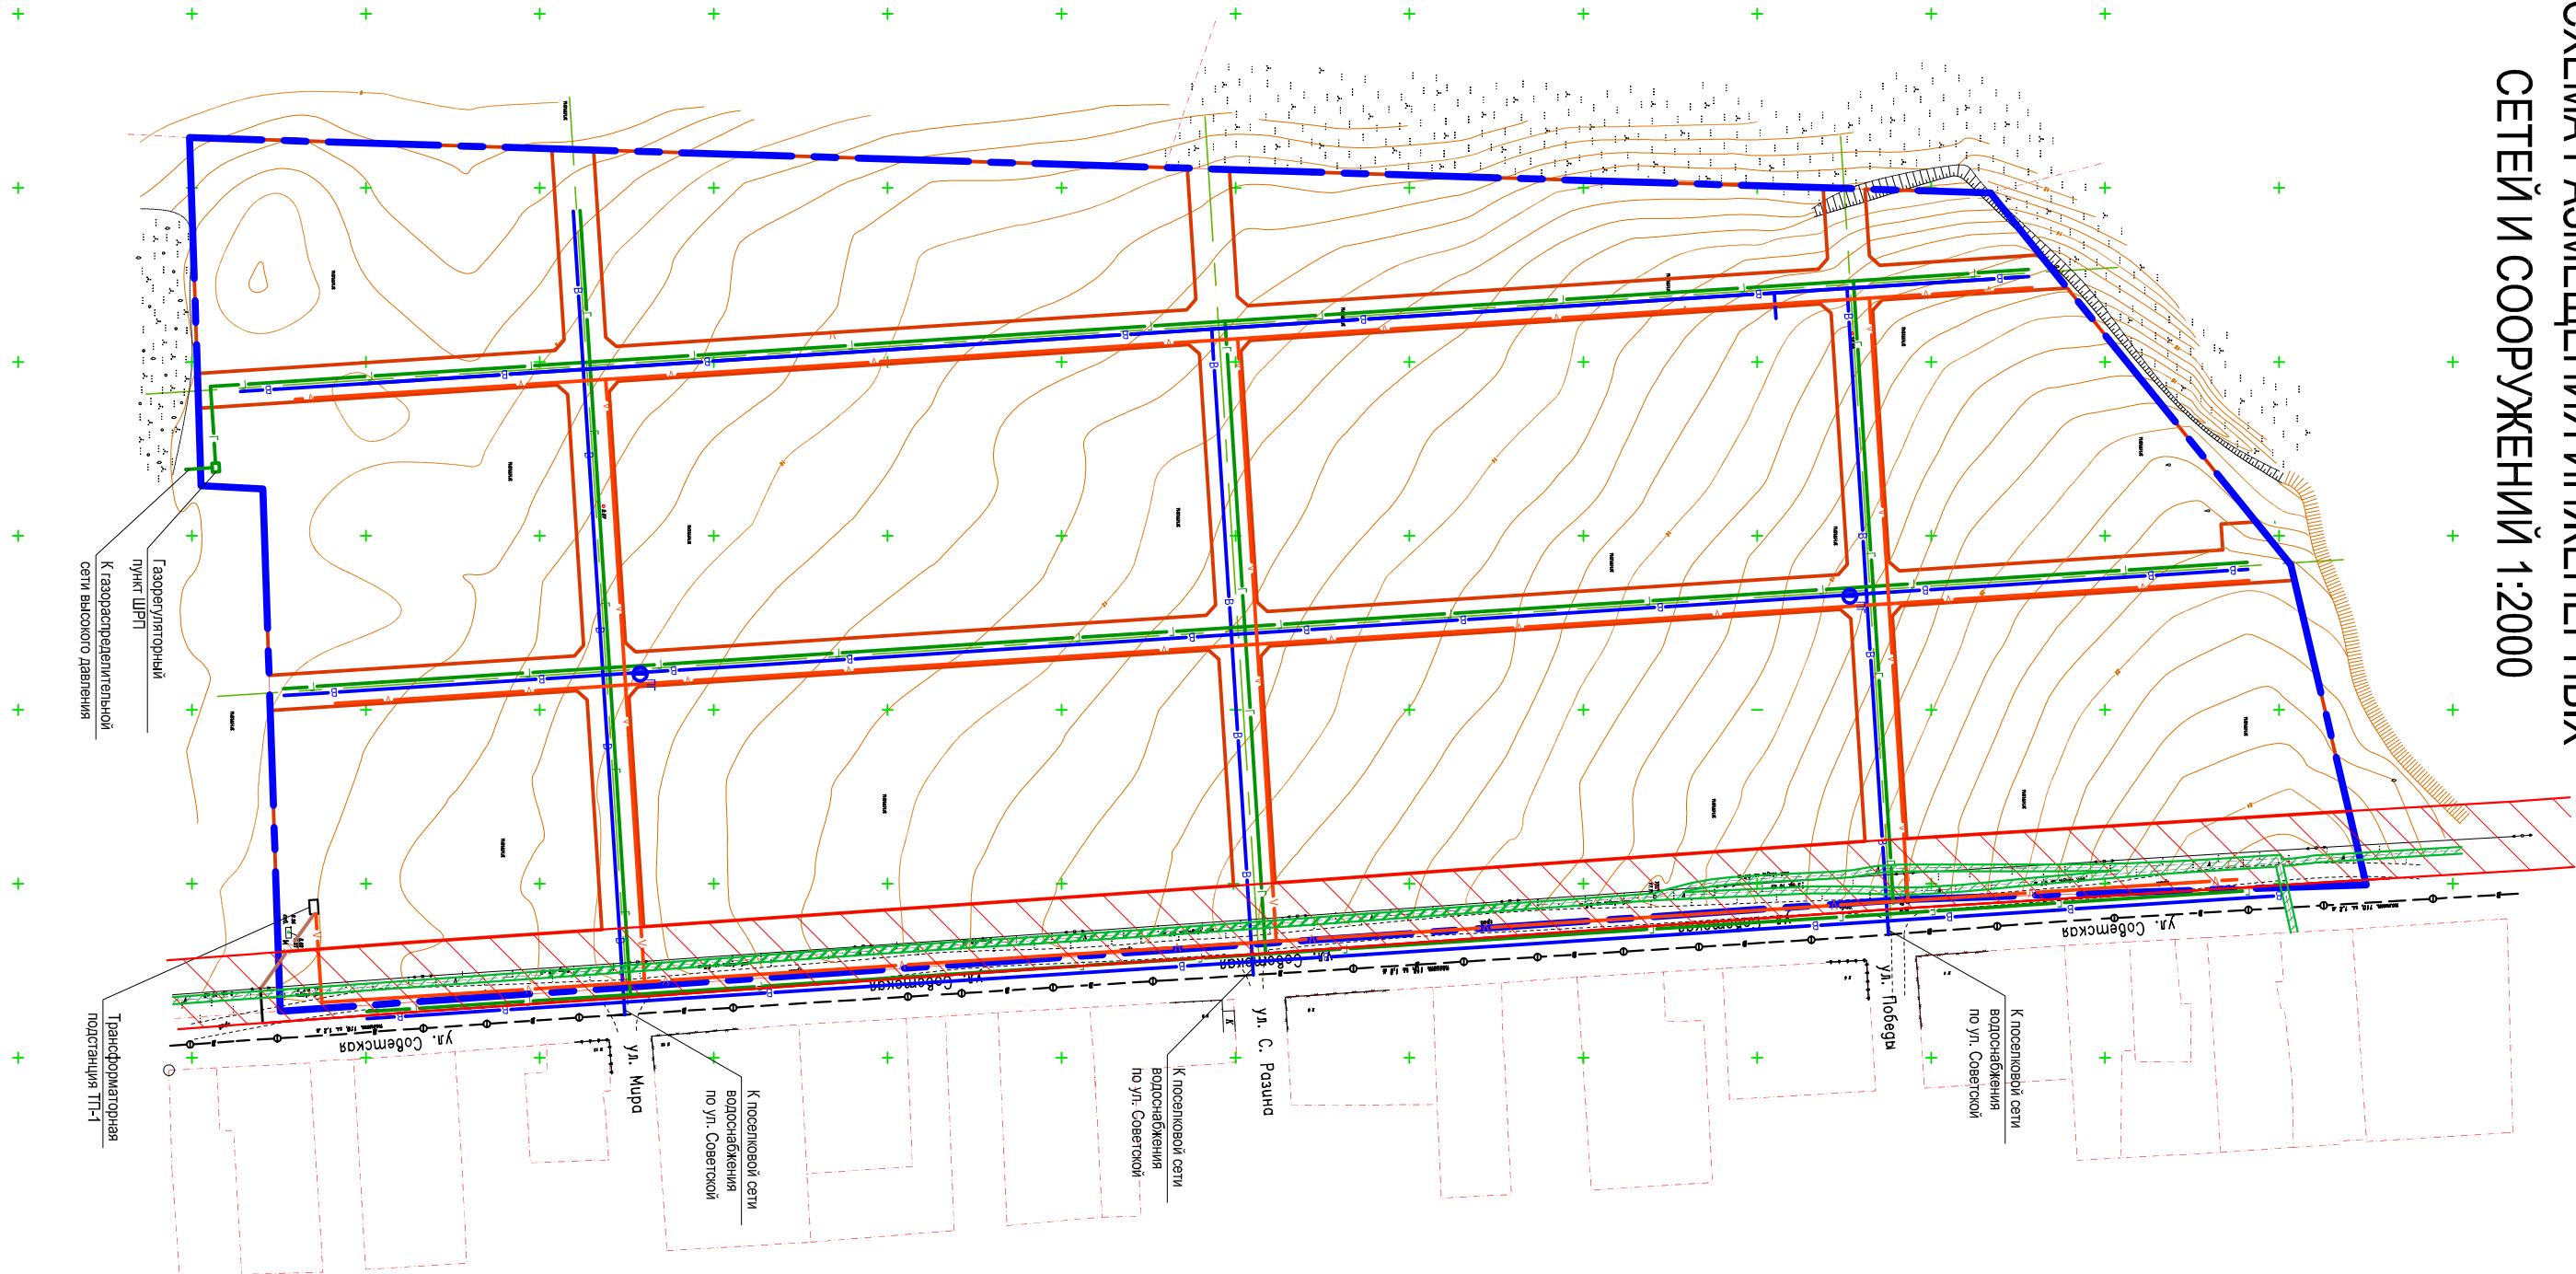


СХЕМА РАЗМЕЩЕНИЯ ИНЖЕНЕРНЫХ СЕТЕЙ И СООРУЖЕНИЙ 1:2000

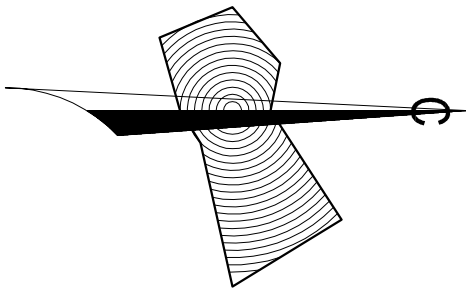

УСЛОВНЫЕ ОБОЗНАЧЕНИЯ

	Граница земельного участка
	Проектируемые красные линии (границы кварталов)
	Осевые линии проектируемых улиц
	Кабель связи
	Охранная зона кабеля связи
	ВЛИ 10 кВ
	Охранная зона ВЛИ 10 кВ
	Водопровод
	Проектируемая система газоснабжения
	Проектируемая уличная сеть электроснабжения
	Проектируемая высоковольтная ЛЭП (подземный кабель)
	Проектируемая система водоснабжения
	Пожарный гидрант

На планируемой территории имеются следующие охраняемые зоны линейных объектов, относящиеся к зонам с особыми условиями использования:

- охранная зона кабеля связи, находящегося в восточной части планируемой территории, ширина охранной зоны принята 2 м;
- охранная зона высоковольтной линии электропередач 10 кВ, находящейся в восточной части планируемой территории, ширина охранной зоны 20 м.

Прочих зон с особыми условиями использования на планируемой территории не имеется. Инженерные сети на плане руемой территории необходимо разработать в стадии "Рабочая документация".

16 - 011 - ПП				
			Проект планировки и проект межевания территории, расположенной на земельном участке с кадастровым номером 23:30:0301000-1510 по адресу: Краснодарский край, Темрюкский район, в границах рпк «За Родину»	
Изм.	Лист	№ док.	Подпись	Дата
Разработал	Метешко			
ГЛП	Метешко			
Н. контр.	Лысанский			
Проверил	Метешко			
Схема размещения инженерных сетей и сооружений М 1:2000				ООО "ПРОЕКТ-СЕРВИС"