
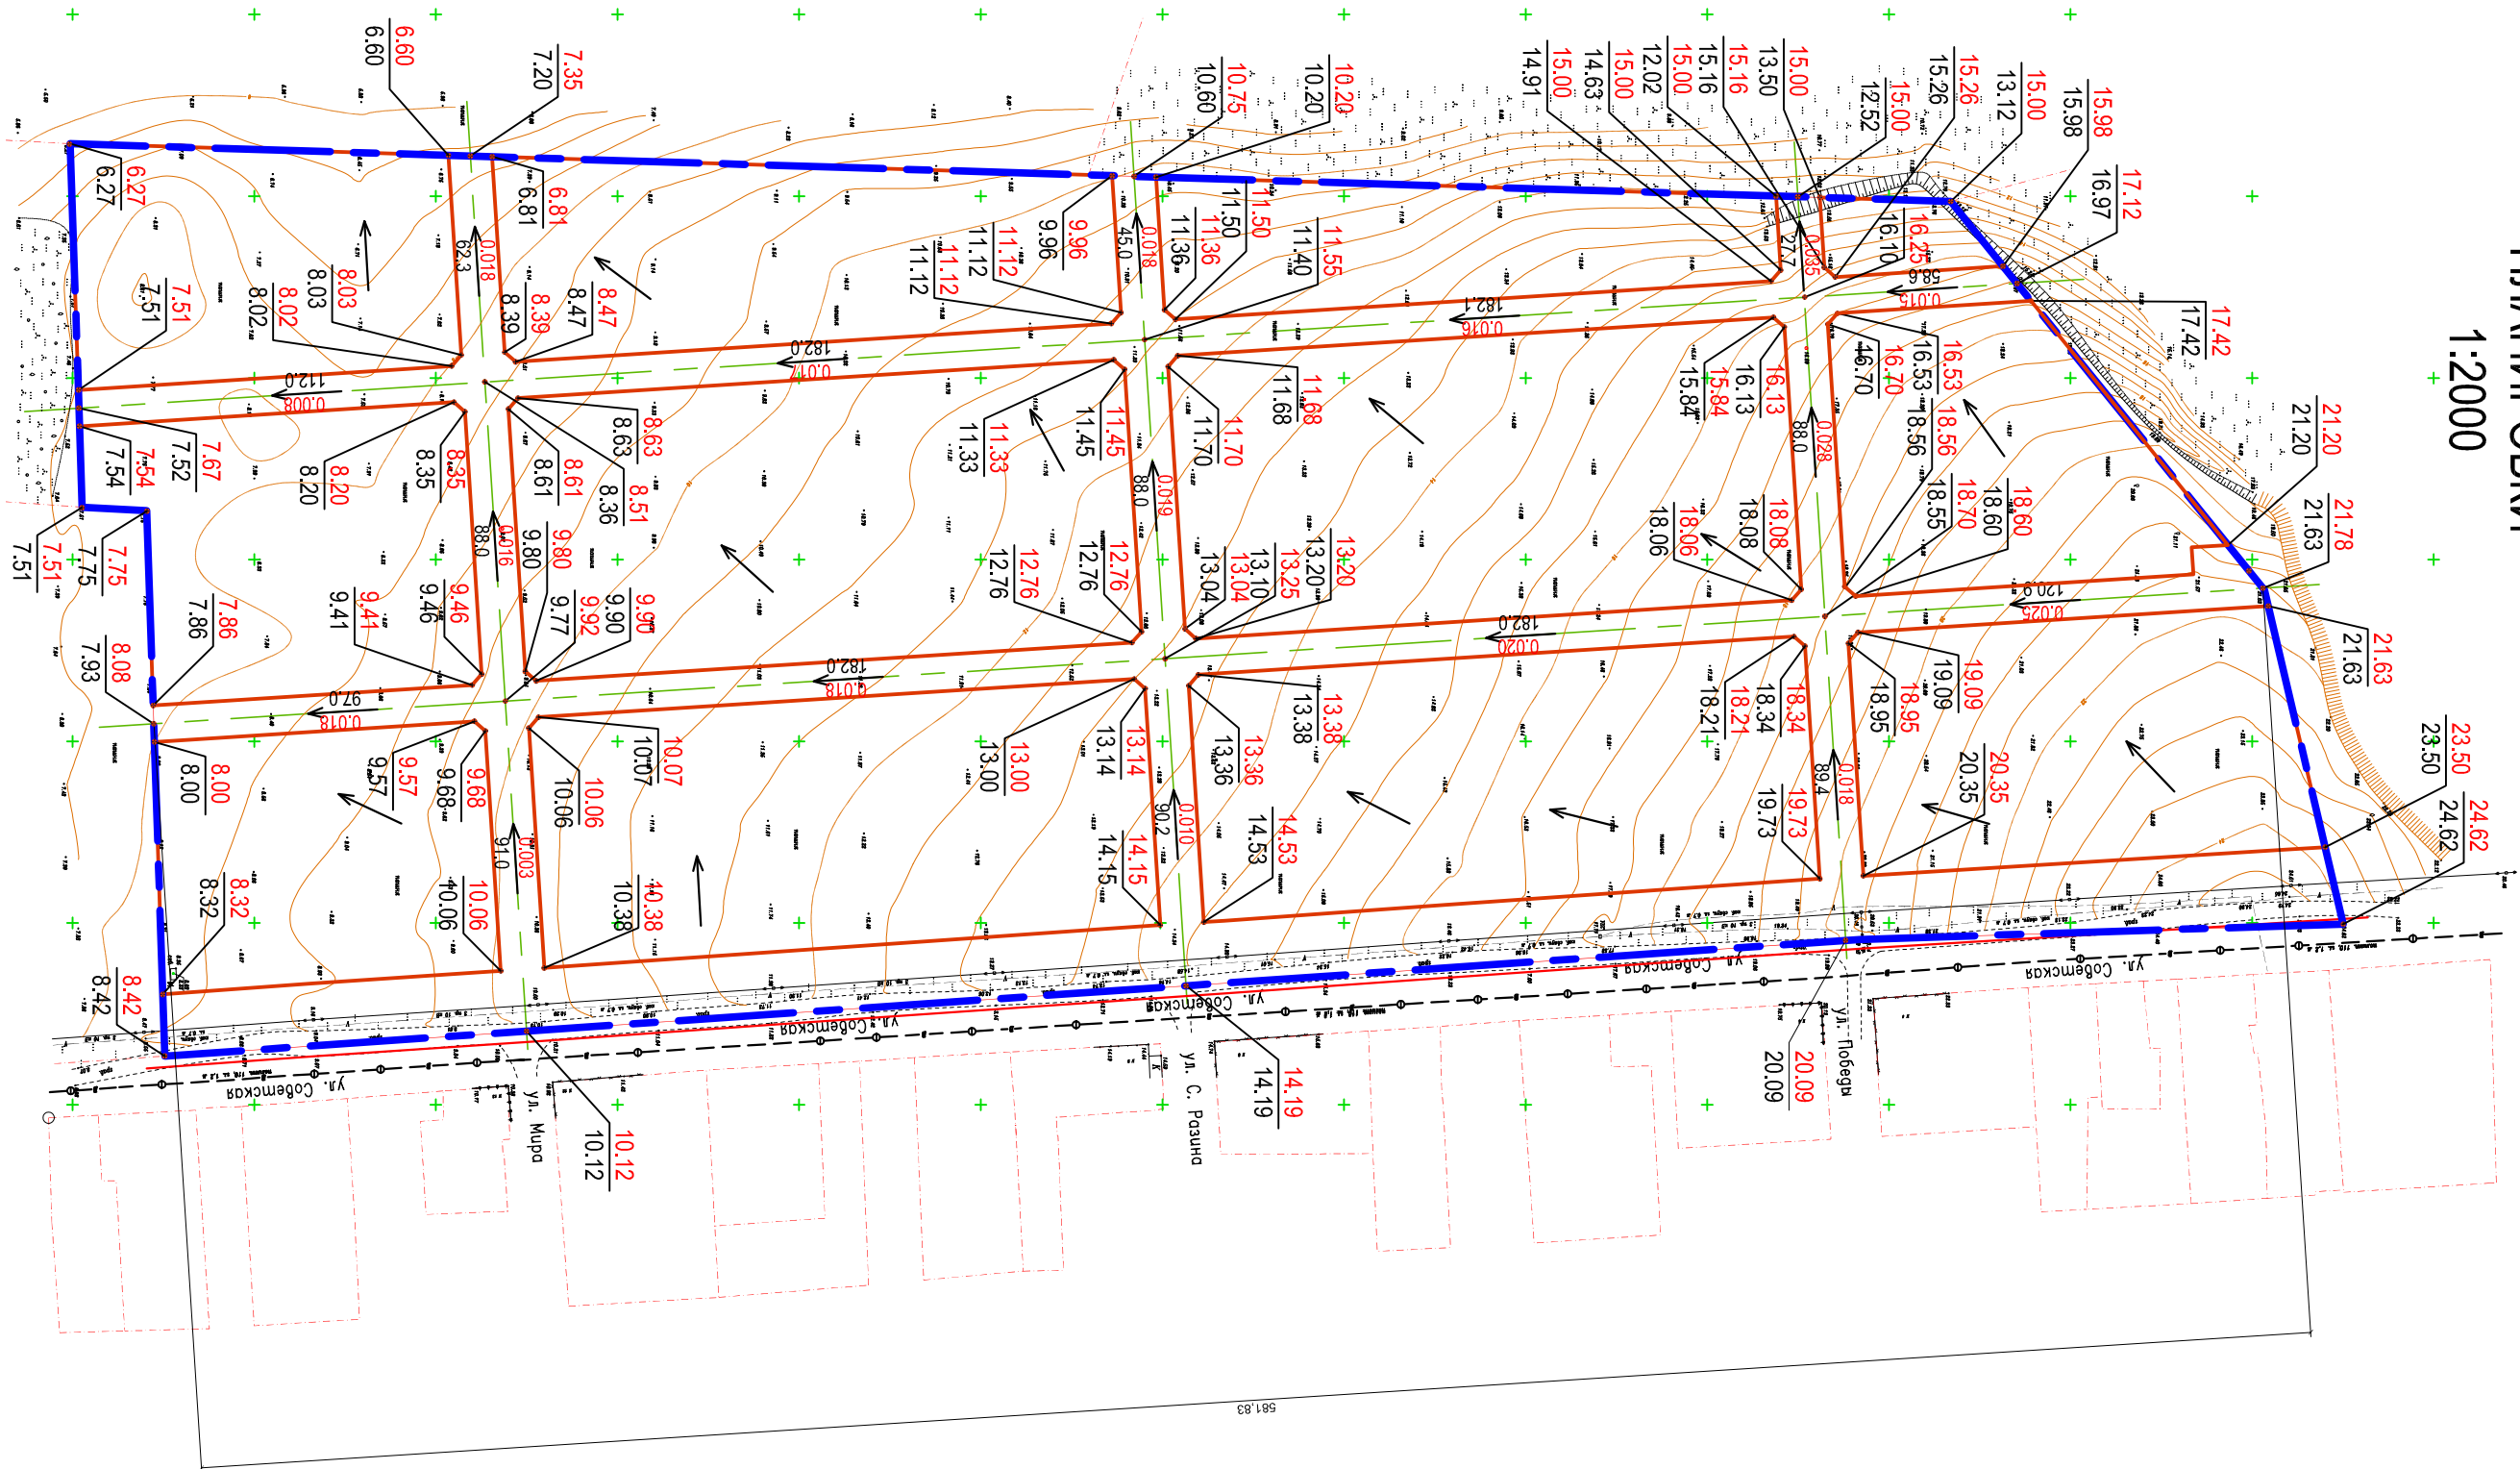


СХЕМА ВЕРТИКАЛЬНОЙ
ПЛАНИРОВКИ

1:2000

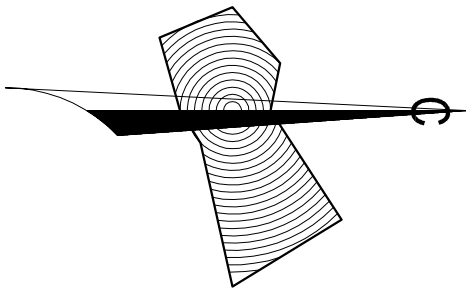

УСЛОВНЫЕ ОБОЗНАЧЕНИЯ

- Граница земельного участка
- Проектируемые красные линии (границы кварталов)
- Осевые линии проектируемых улиц
- Направление уклона поверхности
- "Красная" (проектная) отметка
- "Чёрная" (натурная) отметка
- Указание направления и величины уклона в тысячных (над стрелкой) и расстояние между опорными точками (под стрелкой)

- Планируемая территория имеет выраженный уклон к юго-западной части планируемой территории.
- Естественный уклон колеблется в различных частях территории, от 0,027 до 0,052, что соответствует требованиям СП 104.13330.2016 "Инженерная защита территории от затопления и подтопления. Актуализированная редакция СНиП 2.06.15-85". Мероприятия по вертикальной планировке территории не требуются.
- При застройке территории возможны локальные мероприятия по планировке отдельных формируемых земельных участков.
- Схема вертикальной планировки выполнена на топографической основе подготовленной МУП МО ТР "АиТ" в 2016г..
- Все размеры и высотные отметки указаны в метрах, уклоны - в тысячных.
- План организации рельефа выполнен в проектных отметках.
- Данная схема сохраняет сложившееся состояние рельефа.
- Проект ливневой канализации планируемой территории необходимо выполнить на стадии рабочего проектирования в составе поселковой ливневой канализации.

Инв. № подл.	Подпись и дата	Взам. инв. №

16 - 011 - ПП					
			Проект планировки и проект межевания территории, расположенной на земельном участке с кадастровым номером 23:30:0301000-1510 по адресу: Краснодарский край, Темрюкский район, в границах рпк «За Родину»		
Изм.	Лист	№ док.	Подпись	Дата	
Разработал	Метешко				
ГЛП	Метешко				
Н. контр.	Лысанский				
Проверил	Метешко				
Проект планировки территории				Стадия	Листов
Схема вертикальной планировки М 1:2000				ПП	ПП-2.6
ООО "ПРОЕКТ-СЕРВИС"				-	