



**АДМИНИСТРАЦИЯ МУНИЦИПАЛЬНОГО ОБРАЗОВАНИЯ
ТЕМРЮКСКИЙ РАЙОН**

ПОСТАНОВЛЕНИЕ

от 21.02.2018

№ 168

г. Темрюк

**О проведении публичных слушаний
по проекту планировки и межевания территории
для строительства объекта
«Станция Панагия (тит. С3.2). 1 этап строительства.
Переустройство ВЛ-110 кВ, 35 кВ, 10 кВ. Корректировка»**

На основании статей 42, 43, 45, 46 Градостроительного кодекса Российской Федерации, Федерального закона от 6 октября 2003 года № 131-ФЗ «Об общих принципах организации местного самоуправления в Российской Федерации», Устава муниципального образования Темрюкский район, решения XII сессии Совета муниципального образования Темрюкский район VI созыва от 29 апреля 2016 года № 123 «Об утверждении Положения о порядке проведения публичных слушаний на территории муниципального образования Темрюкский район», распоряжения ПАО «Кубаньэнерго» от 31 января 2018 года № 15 «О подготовке документации по планировке территории для строительства объекта «Станция Панагия (тит. С3.2). 1 этап строительства. Переустройство ВЛ-110 кВ, 35 кВ, 10 кВ. Корректировка», рассмотрев заявление ПАО «Кубаньэнерго», зарегистрированное в администрации муниципального образования Темрюкский район под № В-140/01-1477-07.02.2018, п о с т а н о в л я ю:

1. Назначить проведение публичных слушаний по проекту планировки и межевания территории для строительства объекта «Станция Панагия (тит. С3.2). 1 этап строительства. Переустройство ВЛ-110 кВ, 35 кВ, 10 кВ. Корректировка» (далее – публичные слушания) (приложения № 1-11) на 23 марта 2018 года, начало в 10-00 часов.

Местом проведения публичных слушаний определить актовЫй зал администрации Таманского сельского поселения по адресу: Российская Федерация, Краснодарский край, Темрюкский район, ст-ца Тамань, ул. Карла Маркса, 106.

2. Создать оргкомитет по проведению публичных слушаний и утвердить его состав (приложение № 12).

3. Создать рабочую группу по учету предложений и проведению публичных слушаний и утвердить её состав (приложение № 13).

4. Утвердить и опубликовать порядок учета предложений и участия

граждан в обсуждении проекта (приложение № 14).

5. Установить, что заявки на участие в публичных слушаниях по проекту планировки и межевания территории для строительства объекта «Станция Панагия (тит. СЗ.2). 1 этап строительства. Переустройство ВЛ-110 кВ, 35 кВ, 10 кВ. Корректировка» принимаются в письменной форме со дня опубликования настоящего постановления до 20 марта 2018 года включительно. Заявки принимаются в рабочие дни по адресу: Российская Федерация, Краснодарский край, Темрюкский район, г. Темрюк, ул. Ленина, 14, каб. 18, с 08-00 до 17-00 часов.

6. Отделу по взаимодействию со СМИ (Кистанова) официально разместить (опубликовать) постановление «О проведении публичных слушаний по проекту планировки и межевания территории для строительства объекта «Станция Панагия (тит. СЗ.2). 1 этап строительства. Переустройство ВЛ-110 кВ, 35 кВ, 10 кВ. Корректировка» на официальном сайте муниципального образования Темрюкский район в информационно-телекоммуникационной сети «Интернет».


7. Контроль за выполнением настоящего постановления возложить на заместителя главы муниципального образования Темрюкский район Е.П. Пронько.

8. Постановление вступает в силу на следующий день после его официального опубликования.

Глава муниципального образования
Темрюкский район




Ф.В. Бабенков

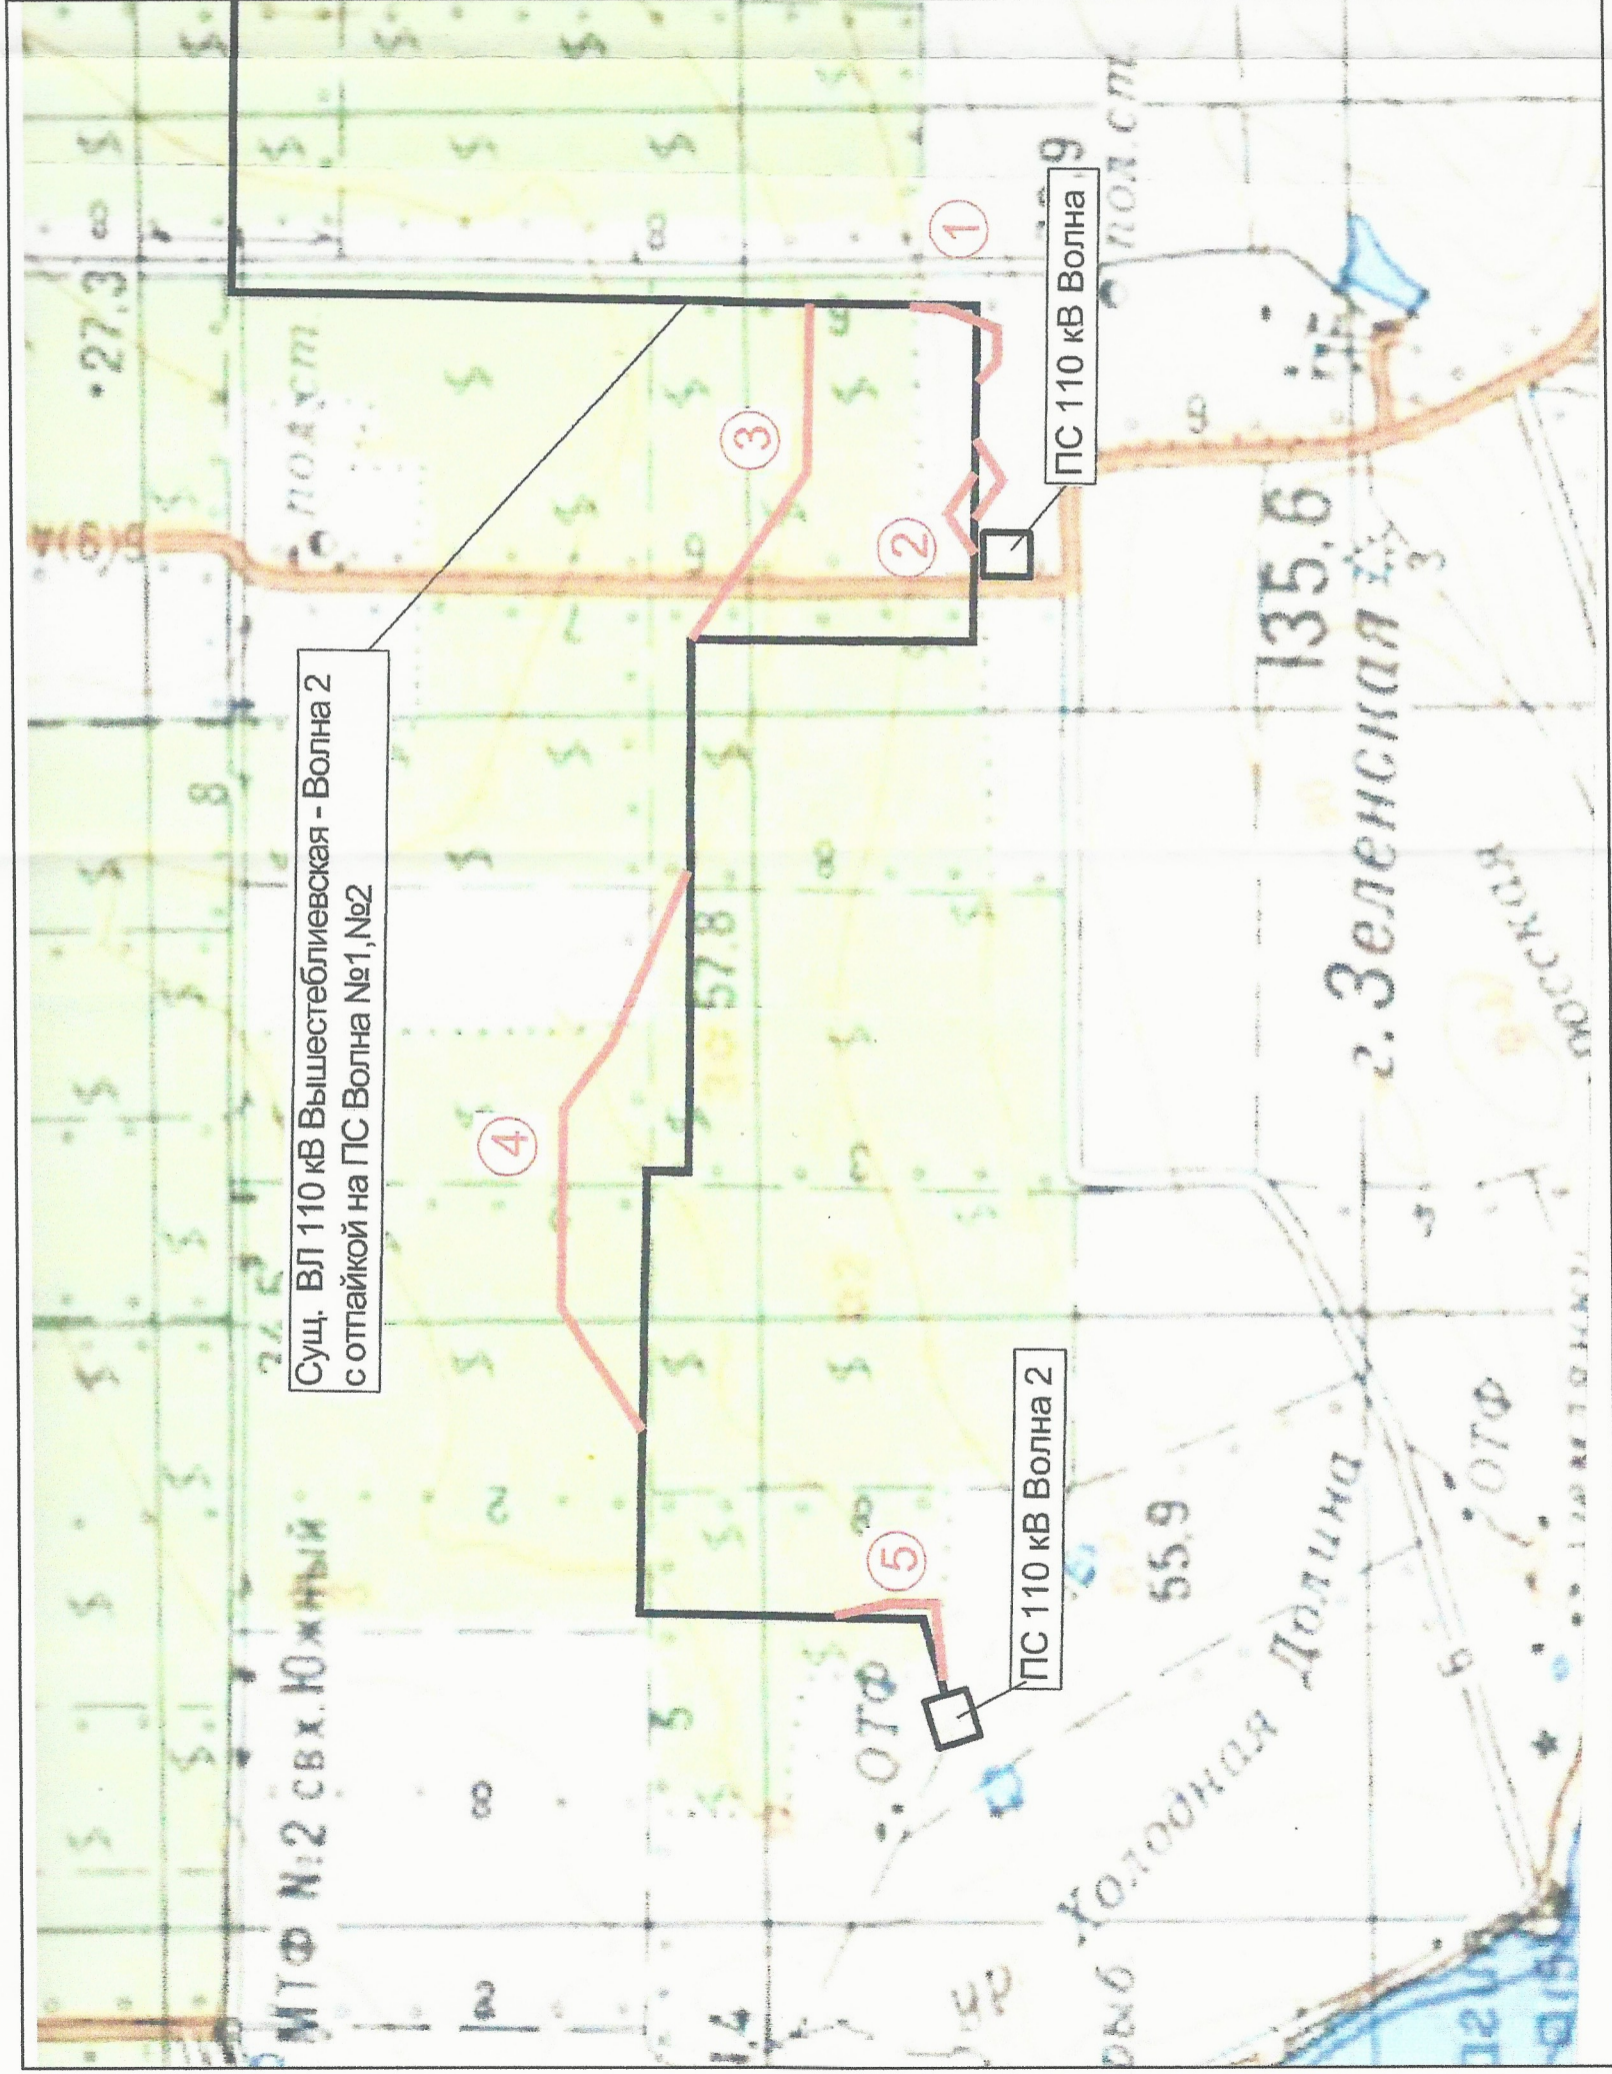


Заместитель главы
муниципального образования
Темрюкский район


Е.П. Пронько


ПРИЛОЖЕНИЕ № 2
к постановлению администрации
муниципального образования
Темрюкский район
от 21.08.2018 № 168

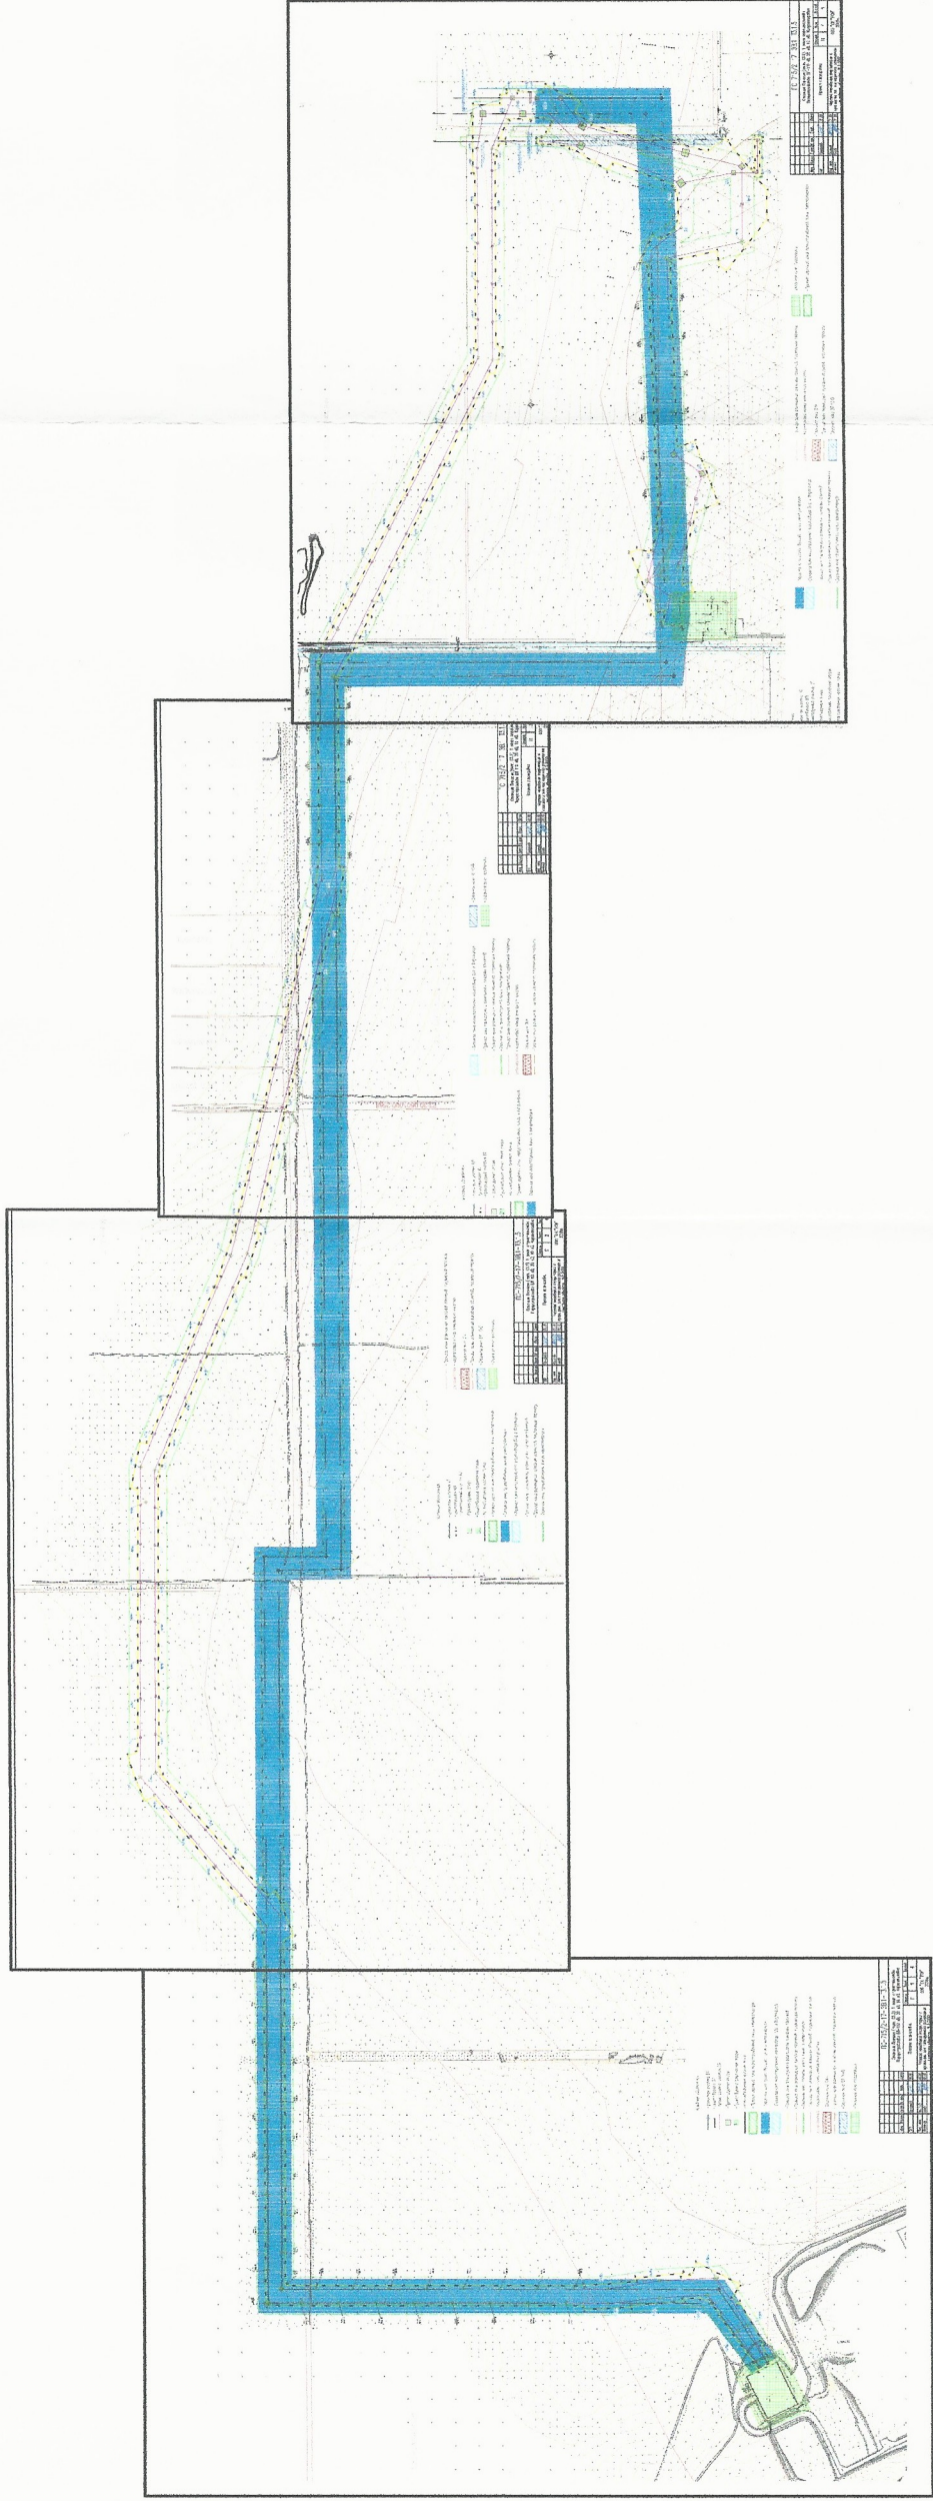


Заместитель главы
муниципального образования
Темрюкский район


Е.П. Пронько

ПРИЛОЖЕНИЕ № 3
к постановлению администрации
муниципального образования
Темрюкский район
от 21.08.2018 № 168

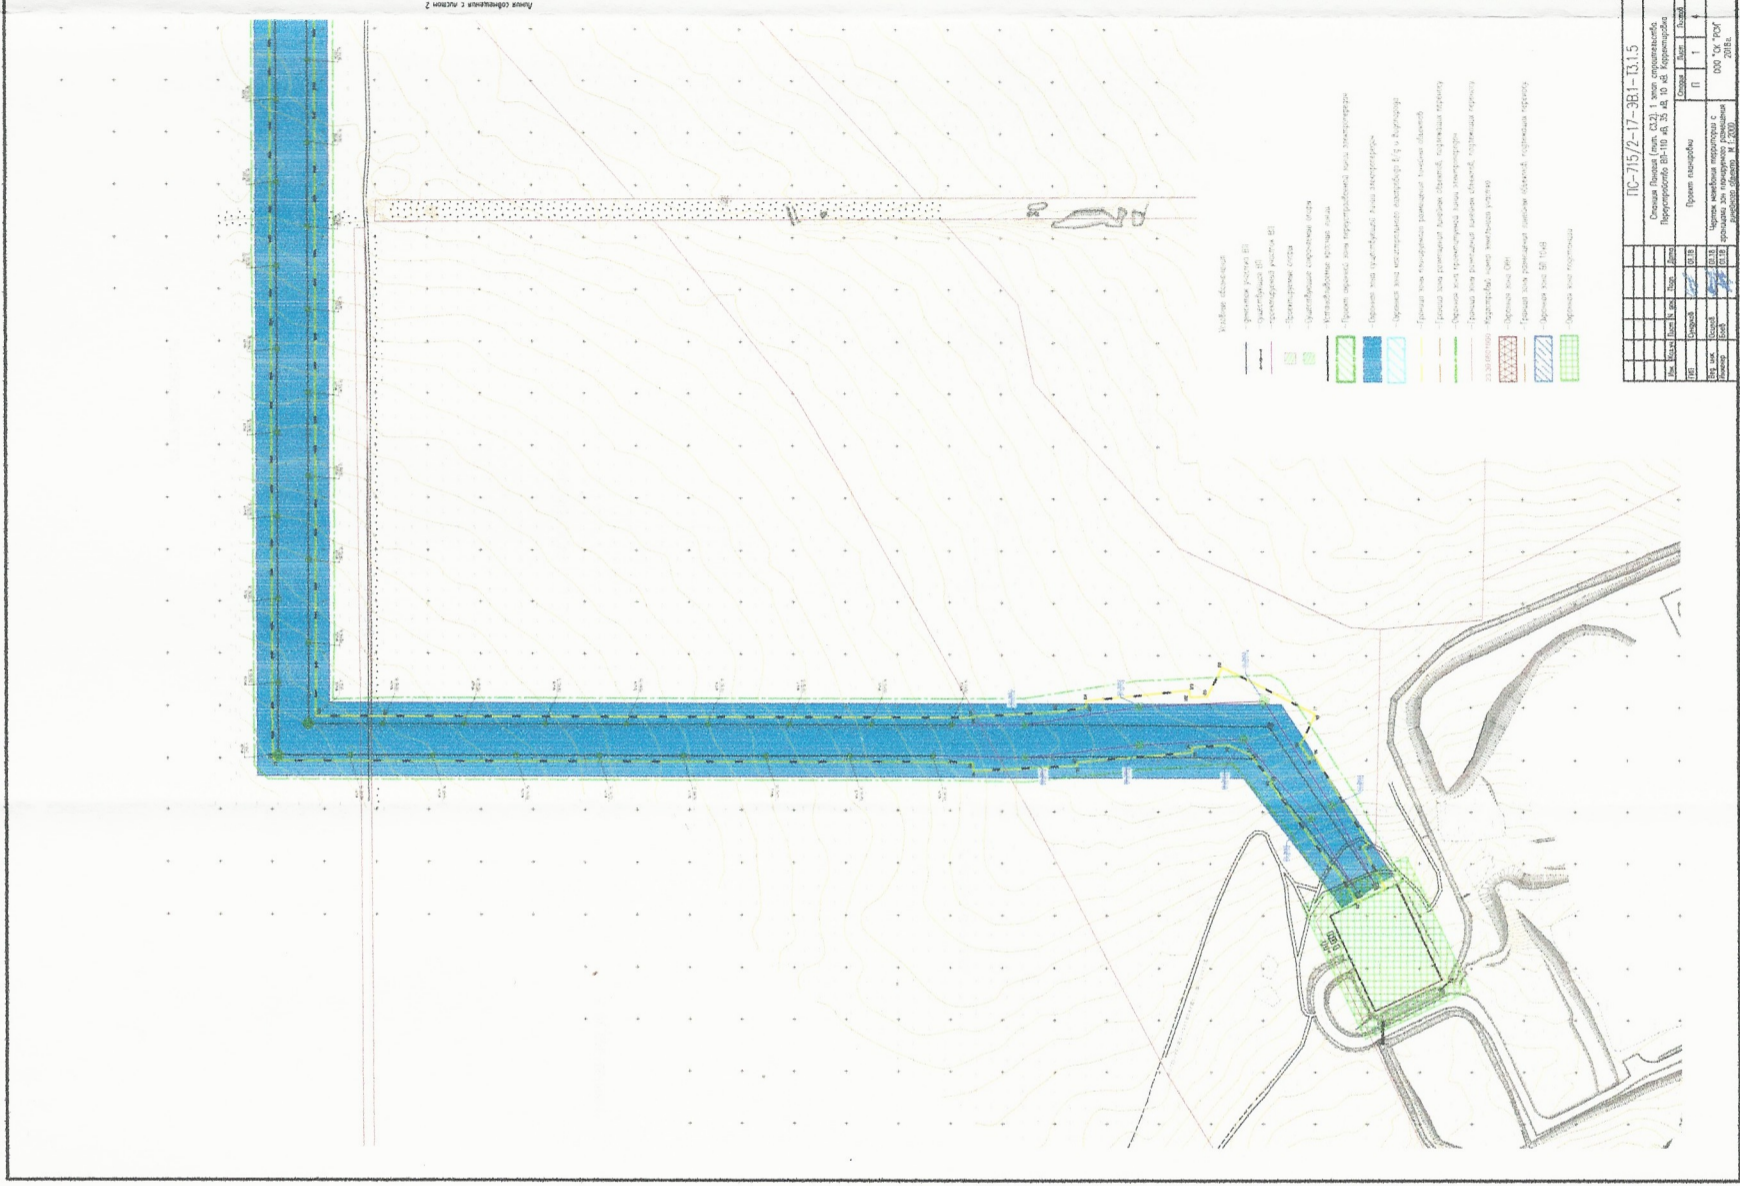


Заместитель главы
муниципального образования
Темрюкский район



Е.П. Пронько


ПРИЛОЖЕНИЕ № 4
к постановлению администрации
муниципального образования
Темрюкский район
от 11.08.2018 № 168

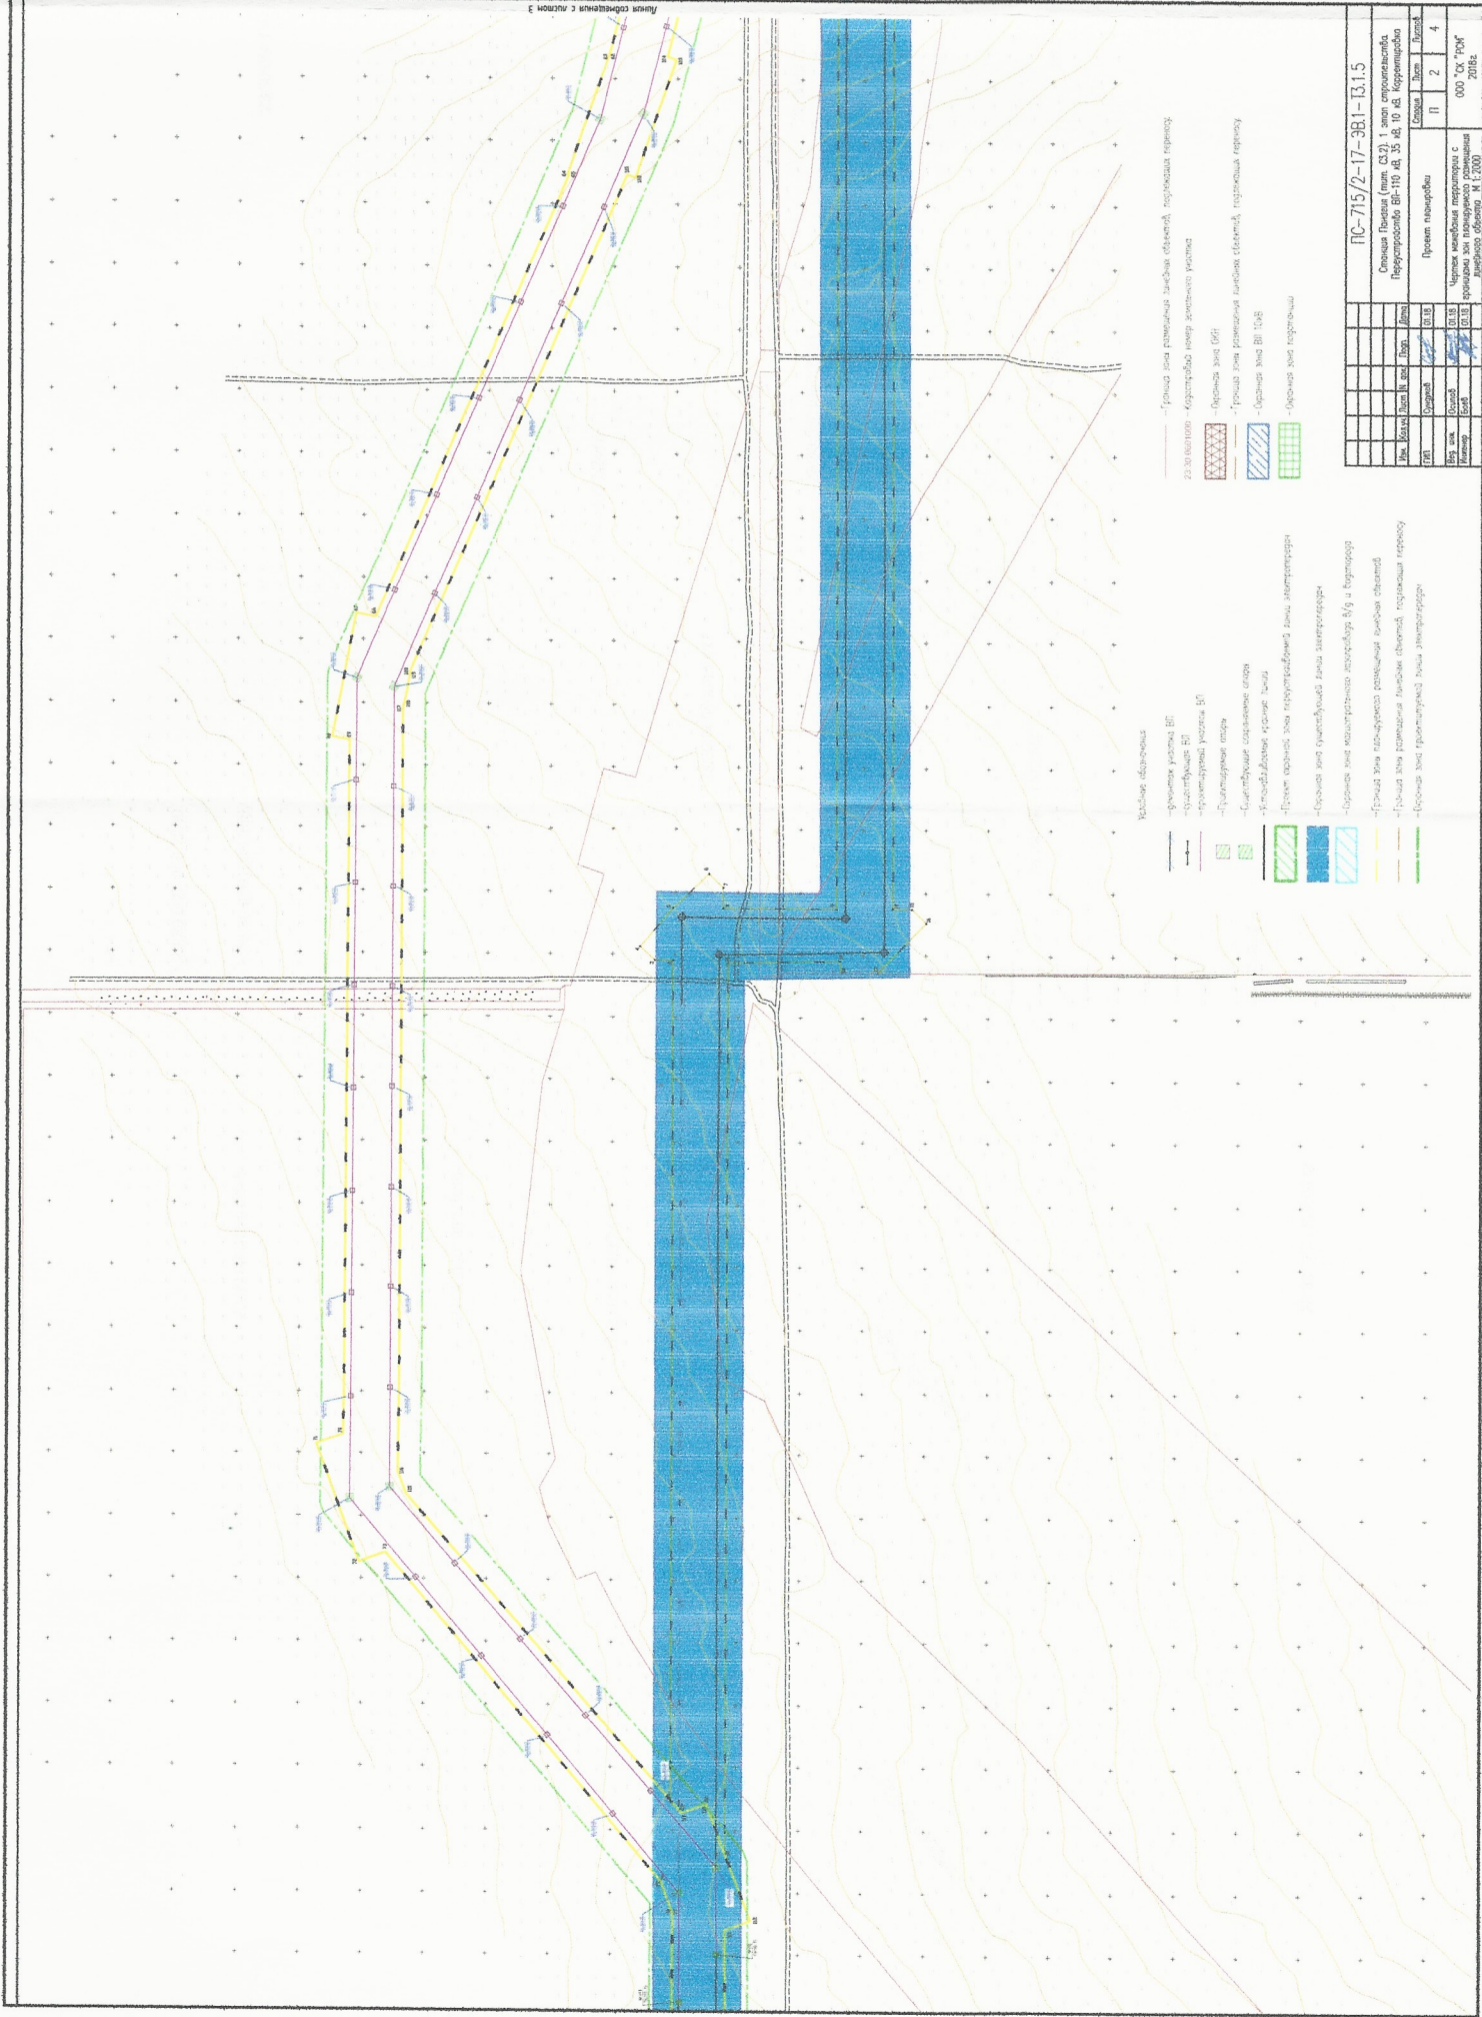

Заместитель главы
муниципального образования
Темрюкский район

[Signature]
Е.П. Пронько


ПРИЛОЖЕНИЕ № 5
 К постановлению администрации
 муниципального образования
 Темрюкский район
 от 21.08.2018 № 168

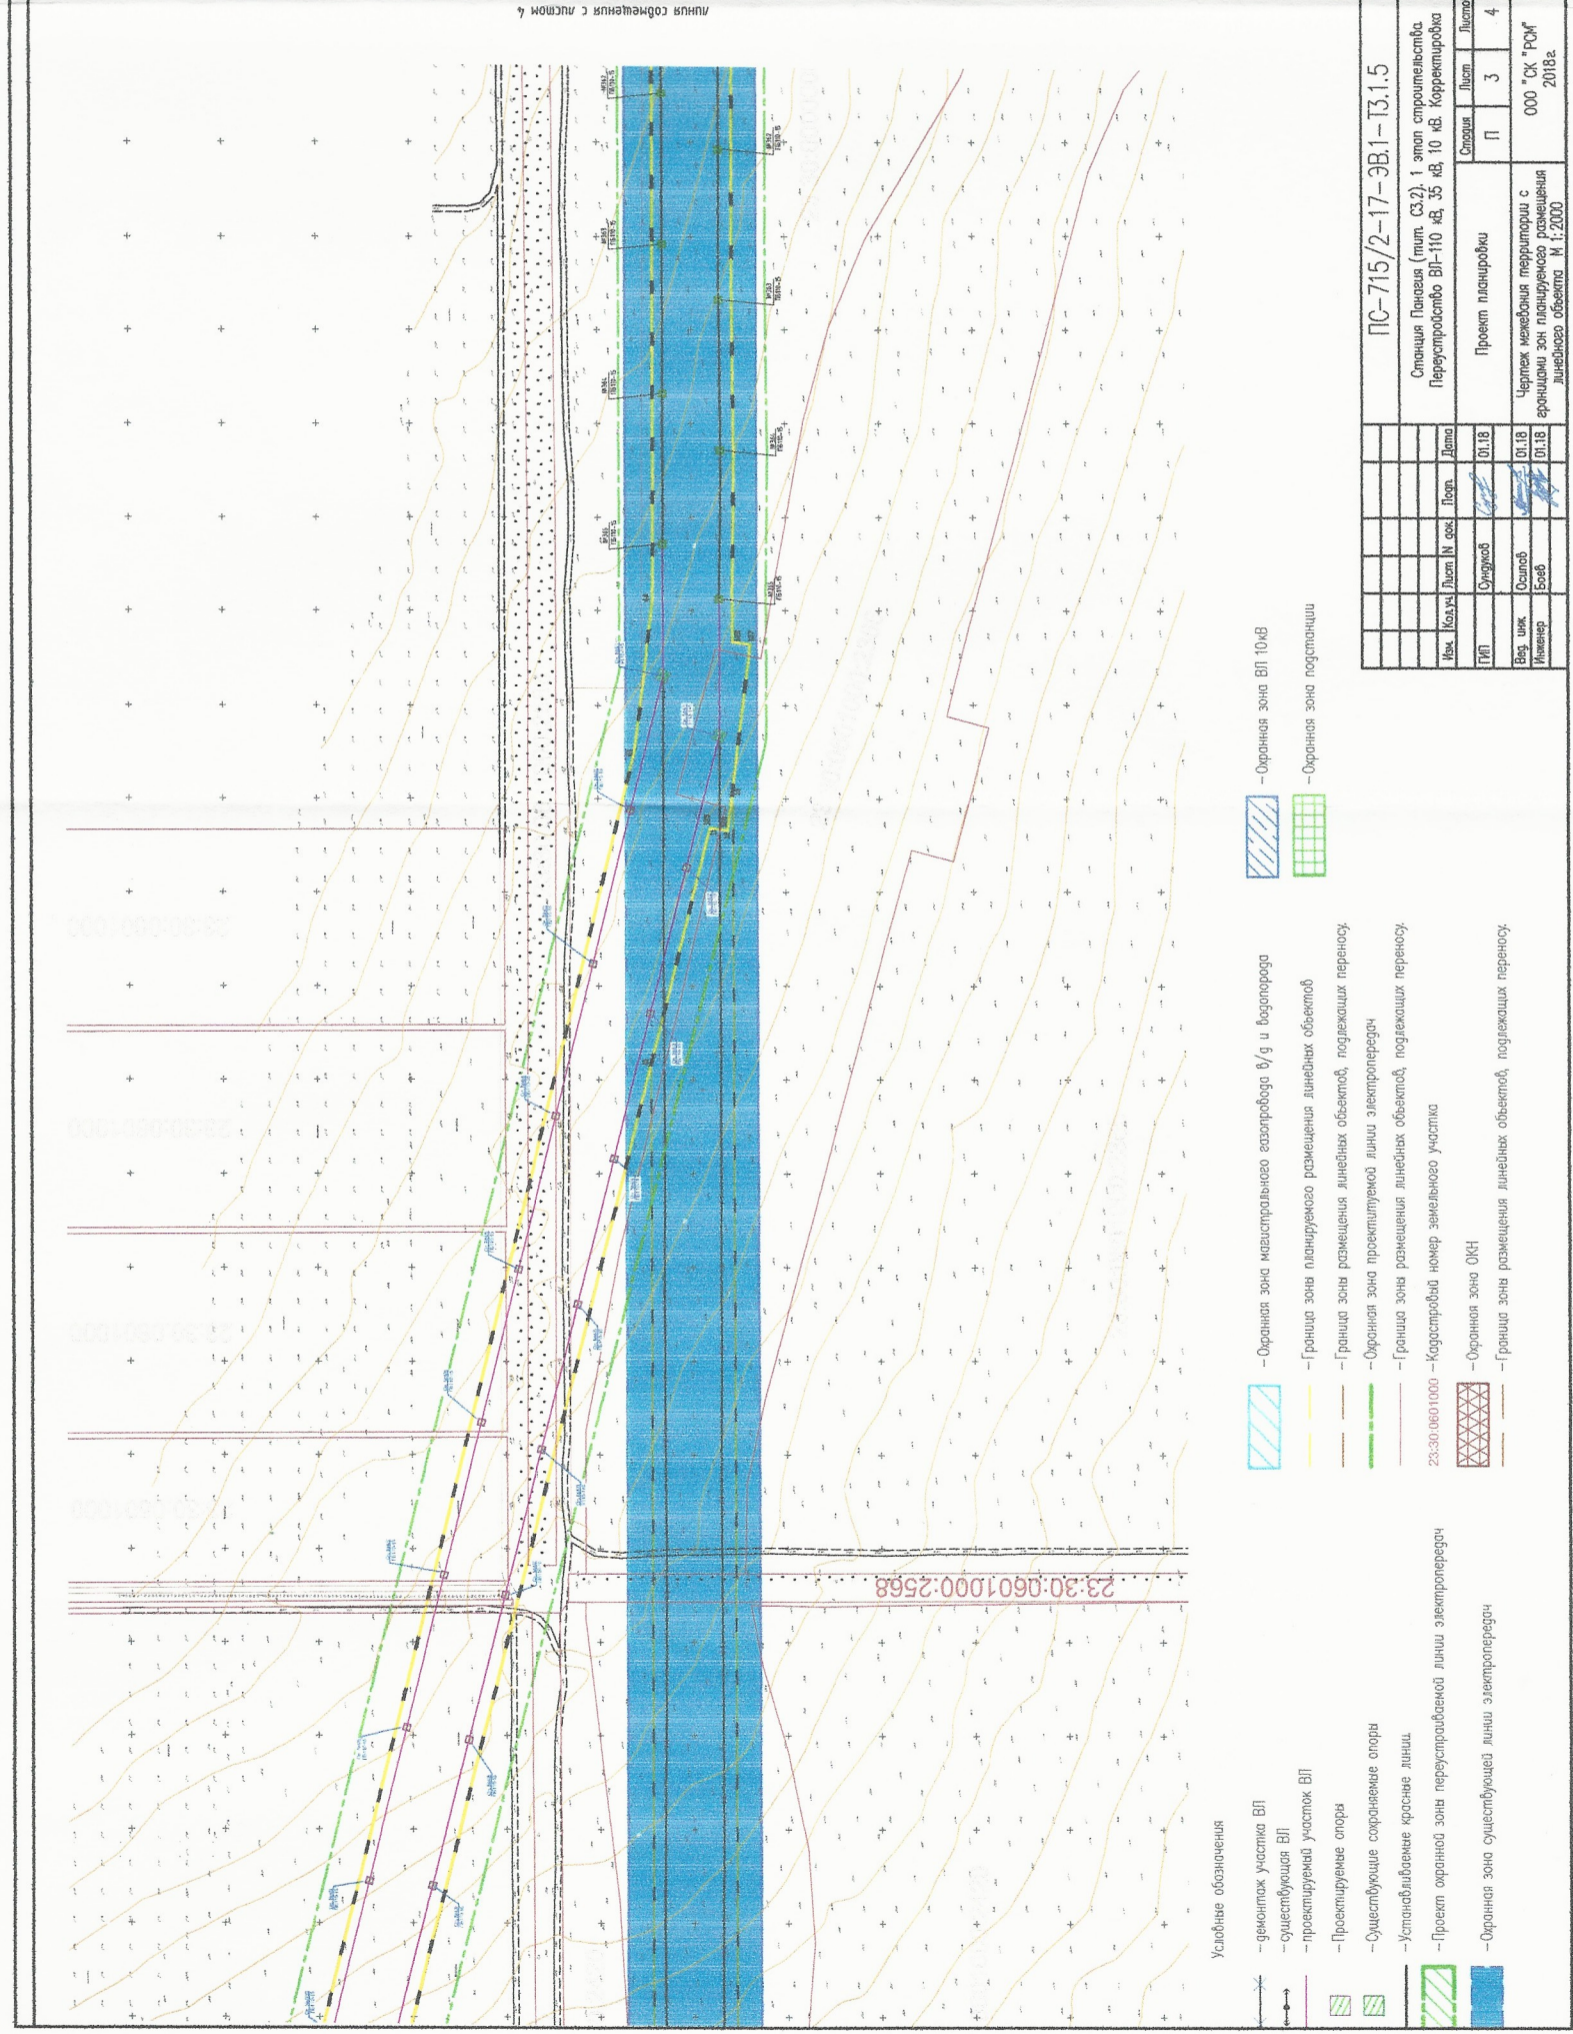

Заместитель главы
 муниципального образования
 Темрюкский район

Е.П. Пронько


ПРИЛОЖЕНИЕ № 6
к постановлению администрации
муниципального образования
Темрюкский район
от 21.08.2018 № 168

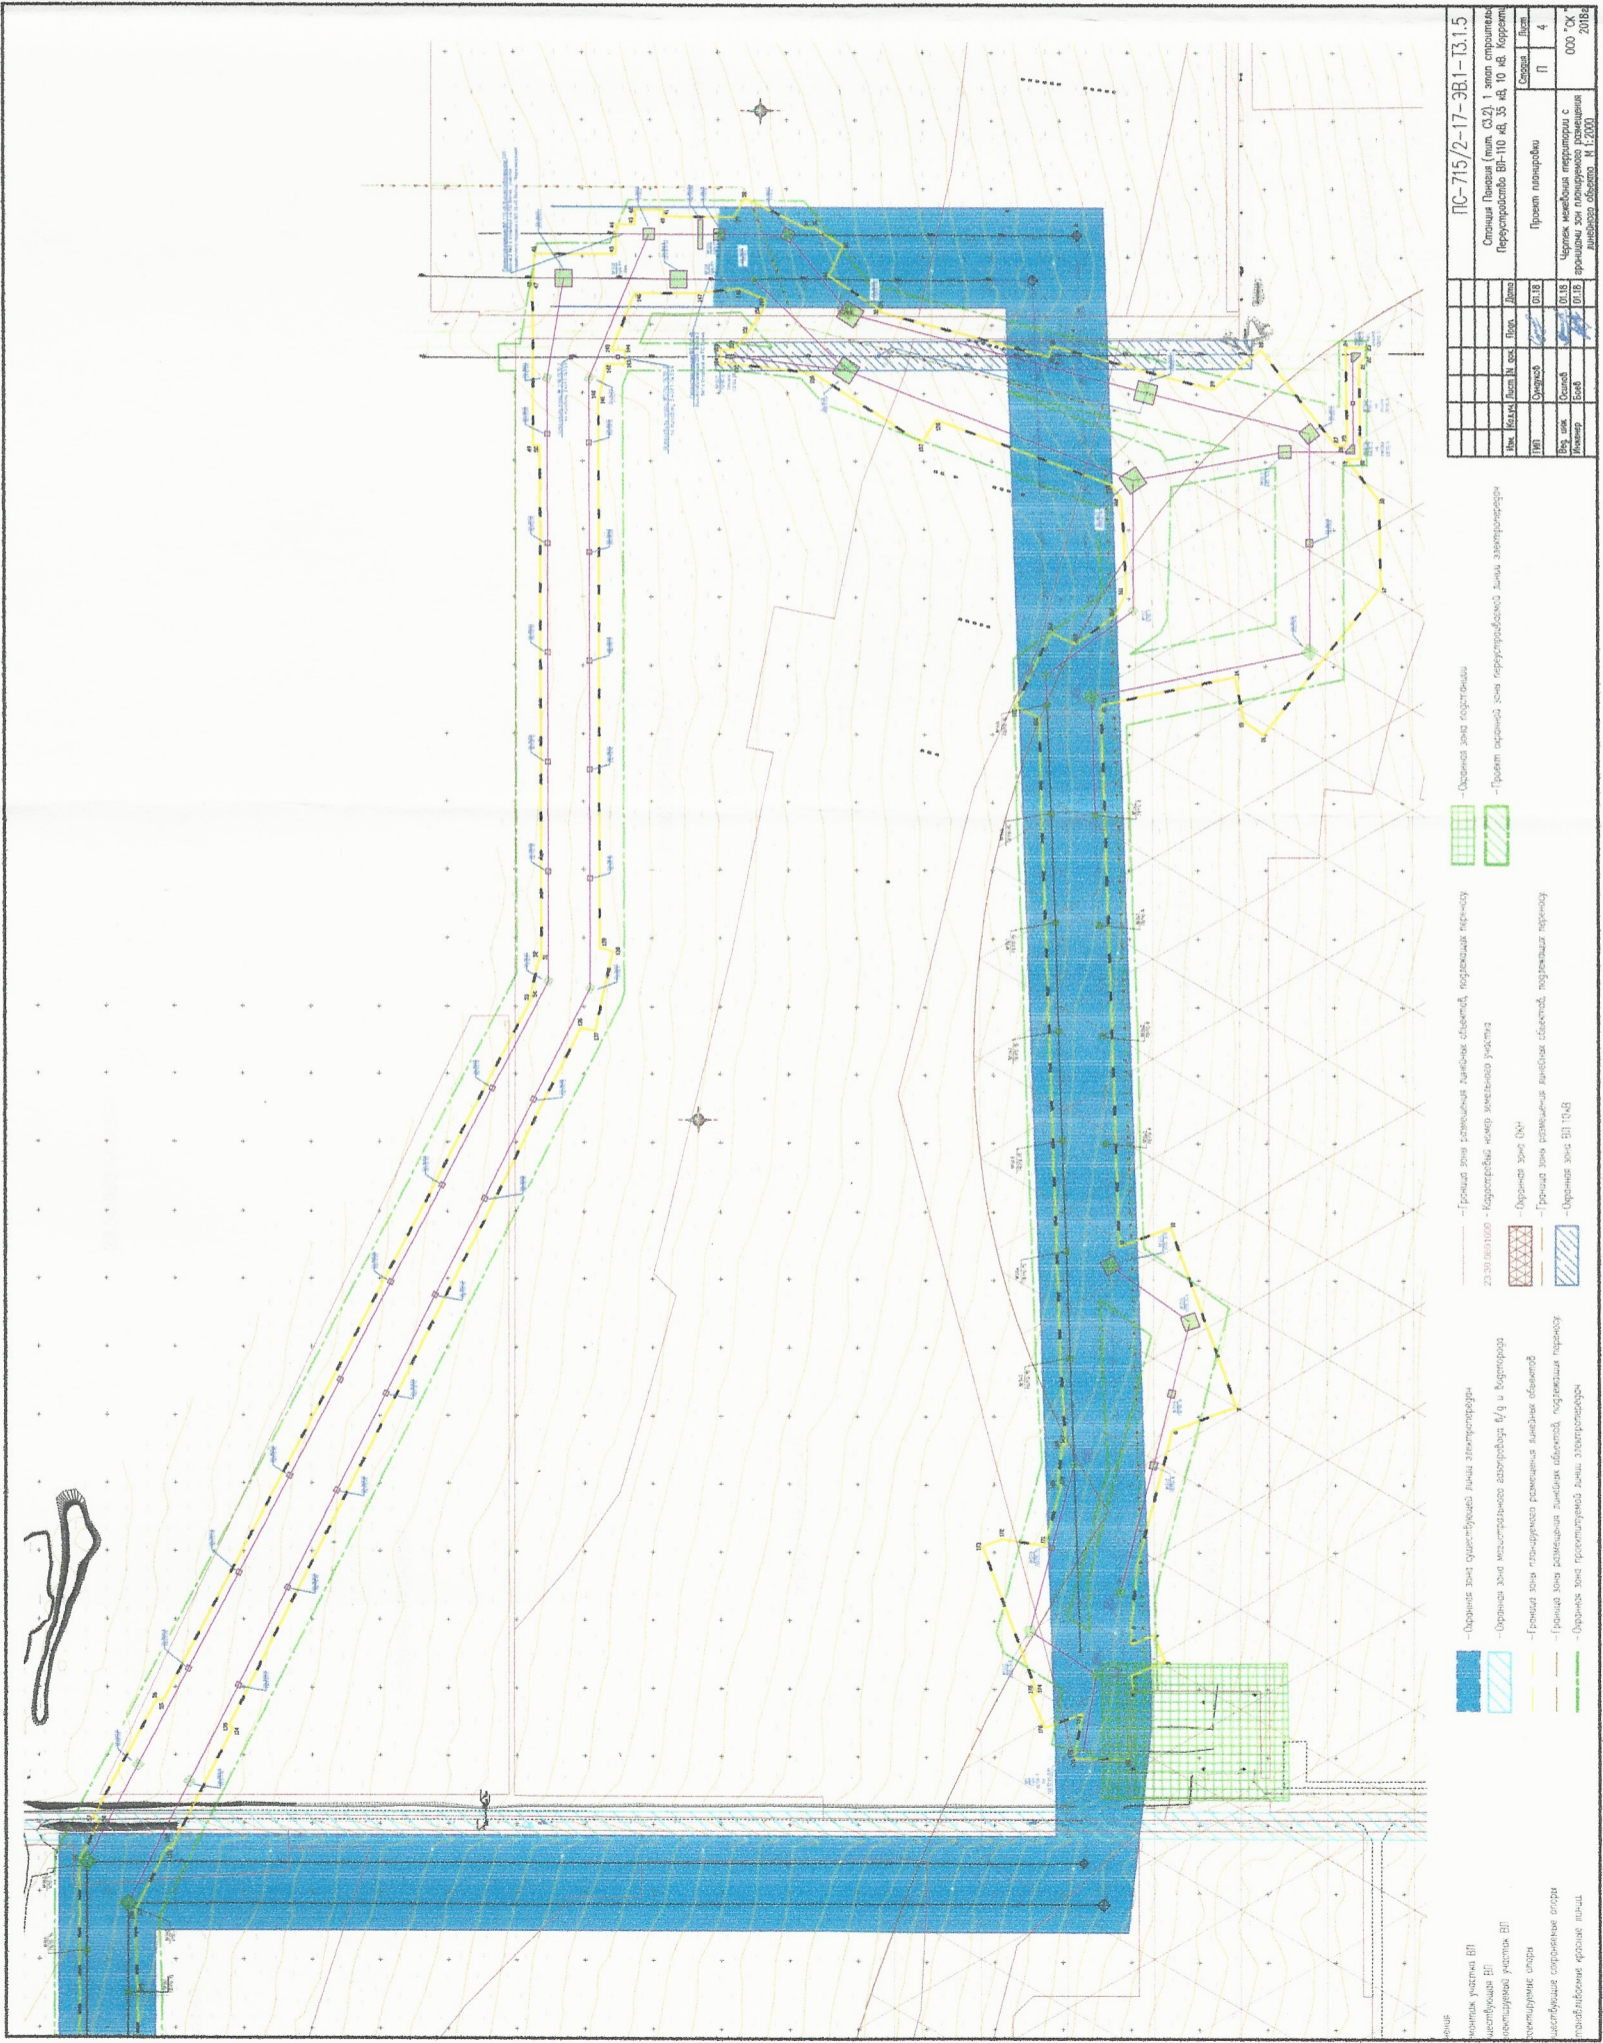

**Заместитель главы
муниципального образования
Темрюкский район**

Е.П. Пronymko


ПРИЛОЖЕНИЕ № 7
к постановлению администрации
муниципального образования
Темрюкский район
от 21.08.2018 № 168

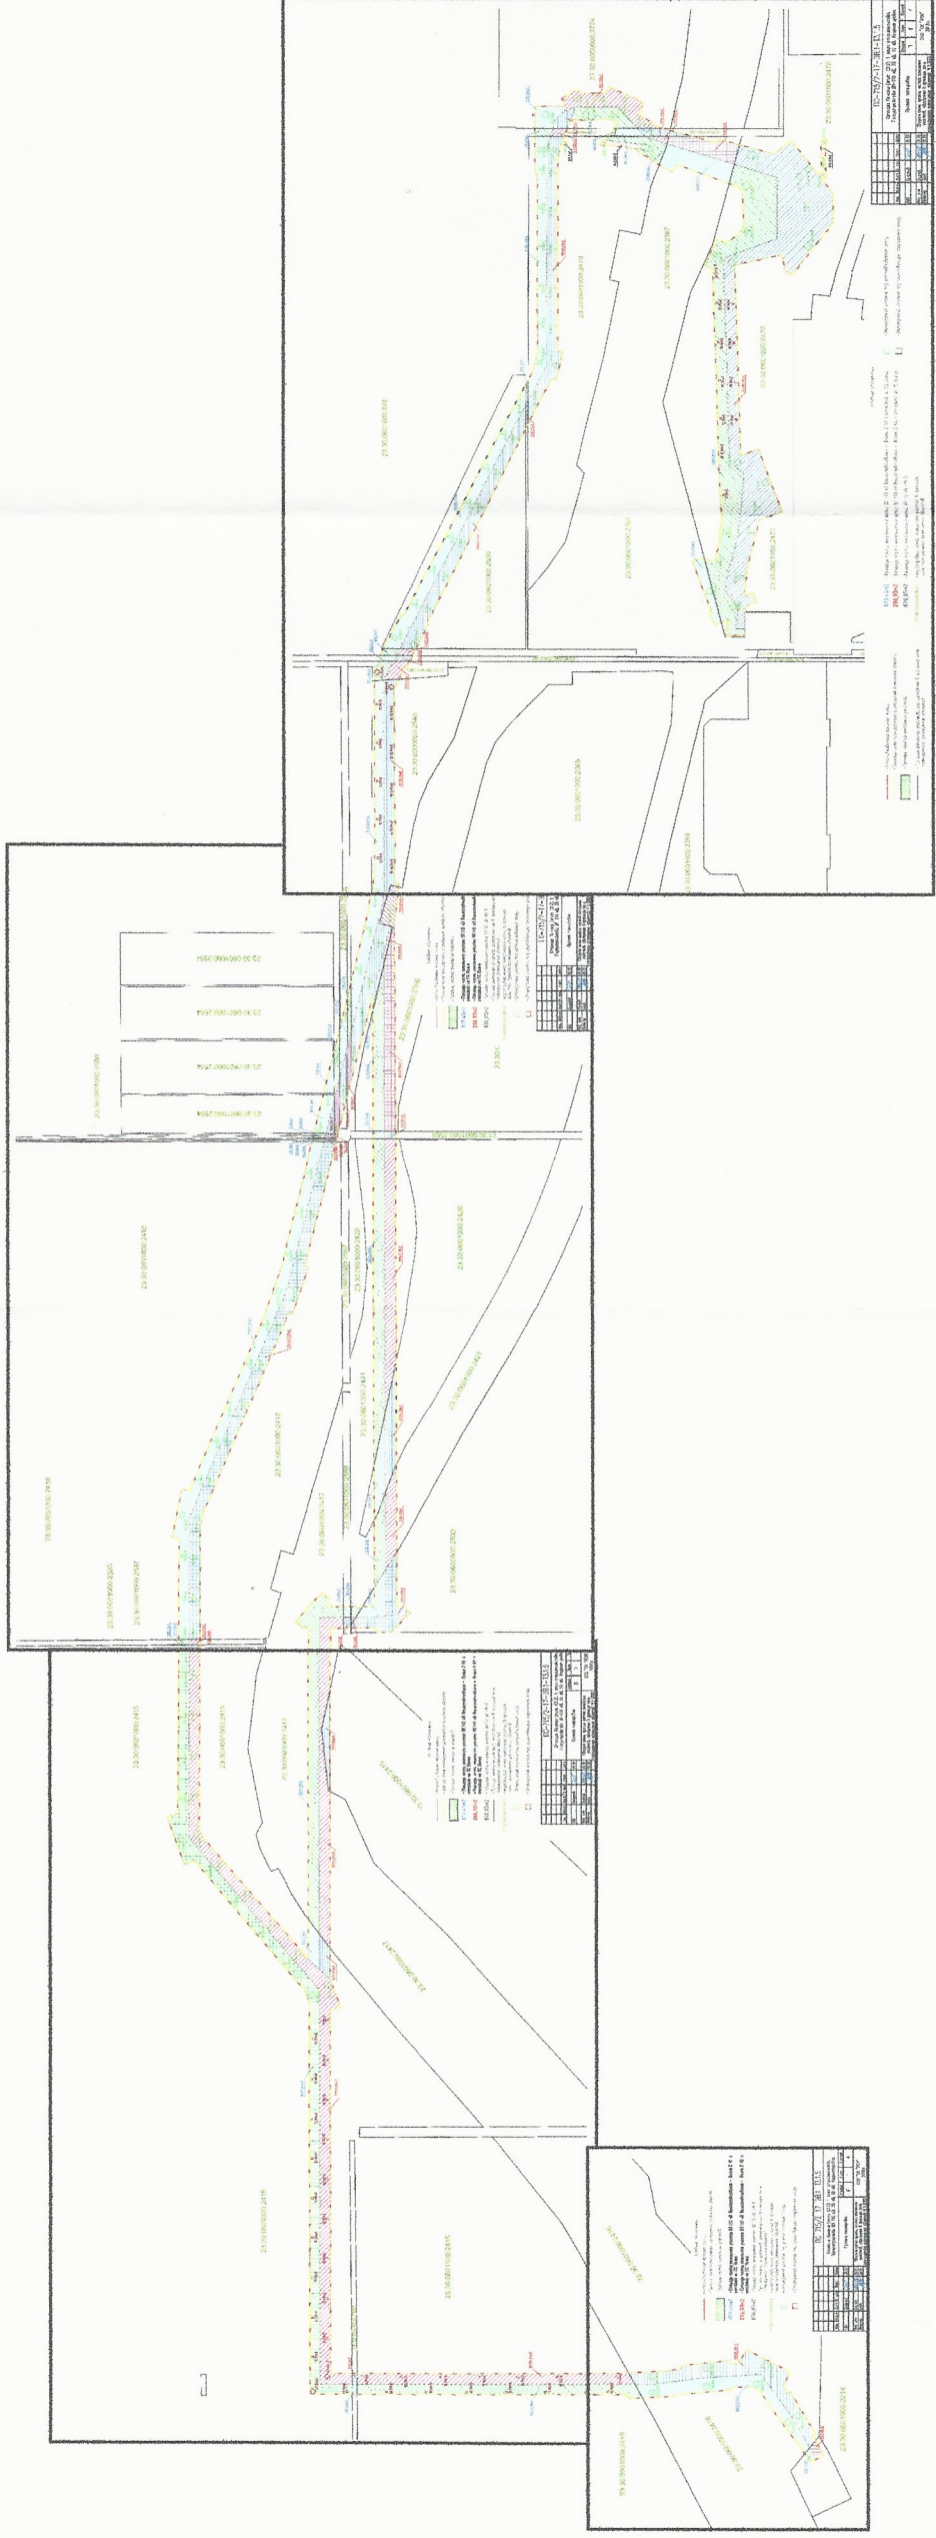

Заместитель главы
муниципального образования
Темрюкский район

Е.П. Пронько


ПРИЛОЖЕНИЕ № 8
к постановлению администрации
муниципального образования
Темрюкский район
от 21.08.2018 № 168

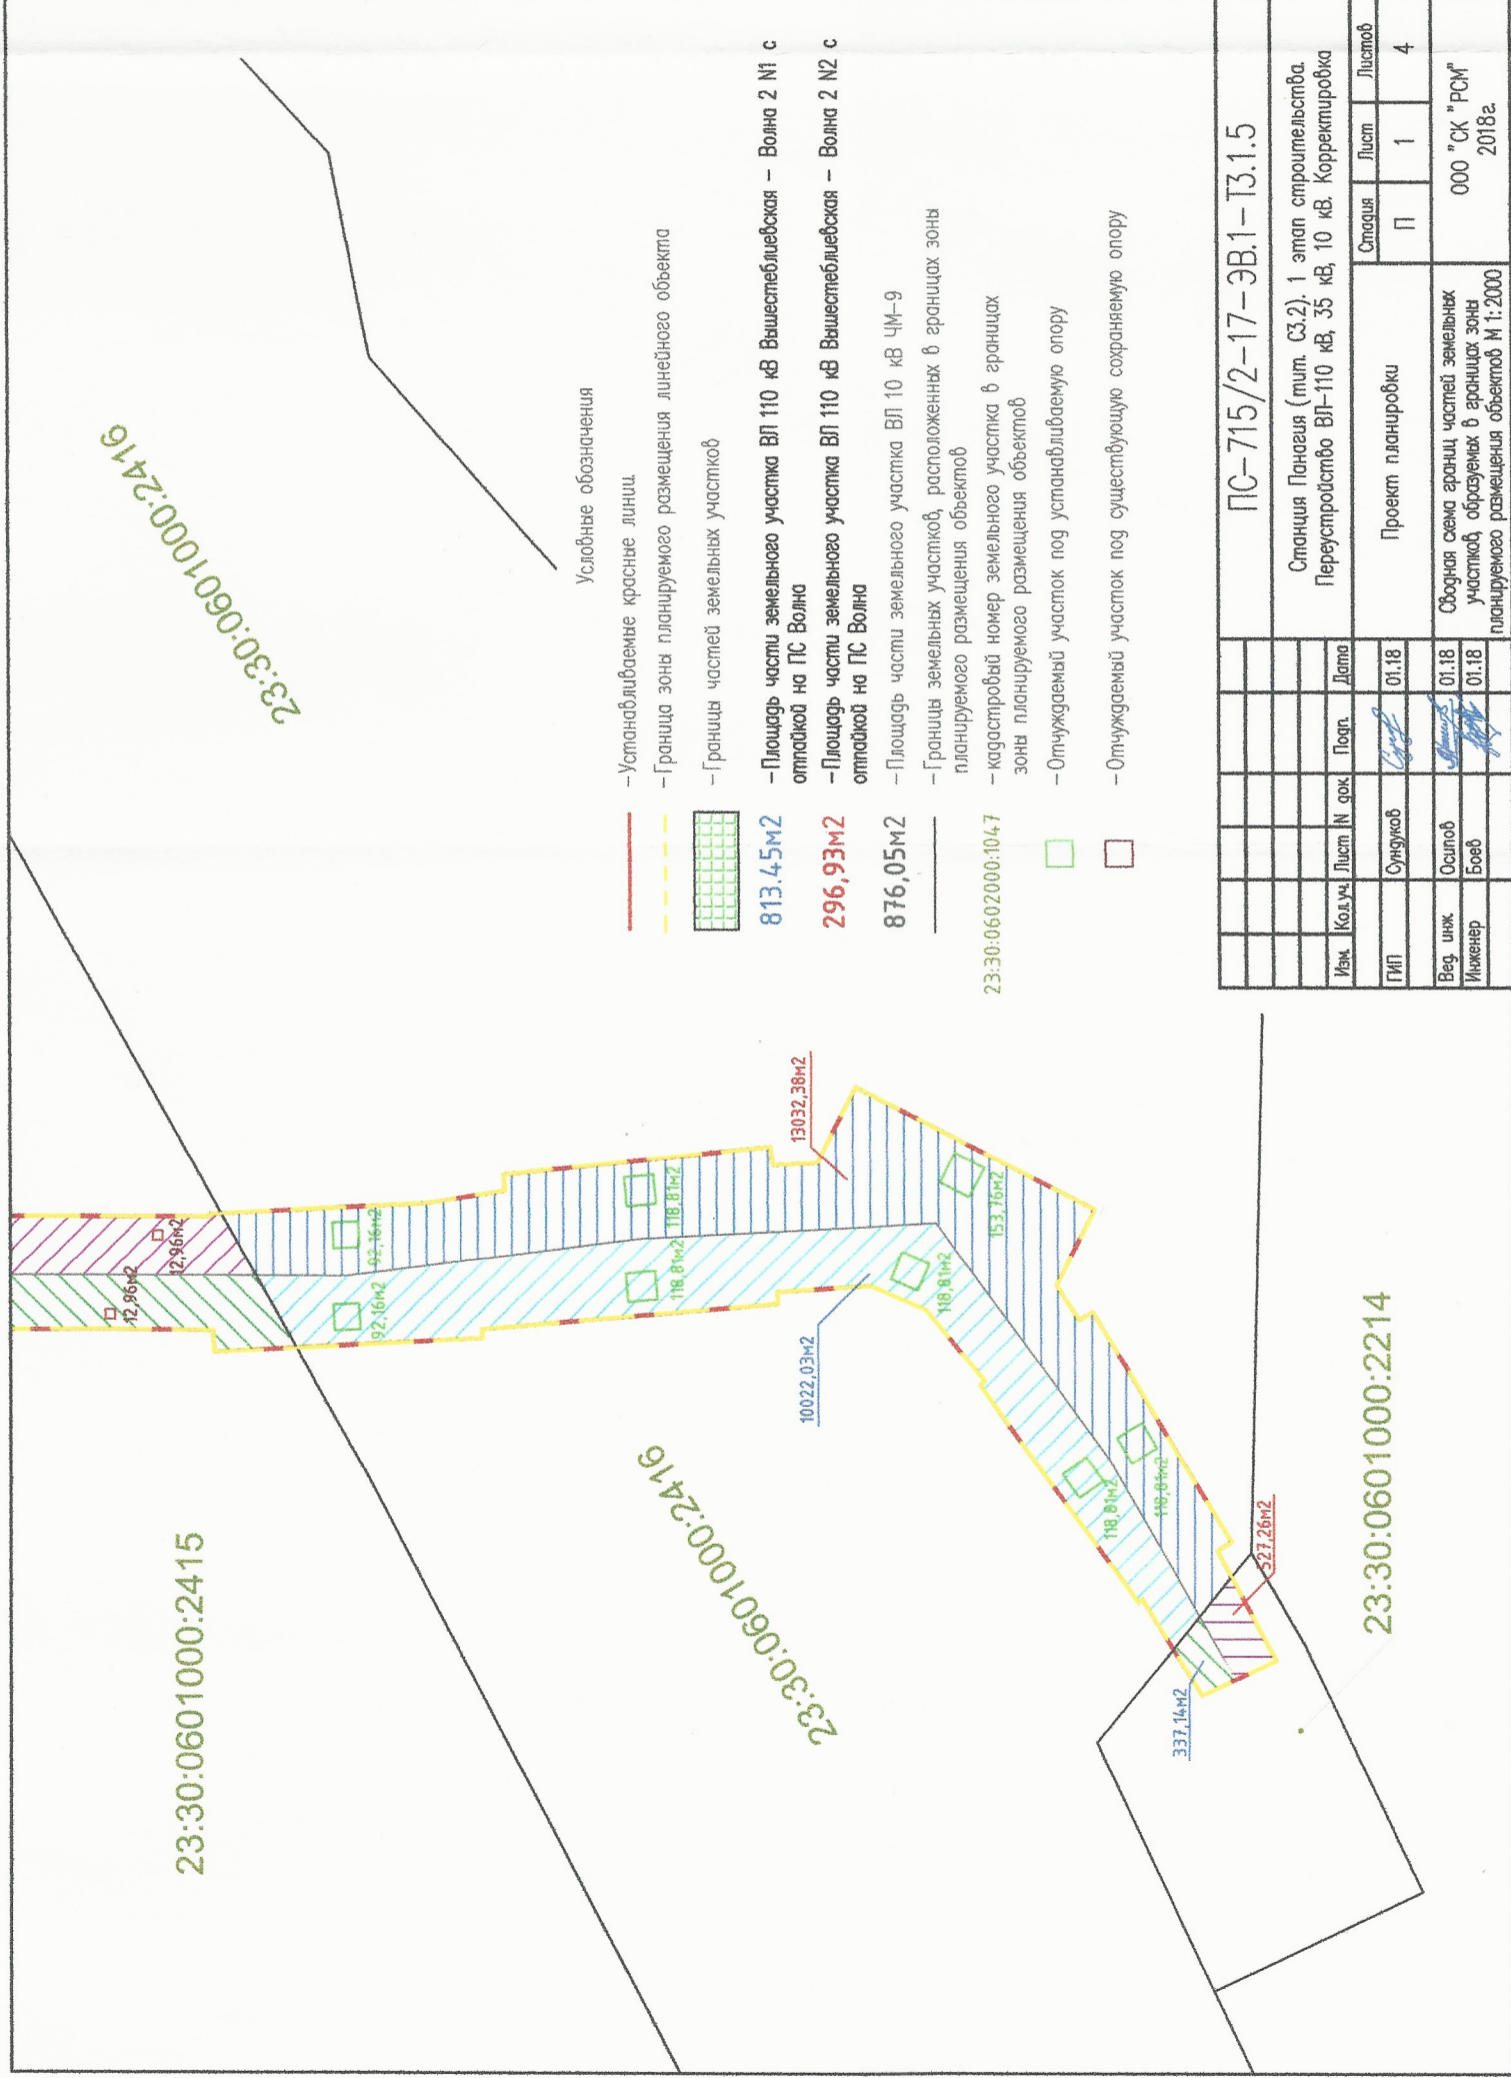

Заместитель главы
муниципального образования
Темрюкский район

Е.П. Пронько

ПРИЛОЖЕНИЕ № 10
к постановлению администрации
муниципального образования
Темрюкский район
от 21.08.2018 № 168

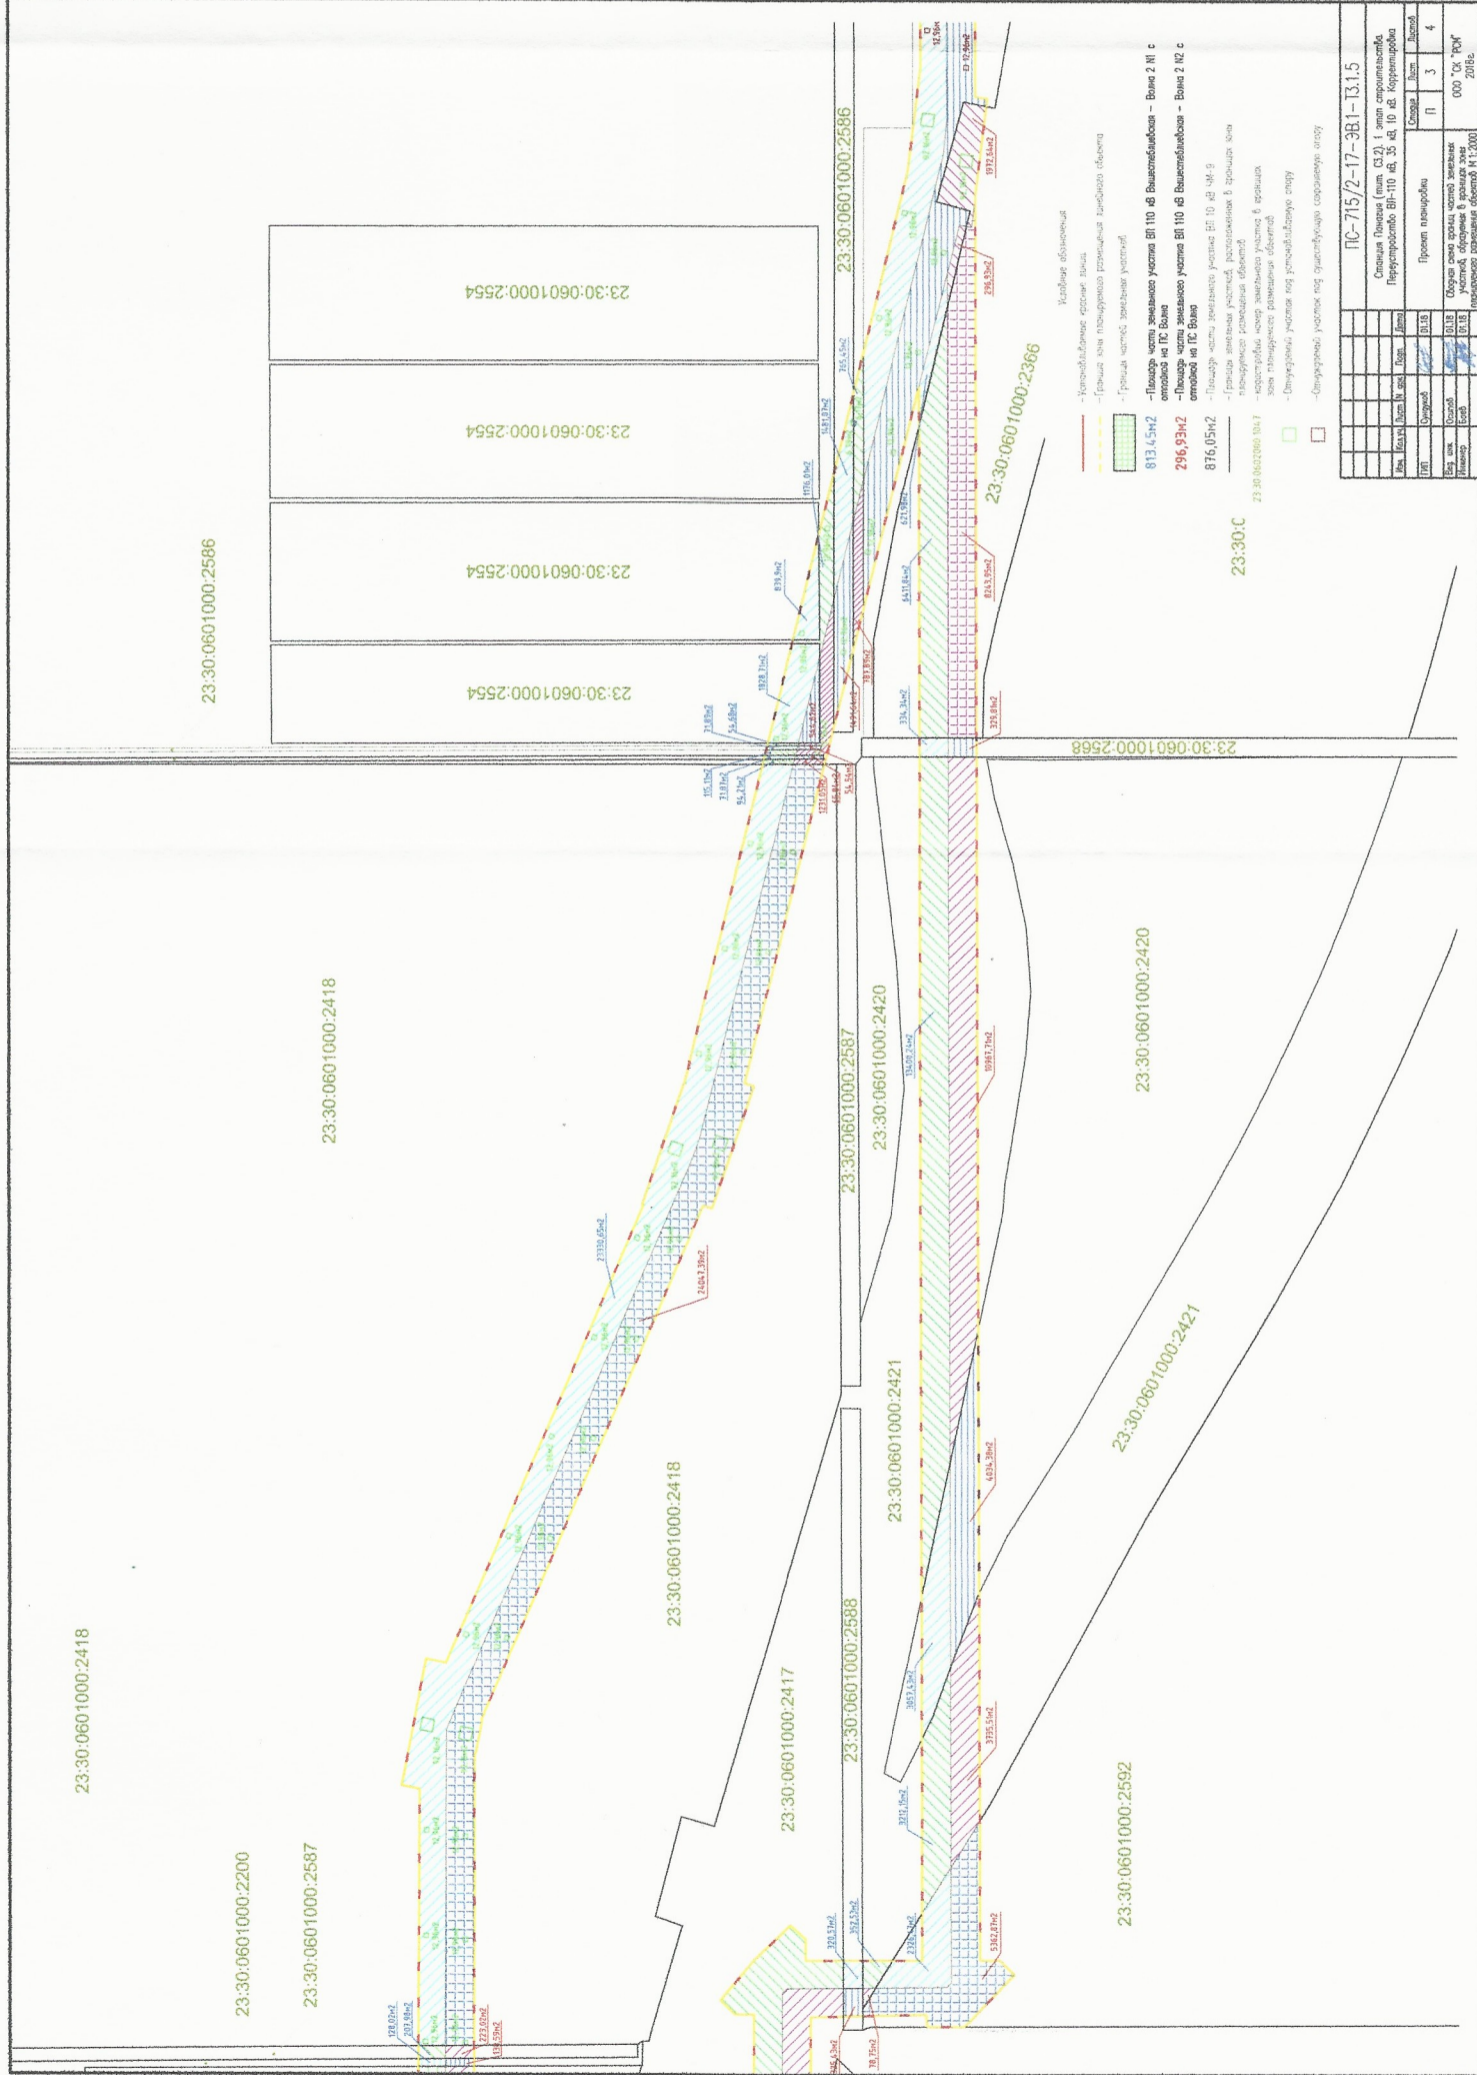

Заместитель главы
муниципального образования
Темрюкский район

[Signature]
Е.П. Пронько

ПРИЛОЖЕНИЕ № 12

УТВЕРЖДЕН
постановлением администрации
муниципального образования
Темрюкский район
от 21.02.2018 № 168

СОСТАВ
оргкомитета по проведению публичных слушаний

- | | |
|---------------------------------|---|
| Пронько
Евгений Петрович | - заместитель главы муниципального образования Темрюкский район; |
| Турлюн
Игорь Владимирович | - начальник управления архитектуры и градостроительства администрации муниципального образования Темрюкский район, архитектор района; |
| Ветрова
Валерия Сергеевна | - начальник правового управления администрации муниципального образования Темрюкский район; |
| Каминская
Надежда Михайловна | - ведущий специалист управления архитектуры и градостроительства администрации муниципального образования Темрюкский район; |
| Мальшева
Наталья Евгеньевна | - начальник градостроительного отдела муниципального казенного учреждения «Архитектурный центр» муниципального образования Темрюкский район
(по согласованию). |

Заместитель главы
муниципального образования
Темрюкский район



Е.П. Пронько

ПРИЛОЖЕНИЕ № 13

УТВЕРЖДЕН
постановлением администрации
муниципального образования
Темрюкский район
от 21.02.2018 № 168

СОСТАВ
рабочей группы по учету предложений и проведению публичных
слушаний

Выгулярова
Наталья Александровна - главный специалист управления архитектуры и градостроительства администрации муниципального образования Темрюкский район;

Бокарева
Софья Борисовна - главный специалист управления архитектуры и градостроительства администрации муниципального образования Темрюкский район;

Рыбченко
Ольга Сергеевна - главный специалист управления архитектуры и градостроительства администрации муниципального образования Темрюкский район.

Заместитель главы
муниципального образования
Темрюкский район



Е.П. Пронько

УТВЕРЖДЕН
постановлением администрации
муниципального образования
Темрюкский район
от 21.02.2018 № 168

ПОРЯДОК
учета предложений и участия граждан в обсуждении проекта

1. Население муниципального образования Темрюкский район с момента опубликования (обнародования) постановления «О проведении публичных слушаний по проекту планировки и межевания территории для строительства объекта «Станция Панагия (тит. С3.2). 1 этап строительства. Переустройство ВЛ-110 кВ, 35 кВ, 10 кВ. Корректировка» вправе участвовать в его обсуждении в следующих формах:

- 1) проведение собраний граждан по месту жительства;
- 2) массовое обсуждение проекта планировки и межевания территории для строительства объекта «Станция Панагия (тит. С3.2). 1 этап строительства. Переустройство ВЛ-110 кВ, 35 кВ, 10 кВ. Корректировка»;
- 3) в иных формах, не противоречащих действующему законодательству.

2. Предложения о дополнениях и (или) изменениях проекта планировки и межевания территории для строительства объекта «Станция Панагия (тит. С3.2). 1 этап строительства. Переустройство ВЛ-110 кВ, 35 кВ, 10 кВ. Корректировка» (далее - предложения), выдвинутые на публичных слушаниях, указывают в итоговом документе публичных слушаний.

3. Предложения населения к опубликованному (обнародованному) постановлению «О проведении публичных слушаний по проекту планировки и межевания территории для строительства объекта «Станция Панагия (тит. С3.2). 1 этап строительства. Переустройство ВЛ-110 кВ, 35 кВ, 10 кВ. Корректировка» могут вноситься со дня его опубликования и до 18 марта 2017 года включительно в оргкомитет по проведению публичных слушаний по проекту планировки и межевания территории для строительства объекта «Станция Панагия (тит. С3.2). 1 этап строительства. Переустройство ВЛ-110 кВ, 35 кВ, 10 кВ. Корректировка», и рассматриваются им в соответствии с настоящим Порядком.

4. Внесенные предложения регистрируются оргкомитетом по проведению публичных слушаний по проекту планировки и межевания территории для строительства объекта «Станция Панагия (тит. С3.2). 1 этап строительства. Переустройство ВЛ-110 кВ, 35 кВ, 10 кВ. Корректировка».

5. Предложения не должны противоречить Конституции Российской Федерации, требованиям Федерального закона от 6 октября 2003 года № 131-ФЗ «Об общих принципах организации местного самоуправления в Российской Федерации», Градостроительного кодекса Российской Федерации, федерального законодательства, законодательства Краснодарского края, муниципальных нормативных правовых актов муниципального образования Темрюкский район, в частности, требованиям Устава муниципального образования Темрюкский район, Положения о порядке проведения публичных слушаний в муниципальном образовании Темрюкский район, утвержденного решением XII сессии Совета муниципального образования Темрюкский район VI созыва от 29 апреля 2016 года № 123.

6. Предложения должны соответствовать требованиям:

1) обеспечивать однозначное толкование;

2) быть понятными, краткими и по существу рассматриваемого вопроса.

7. Предложения, внесенные с нарушением требований и сроков, предусмотренных настоящим порядком, по решению оргкомитета по проведению публичных слушаний по проекту планировки и межевания территории для строительства объекта «Станция Панагия (тит. С3.2). 1 этап строительства. Переустройство ВЛ-110 кВ, 35 кВ, 10 кВ. Корректировка», могут быть оставлены без рассмотрения.

Заместитель главы
муниципального образования
Темрюкский район



Е.П. Пронько