


**ГРАФИЧЕСКИЙ МАТЕРИАЛ,
отображающий проектные границы территории,
с каталогом координат, указанных в местной системе**

**ПРИЛОЖЕНИЕ
к постановлению администрации
муниципального образования
Темрюкский район**

от _____ № _____

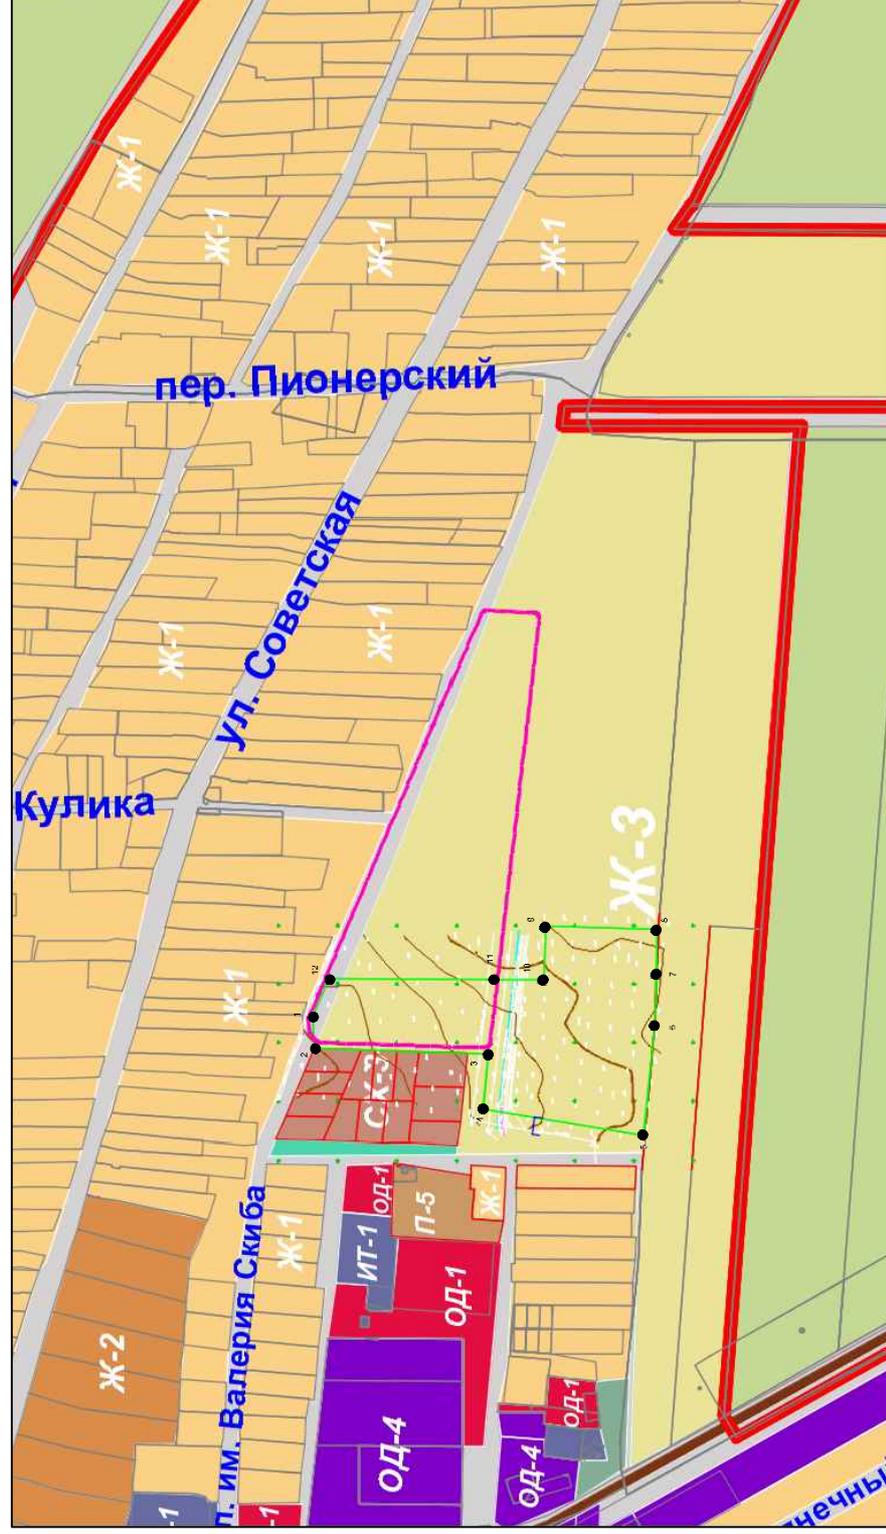

№ п/п	X	Y
1	497270,825	1246121,977
2	497269,910	1246095,215
3	497122,941	1246090,498
4	497127,712	1246043,253
5	496991,711	1246021,064
6	496982,712	1246114,229
7	496980,95	1246152,838
8	496980,389	1246196,799
9	497074,788	1246195,502
10	497075,986	1246155,6
11	497116,536	1246159,944
12	497257,381	1246155,088

Условные обозначения:



Заместитель главы
муниципального образования
Темрюкский район

Е.П. Пронько