




ГРАФИЧЕСКИЙ МАТЕРИАЛ,  
отображающий проектные границы территории,  
с каталогом координат, указанных в местной системе

ПРИЛОЖЕНИЕ № 4  
к постановлению администрации  
муниципального образования  
Темрюкский район

от \_\_\_\_\_ № \_\_\_\_\_

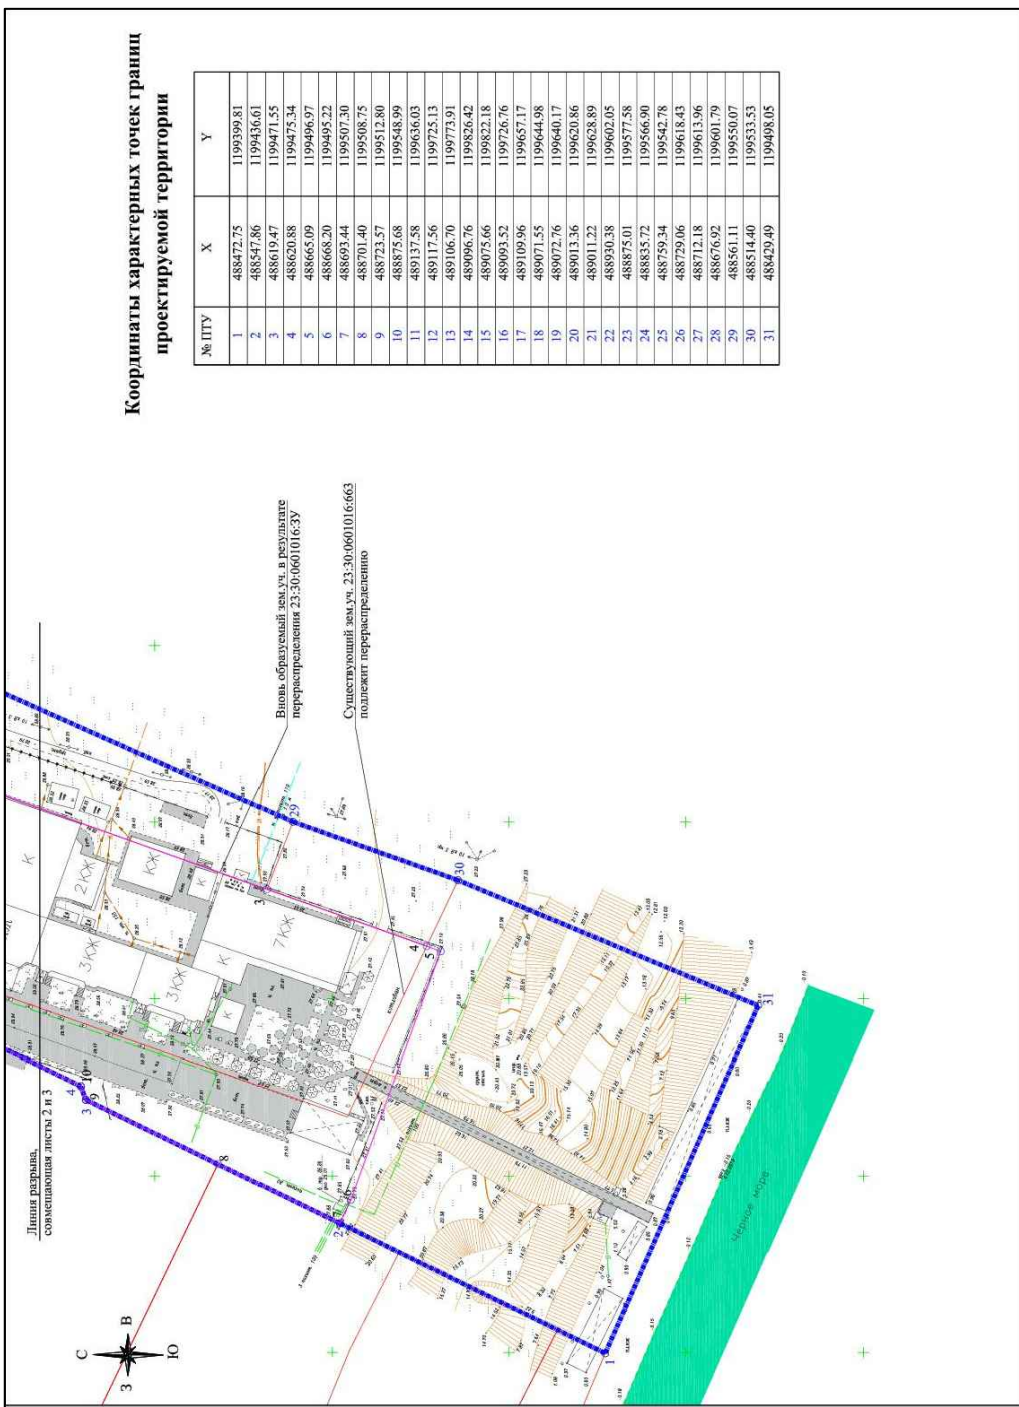

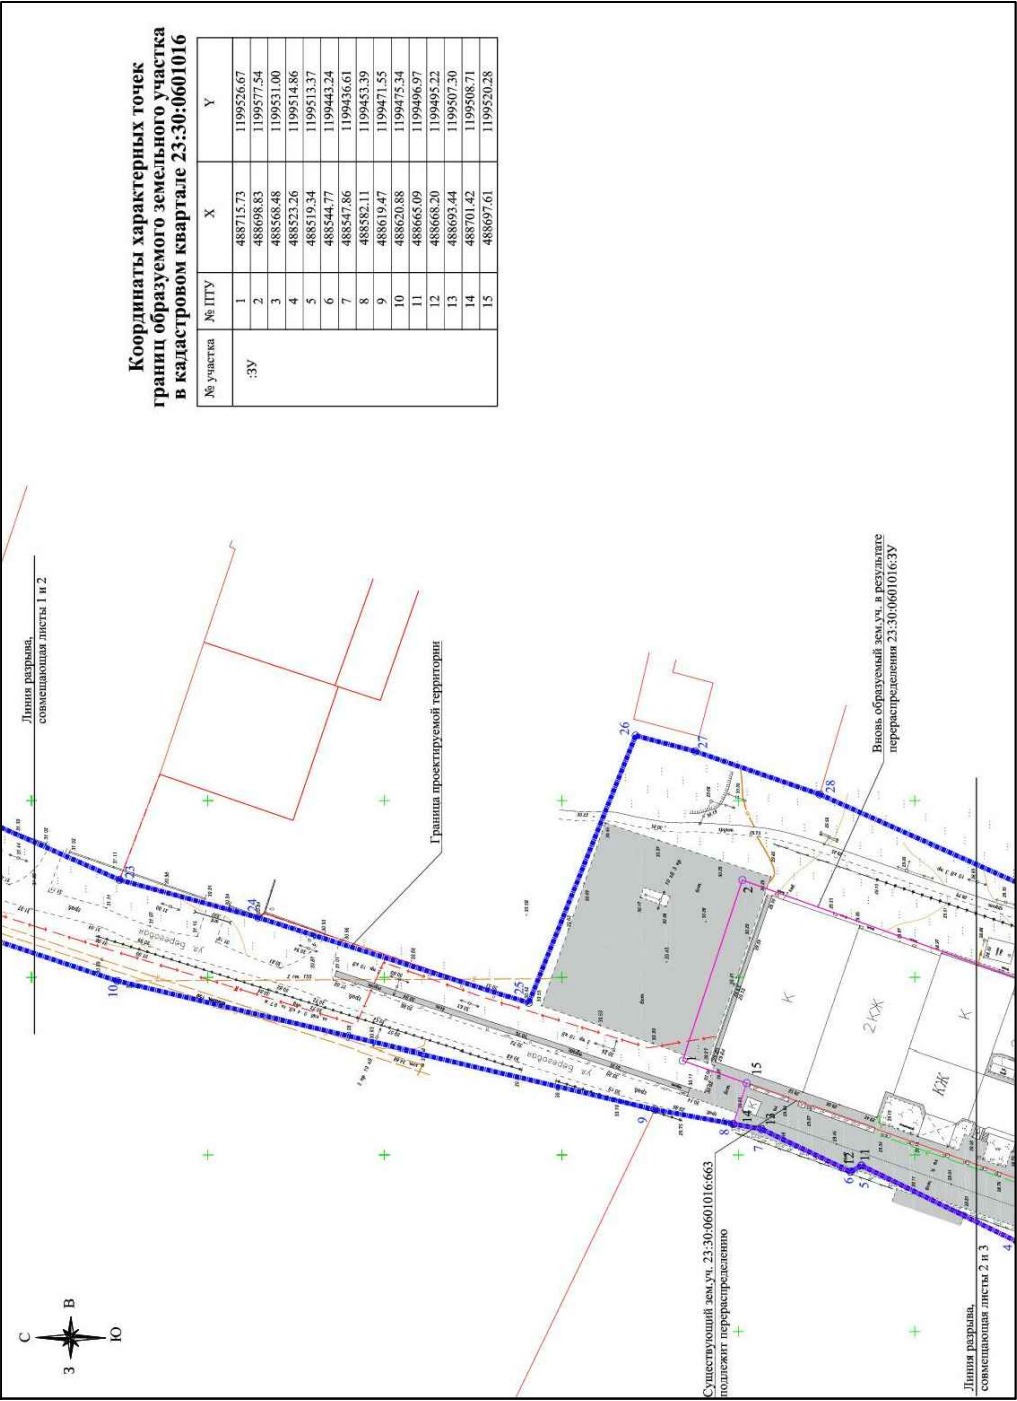

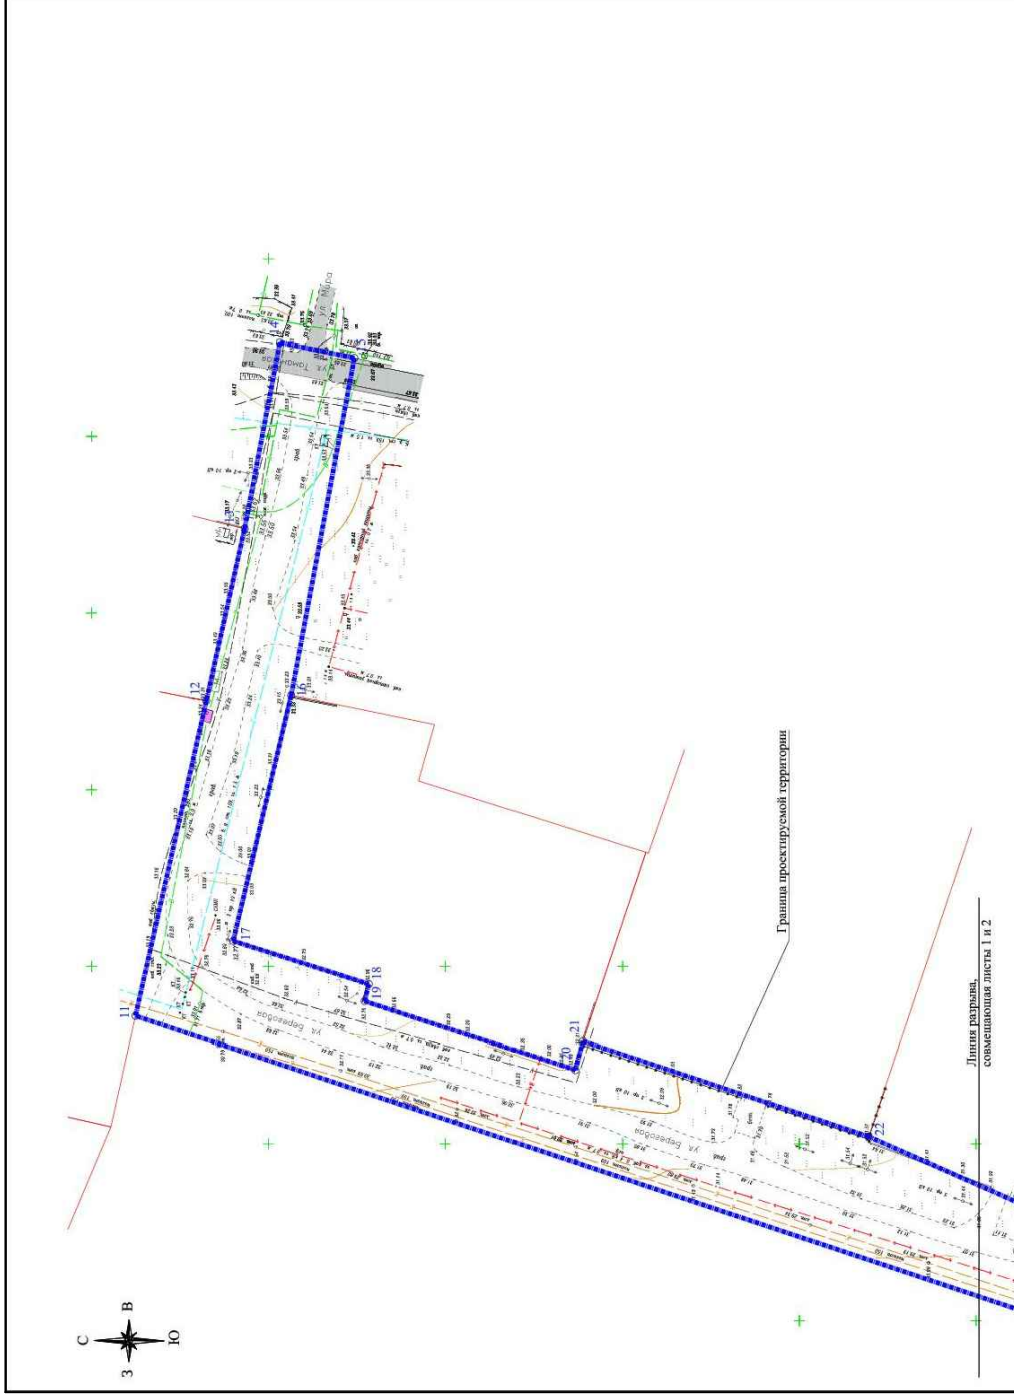

Заместитель главы  
муниципального образования  
Темрюкский район,  
главный архитектор  
муниципального образования  
Темрюкский район

И.В. Турлюн