


Схема размещения рекламных конструкций на территории муниципального образования Темрюкский район. Ситуационный план

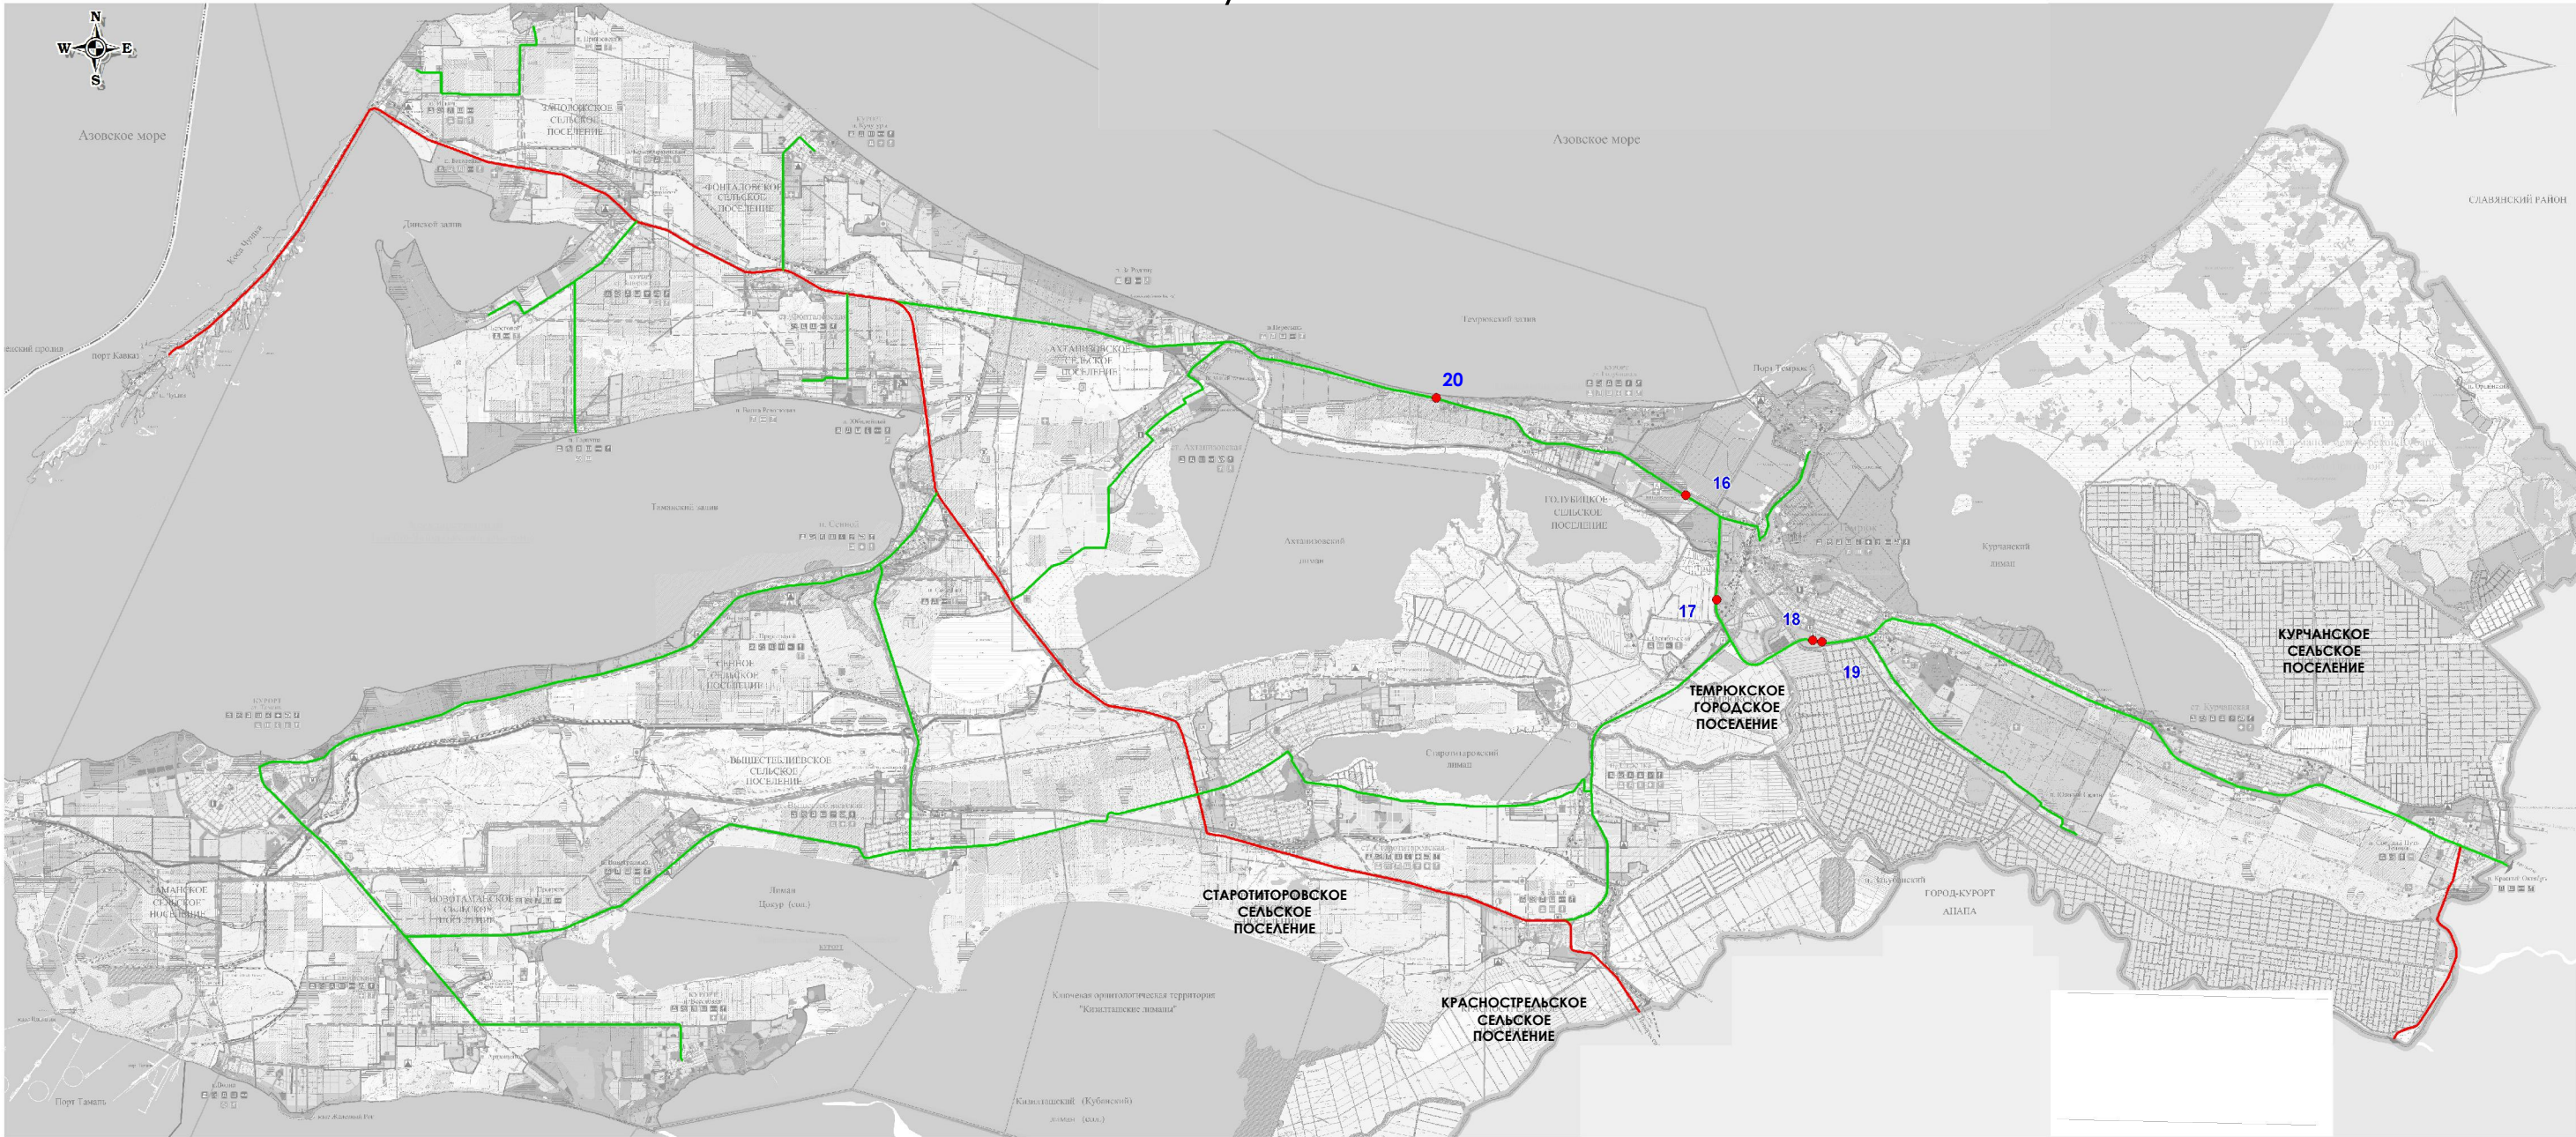

Условные обозначения:

- Автодорога федерального значения
- Автодорога регионального значения
- - Рекламная конструкция

						14-029			
						Схема размещения рекламных конструкций на земельных участках , находящихся в границах муниципального образования Темрюкский район			
Изм.	Кол.уч.	Лист	№ док.	Подпись	Дата	Схема размещения рекламных конструкций на территории муниципального образования Темрюкский район.	Стадия	Лист	Листов
Рук. гр.		Кочева			12.14.		П	1.1	
Н.контр.		Стромцова			12.14.	Схема размещения рекламных конструкций на территории муниципального образования Темрюкский район. Ситуационный план	МУП МО ТР "АиГ"		
Разработал		Курочкина			12.14.				