



Типовые нестационарные торговые объекты. ТИП 2

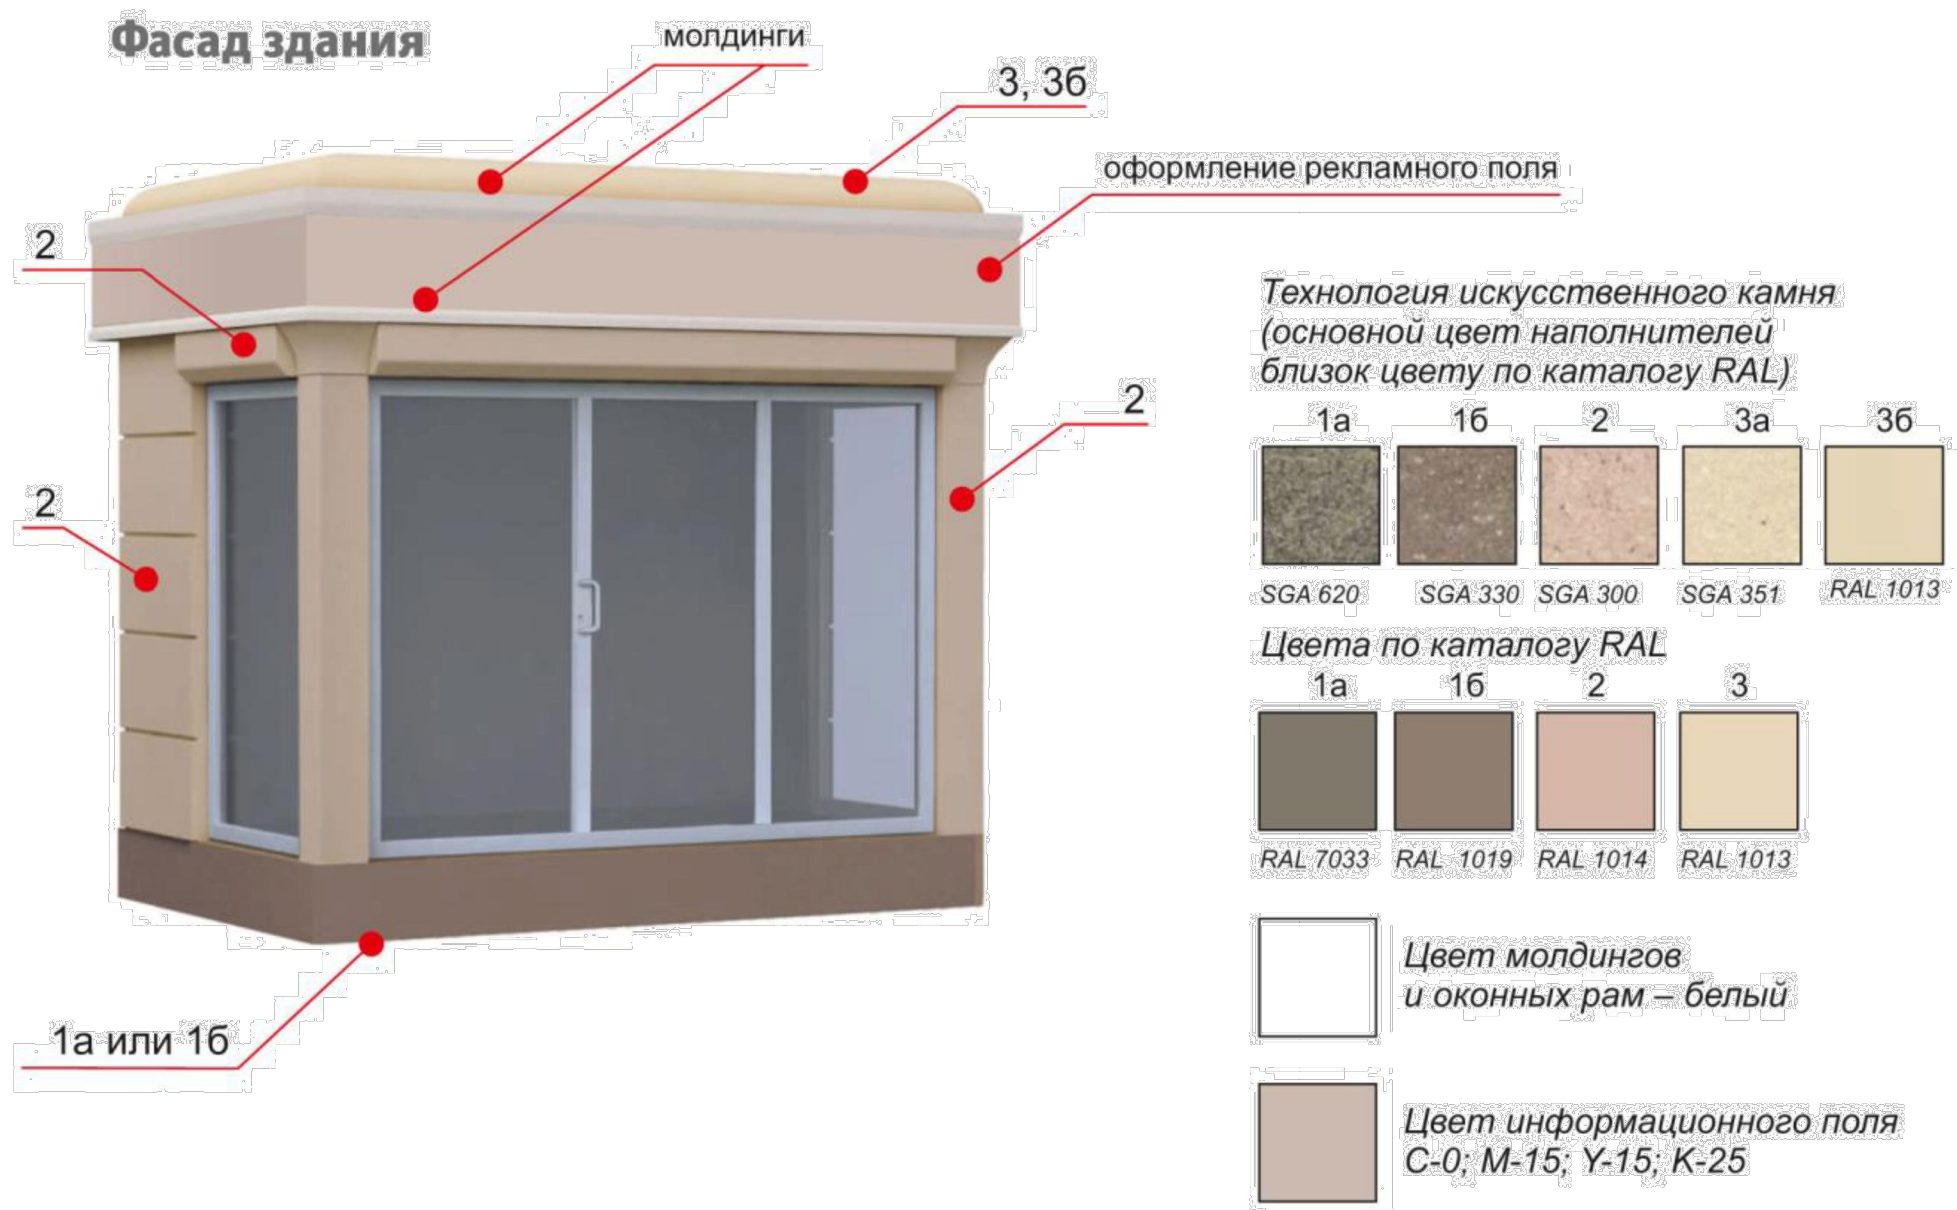

Оформление рекламного поля

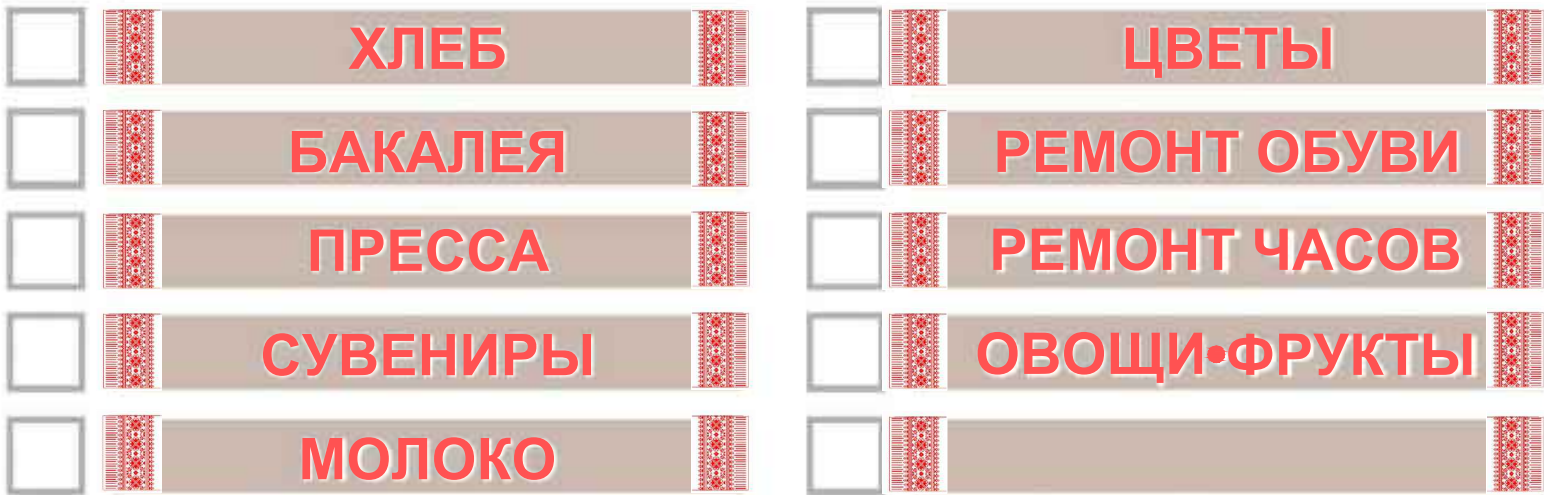

▲ цвет для иных видов товаров

- Примечание.
- 1. Корпус: из композиционных материалов с утеплителем.
  - 2. Остекление: стеклопакет, ПВХ панели.
  - 3. Рекламное поле: с внутренней светодиодной подсветкой.
  - 4. Дверь: металлическая или ПВХ, без остекления, утепленная с наружным покрытием композитным материалом в цвет основного цвета киоска.

						15-197- AP			
						Типовые архитектурные решения нестационарных торговых объектов на территории Темрюкского района			
Изм.		Лист		Подп.	Дата	Типовые архитектурные решения нестационарных торговых объектов	Стадия	Лист	Листов
Рук. группы		Кочева			12.15		П	2	
Вед. инж.		Конюк			12.15				
Разраб.		Гергардт			12.15	Типовые нестационарные торговые объекты. Тип 2		МУП МО ТР "АиГ "	