


Чертеж межевания территории. М 1:1000

Координаты характерных точек
утвержденных/отменяемых красных линий

№ ПТ	X	Y	№ ПТ	X	Y
1	509822.79	1244838.61	39	509822.03	1245204.83
2	509821.40	1244836.88	40	509825.44	1245188.92
3	509813.06	1244834.62	41	509828.79	1245172.58
4	509800.40	1244876.54	42	509827.83	1245168.47
5	509800.26	1244880.33	43	509827.07	1245167.38
6	509796.97	1244890.98	44	509824.82	1245166.45
7	509793.45	1244900.99	45	509829.00	1245154.62
8	509787.82	1244917.60	46	509830.50	1245148.10
9	509774.02	1244962.49	47	509833.87	1245133.48
10	509768.63	1244980.01	48	509833.65	1245119.56
11	509765.99	1244988.72	49	509836.61	1245121.60
12	509764.09	1244995.22	50	509839.48	1245119.77
13	509755.42	1245022.51	51	509839.71	1245119.57
14	509751.68	1245035.82	52	509841.14	1245100.95
15	509755.85	1245037.57	53	509835.61	1245100.07
16	509747.39	1245058.17	54	509836.38	1245062.79
17	509746.58	1245058.66	55	509838.70	1245062.79
18	509743.35	1245066.99	56	509838.23	1245050.32
19	509738.39	1245081.92	57	509839.52	1245050.86
20	509735.68	1245091.34	58	509839.17	1245044.32
21	509730.52	1245105.73	59	509841.08	1245029.06
22	509725.92	1245118.54	60	509836.38	1245028.27
23	509725.01	1245118.85	61	509837.13	1245024.88
24	509723.56	1245122.75	62	509837.25	1245023.73
25	509716.80	1245140.03	63	509838.44	1245023.80
26	509711.34	1245154.41	64	509840.68	1245024.05
27	509704.86	1245172.15	65	509841.50	1245005.51
28	509695.90	1245196.00	66	509841.90	1245001.26
29	509755.91	1245210.83	67	509841.28	1245001.15
30	509782.68	1245217.44	68	509841.02	1244970.91
31	509782.73	1245218.43	69	509840.53	1244934.75
32	509817.20	1245226.61	70	509840.53	1244932.84
33	509818.02	1245222.93	71	509839.81	1244924.95
34	509820.37	1245223.26	72	509837.95	1244910.93
35	509826.07	1245225.00	73	509835.85	1244895.28
36	509827.10	1245217.59	74	509834.92	1244894.79
37	509828.12	1245217.71	75	509835.37	1244892.72
38	509829.87	1245206.38			

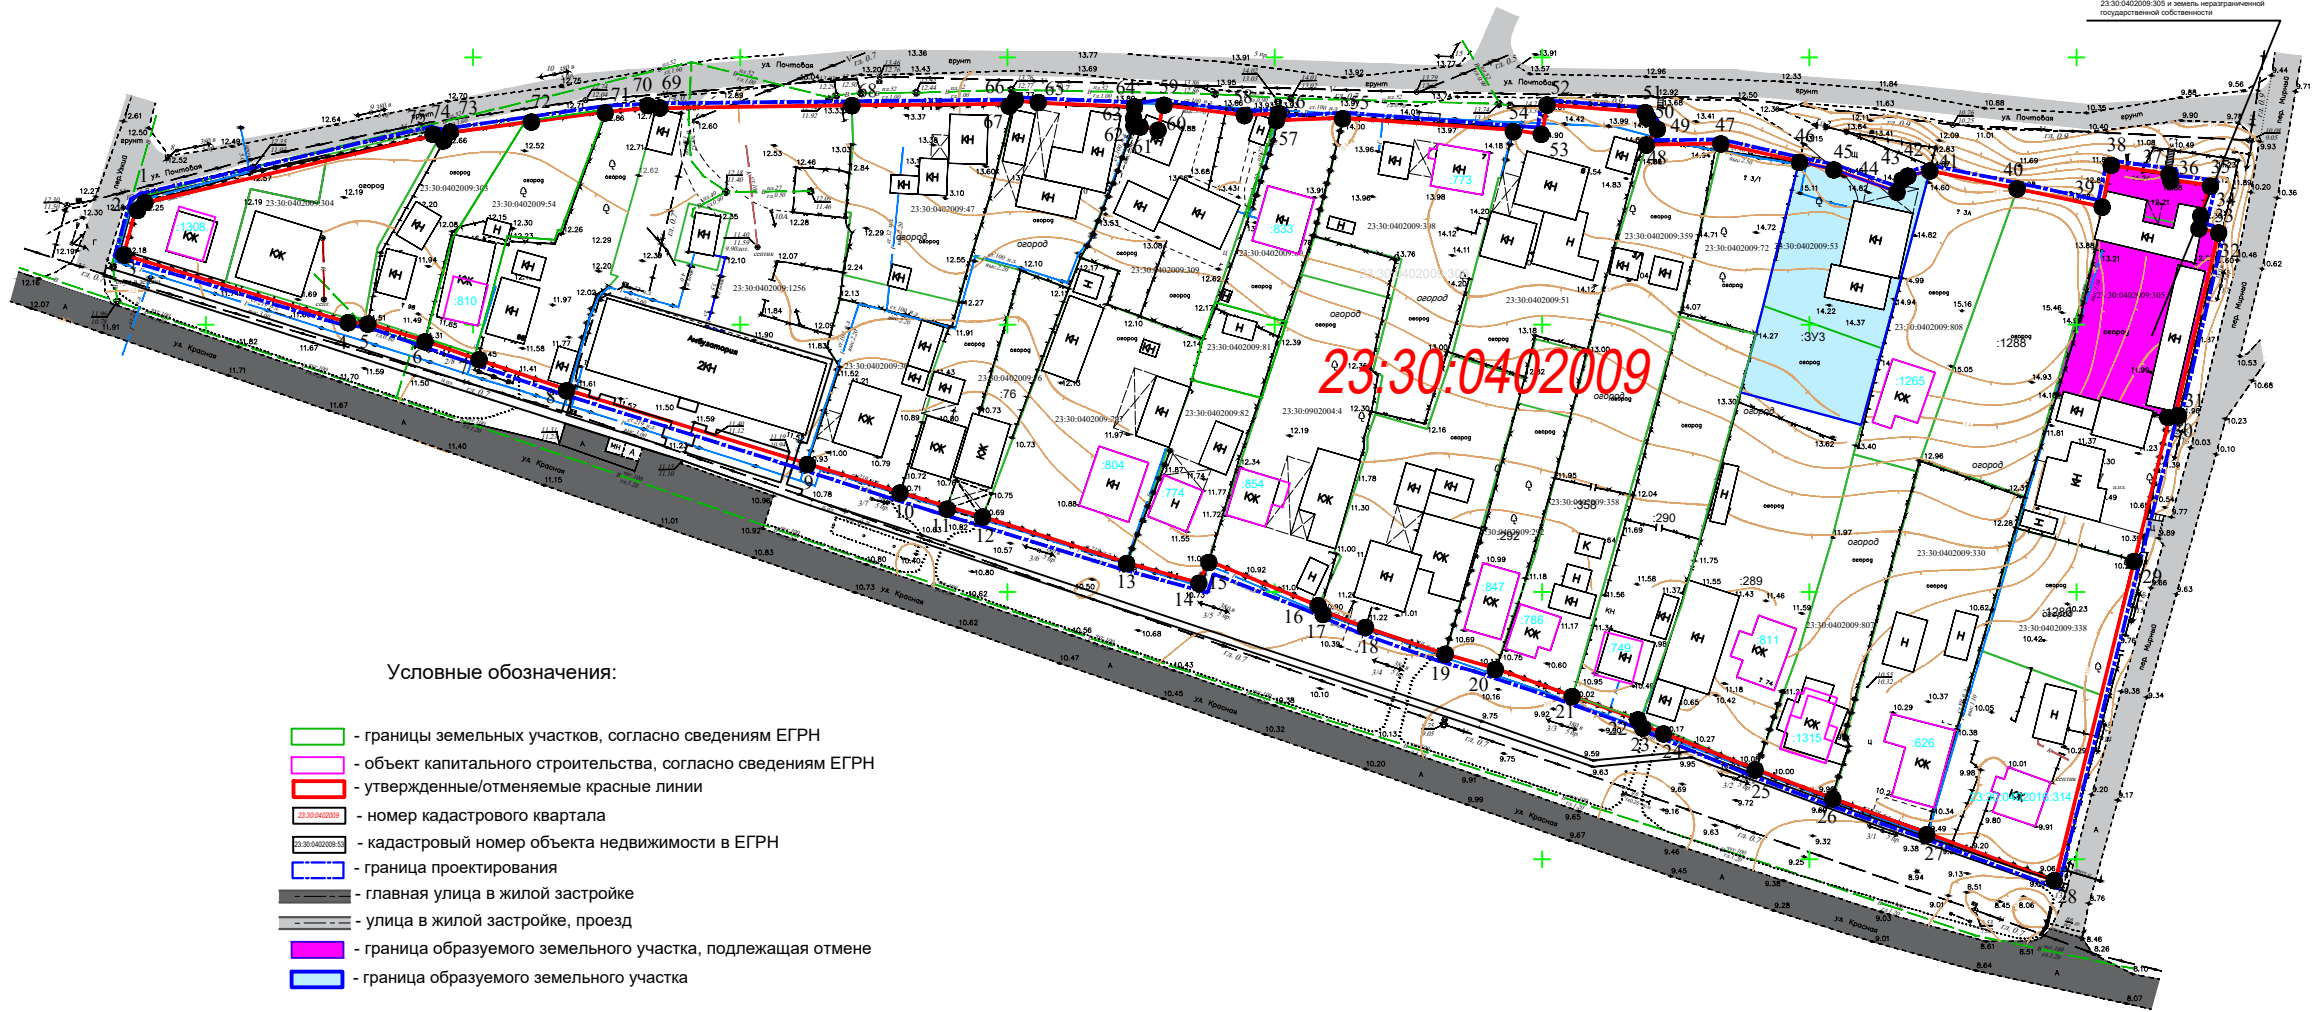

Условные обозначения:

- границы земельных участков, согласно сведениям ЕГРН
- объект капитального строительства, согласно сведениям ЕГРН
- утвержденные/отменяемые красные линии
- номер кадастрового квартала
- кадастровый номер объекта недвижимости в ЕГРН
- граница проектирования
- главная улица в жилой застройке
- улица в жилой застройке, проезд
- граница образуемого земельного участка, подлежащая отмене
- граница образуемого земельного участка

ПРИМЕЧАНИЕ:

- Чертеж межевания территории выполнен в системе координат МСК-23.
- Данный чертеж входит в состав документации по планировке территории, утвержденной постановлением администрации муниципального образования Темрюкский район от 31 декабря 2019 г. № 2337.
- На чертеже отображены утвержденные красные линии с каталогом координат, подлежащие отмене.

						25-091-П			
						Внесение изменений в документацию по планировке территории (проект планировки и проект межевания) в кадастровом квартале 23:30:0402009, расположенной по адресу: Краснодарский край, Темрюкский район, ст-ца Голубицкая, ул. Красная от пер. Узкий до пер. Мирный, утвержденную постановлением администрации муниципального образования Темрюкский район от 31 декабря 2019 г. № 2337			
Изм.	Кол.уч.	Лист	Модок	Подпись	Дата	Проект межевания территории	Стадия	Лист	Листов
Ген. директор		Швец З.А.			12.25		ПМ-1	1	2
Разработал		Удуратин			12.25	Чертеж межевания территории. М 1:1000	ООО "ПГС"		