

ПРИЛОЖЕНИЕ

УТВЕРЖДЕН


постановлением администрации

муниципального образования

Темрюкский район

от _____ № _____

Проект планировки с проектом межевания территории для строительства объекта: «Прокладка волоконно-оптического кабеля от ст-цы Вышестеблиевской до пос. Волна»

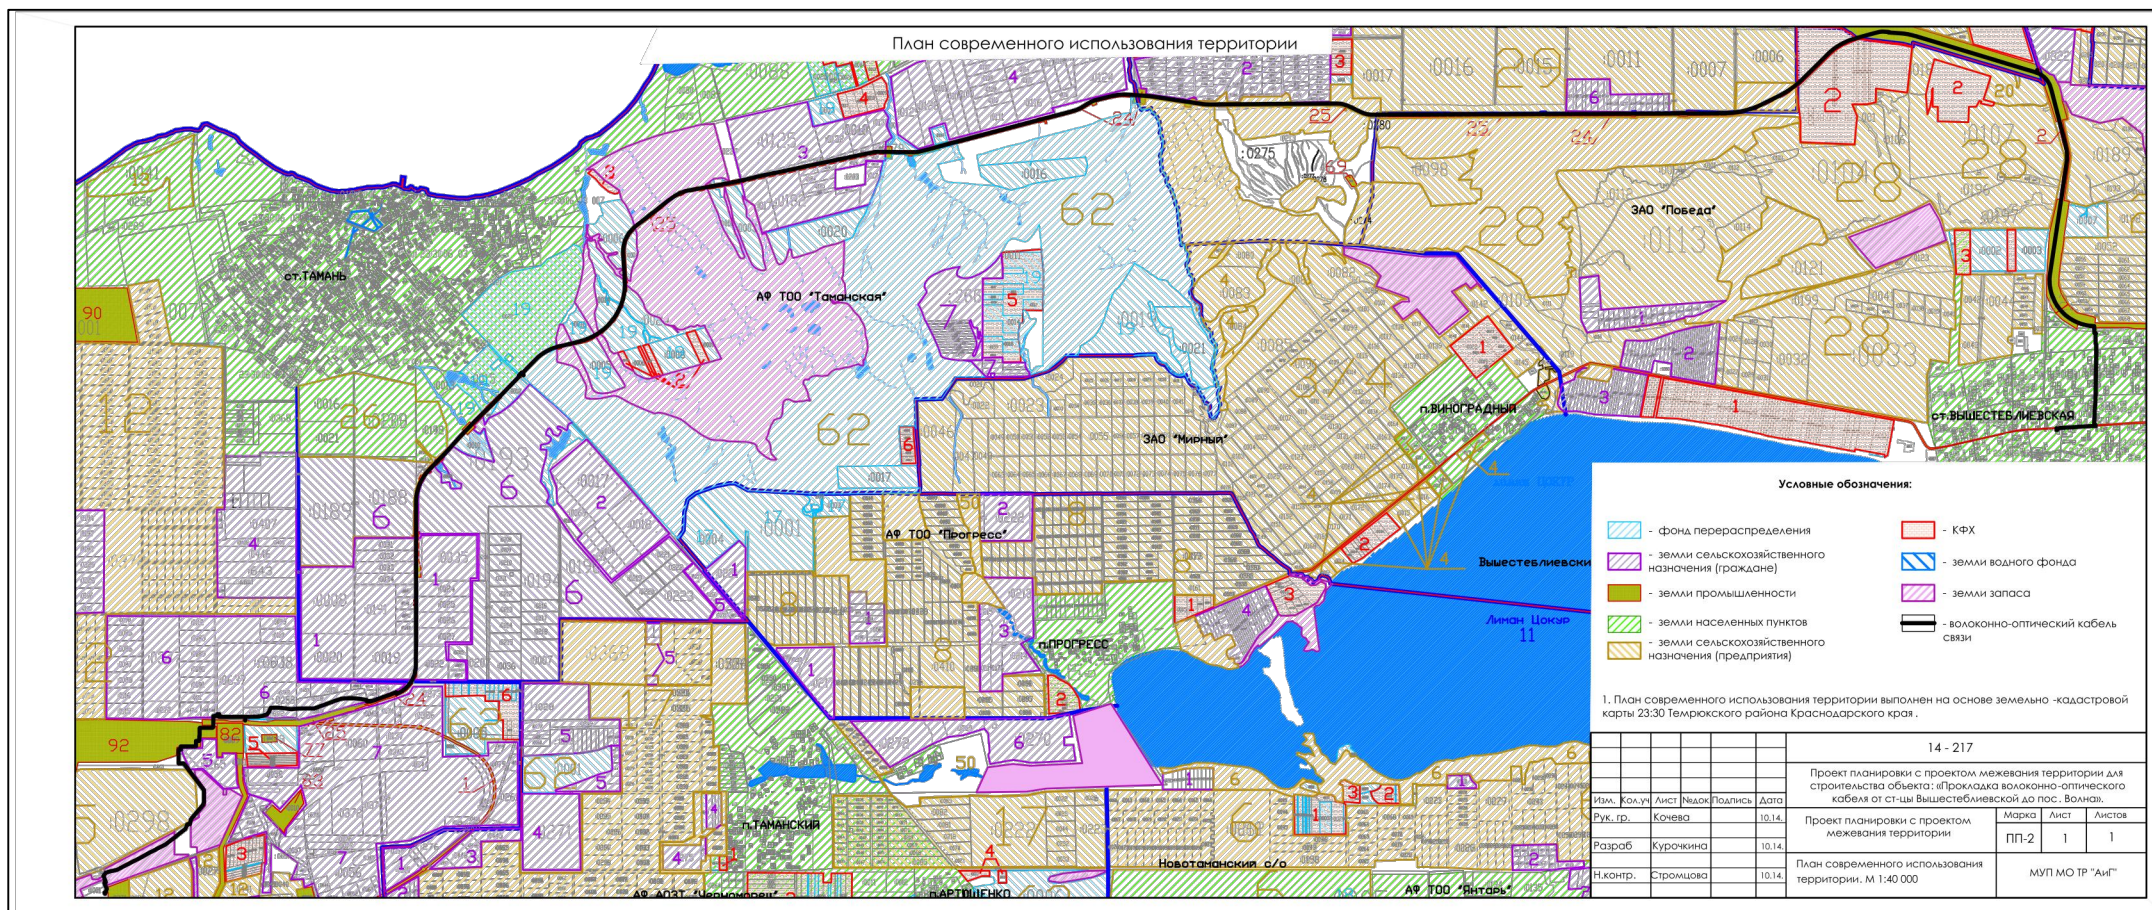

Заместитель главы муниципального образования
Темрюкский район _____

А.В. Рытов