

ПРИЛОЖЕНИЕ № 1
к постановлению администрации
муниципального образования
Темрюкский район
от _____ № _____

Схема размещения ст-цы Тамань в структуре Темрюкского района. М 1:500 000.


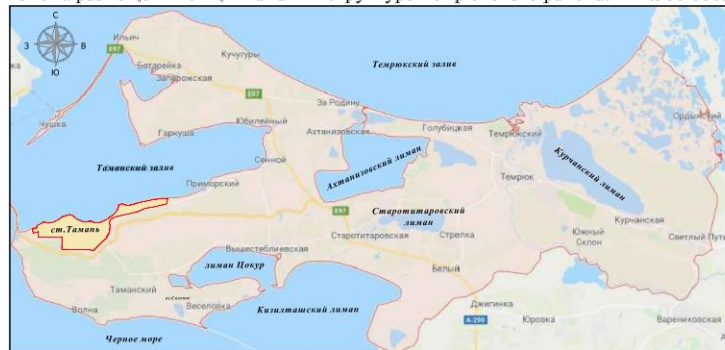


Схема размещения элемента планировочной структуры в границах
Таманского сельского поселения. М 1:50 000.

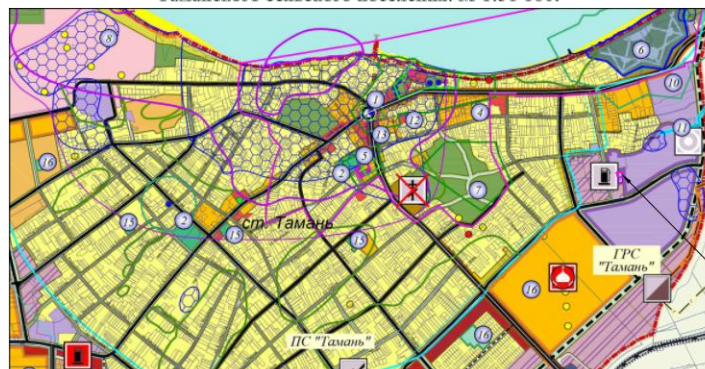

Примечания:

1. Проект планировки территории и проект межевания территории в кадастровом квартале 23:30:0603007, расположенной по адресу: Краснодарский край, Темрюкский район, ст-ца Тамань, ул. Победы, разработан на основании:
- задания на разработку градостроительной документации;
- постановления администрации муниципального образования Темрюкского района № 1650 от 30.11.2018 г.;
2. Участок проектирования расположен в границах Таманского сельского поселения, на территории многофункционального назначения (размещение коммунально-складских, транспортных и общественных объектов)
3. Схема размещения элемента планировочной структуры выполнена на выкопировке из карты планируемого размещения объектов местного значения Таманского сельского поселения Темрюкского района, разработанной в 2018 г.

Условные обозначения

Границы:		Граница муниципального образования
		Граница населенного пункта планируемая
		Граница населенного пункта существующая
		Граница промышленного района Тамань
Объекты транспортной инфраструктуры:		
Сущ.	проектир.	Автомобильная дорога местного значения
		Основные дороги и улицы
Территории:		
Сущ.	проектир.	резерв
		Территория застройки индивидуальными жилыми домами
		Территория комплексной малоэтажной секционной жилой застройки
		Резервные территории развития населенного пункта
		Территория общественно-деловой застройки
		Территория образовательных учреждений
		Территория курортно-рекреационного назначения
		Территория многофункционального назначения (размещение коммунально-складских, транспортных и общественных объектов)
		Территория производственного и коммунально-складского назначения
		Территория размещения объектов агропромышленного комплекса
		Территория сооружений хозяйственно-питьевого водоснабжения
		Территория специального назначения
		Территория рекреационного назначения, в том числе озелененных пространств, спортивных объектов и сооружений
		Санитарно-защитное озеленение
		Виноградники
		Земли сельскохозяйственных угодий
		Территория пляжей и искусственных сооружений для использования морским транспортом
		Территория размещения инженерно-технических сооружений для укрепления оползневых склонов (геораспоры)

					18 - 167		
					Проект планировки территории и проект межевания территории в кадастровом квартале 23:30:0603007, расположенной по адресу: Краснодарский край, Темрюкский район, ст-ца Тамань, ул. Победы		
Изм.	Кол.уч.	Лист	Ф.И.О.	Подпись	Дата	Стадия	Лист
ГАП	Душнев				09.18	ПП-2	1
Разработал	Курочкина				09.18		1
					Схема размещения ст-цы Тамань в структуре Темрюкского района. М 1:500 000. Схема размещения элемента планировочной структуры в границах Таманского сельского поселения. М 1:50 000.		
					МУП МО ТР "Архитектура и Градостроительство"		

Заместитель главы
муниципального образования
Темрюкский район

Е.П. Пронько