Схема местоположения существующих объектов капитального строительства.
М 1:1 000.

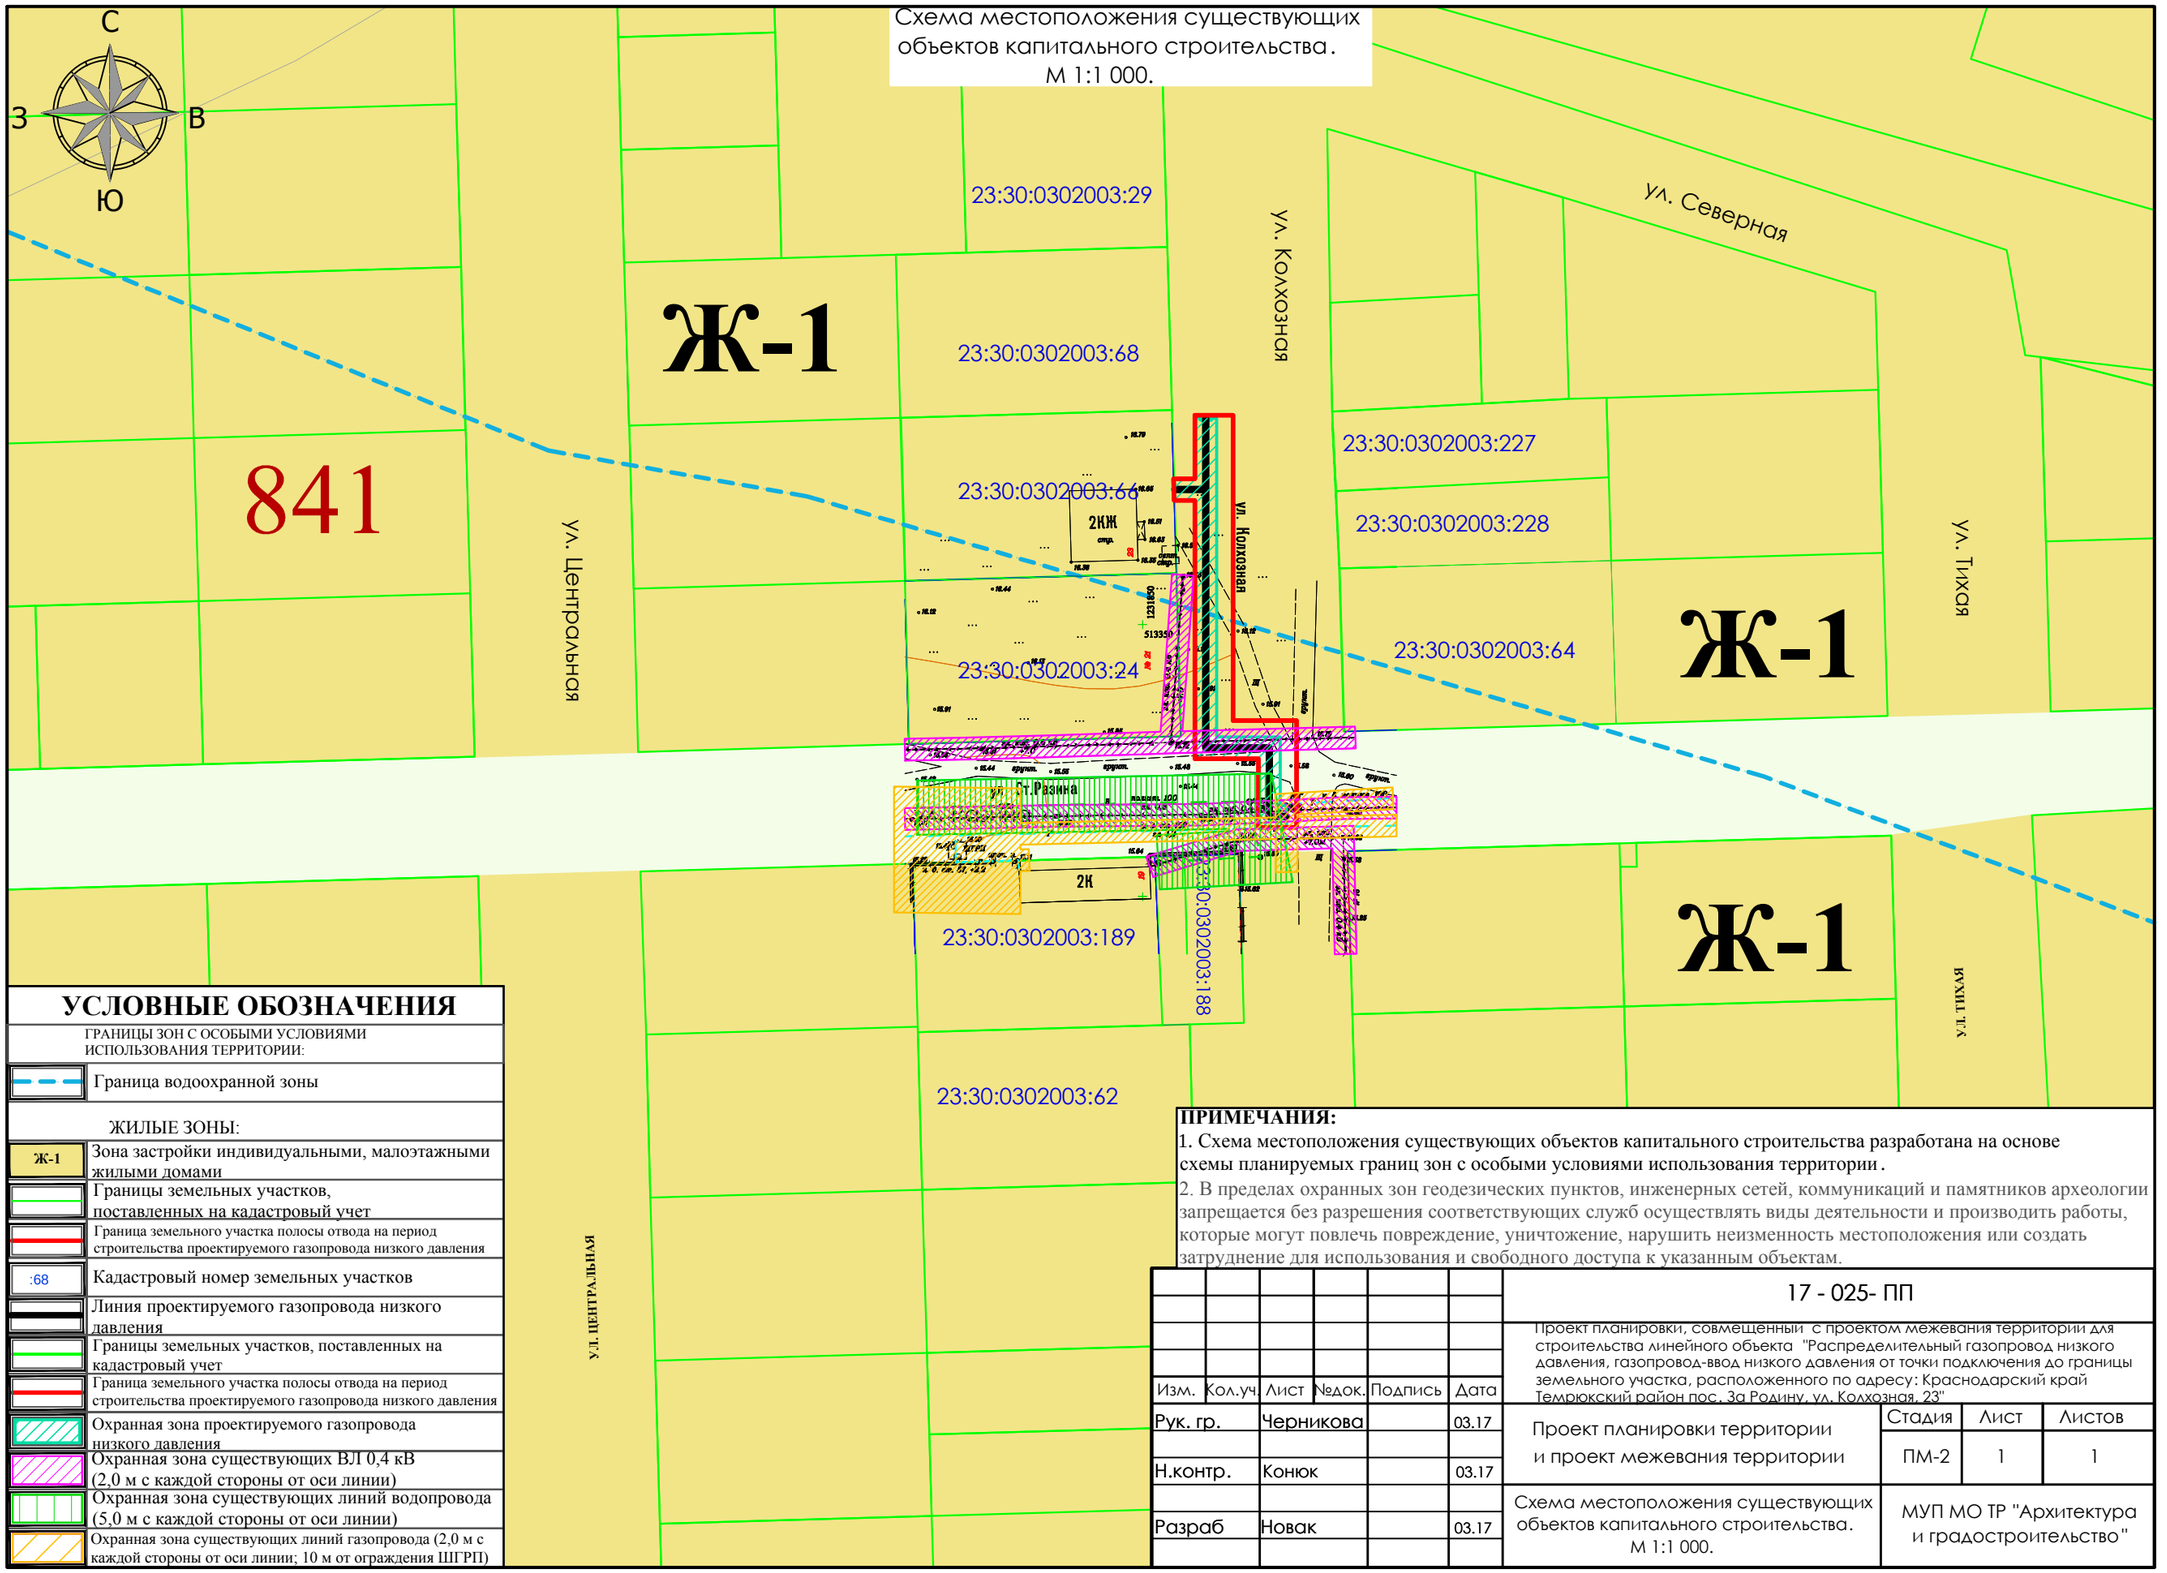

УСЛОВНЫЕ ОБОЗНАЧЕНИЯ

	ГРАНИЦЫ ЗОН С ОСОБЫМИ УСЛОВИЯМИ ИСПОЛЬЗОВАНИЯ ТЕРРИТОРИИ:
	Граница водоохранной зоны
	ЖИЛЫЕ ЗОНЫ:
Ж-1	Зона застройки индивидуальными, малоэтажными жилыми домами
	Границы земельных участков, поставленных на кадастровый учет
	Граница земельного участка полосы отвода на период строительства проектируемого газопровода низкого давления
:68	Кадастровый номер земельных участков
	Линия проектируемого газопровода низкого давления
	Границы земельных участков, поставленных на кадастровый учет
	Граница земельного участка полосы отвода на период строительства проектируемого газопровода низкого давления
	Охранная зона проектируемого газопровода низкого давления
	Охранная зона существующих ВЛ 0,4 кВ (2,0 м с каждой стороны от оси линии)
	Охранная зона существующих линий водопровода (5,0 м с каждой стороны от оси линии)
	Охранная зона существующих линий газопровода (2,0 м с каждой стороны от оси линии; 10 м от ограждения ШГРП)

ПРИМЕЧАНИЯ:

1. Схема местоположения существующих объектов капитального строительства разработана на основе схемы планируемых границ зон с особыми условиями использования территории.
2. В пределах охранных зон геодезических пунктов, инженерных сетей, коммуникаций и памятников археологии запрещается без разрешения соответствующих служб осуществлять виды деятельности и производить работы, которые могут повлечь повреждение, уничтожение, нарушить неизменность местоположения или создать затруднение для использования и свободного доступа к указанным объектам.

Изм.	Кол.уч.	Лист	№док.	Подпись	Дата	17 - 025- ПП			
						Проект планировки, совмещенный с проектом межевания территории для строительства линейного объекта "Распределительный газопровод низкого давления, газопровод-ввод низкого давления от точки подключения до границы земельного участка, расположенного по адресу: Краснодарский край Темрюкский район пос. За Родину, ул. Колхозная, 23"			
Рук. гр.		Черникова			03.17	Проект планировки территории и проект межевания территории	Стадия	Лист	Листов
							ПМ-2	1	1
Н.контр.		Конюк			03.17				
						Схема местоположения существующих объектов капитального строительства. М 1:1 000.	МУП МО ТР "Архитектура и градостроительство"		
Разраб		Новак			03.17				