



АДМИНИСТРАЦИЯ МУНИЦИПАЛЬНОГО ОБРАЗОВАНИЯ
ТЕМРЮКСКИЙ РАЙОН
ПОСТАНОВЛЕНИЕ

от 04.07.2017

№ 1231

г. Темрюк

Об утверждении проекта планировки и проекта межевания территории по объекту: «Берегоукрепление правого берега реки Кубани от ПК 1484+00 до ПК 1486+00», расположенного по адресу: Краснодарский край, Темрюкский район, ст-ца Курчанская»

На основании Федерального закона от 6 октября 2003 года № 131-ФЗ «Об общих принципах организации местного самоуправления в Российской Федерации», статей 42, 43, 45, 46 Градостроительного кодекса Российской Федерации, Устава муниципального образования Темрюкский район, рассмотрев заключение о результатах публичных слушаний от 29 мая 2017 года, постановляю:

1. Утвердить проект планировки и проект межевания территории по объекту: «Берегоукрепление правого берега реки Кубани от ПК 1484+00 до ПК 1486+00», расположенного по адресу: Краснодарский край, Темрюкский район, ст-ца Курчанская» (приложения № 1-3).

2. Отделу по взаимодействию со СМИ (Кистанова) официально разместить (опубликовать) настоящее постановление на официальном сайте муниципального образования Темрюкский район в информационно-телекоммуникационной сети «Интернет».

3. Контроль за выполнением настоящего постановления возложить на заместителя главы муниципального образования Темрюкский район Е.П. Пронько.

4. Постановление вступает в силу на следующий день после его официального опубликования.

Глава муниципального образования
Темрюкский район



Ф.В. Бабенков

Приложение № 1

к постановлению администрации
муниципального образования
Темрюкский район
от 04.07.2014 № 1231

**СХЕМА РАЗМЕЩЕНИЯ ЗЕМЕЛЬНОГО УЧАСТКА В СТРУКТУРЕ
КУРЧАНСКОГО СЕЛЬСКОГО ПОСЕЛЕНИЯ ТЕМРЮКСКОГО РАЙОНА**




				7-21/2015			
Имя	Колуч.	Лист	№ док.	Подпись	Дата	Проект изыскания и проект изъятия территории по объекту "Берегоукрепление правого берега реки Кубань от ПК 1484+00 до ПК 1486+00" на территории Курчанского сельского поселения Темрюкского района	
Директор						Страница	Лист
Исполнитель						П	6
						Муниципальное предприятие Курчанского района Административный центр ИНН 2300026000	
						Схема размещения земельного участка в структуре Курчанского сельского поселения Темрюкского района	

Заместитель главы
муниципального образования
Темрюкский район

Е.П. Пронько

Приложение № 2

к постановлению администрации
муниципального образования
Темрюкский район
от 04.04.2014 № 1234

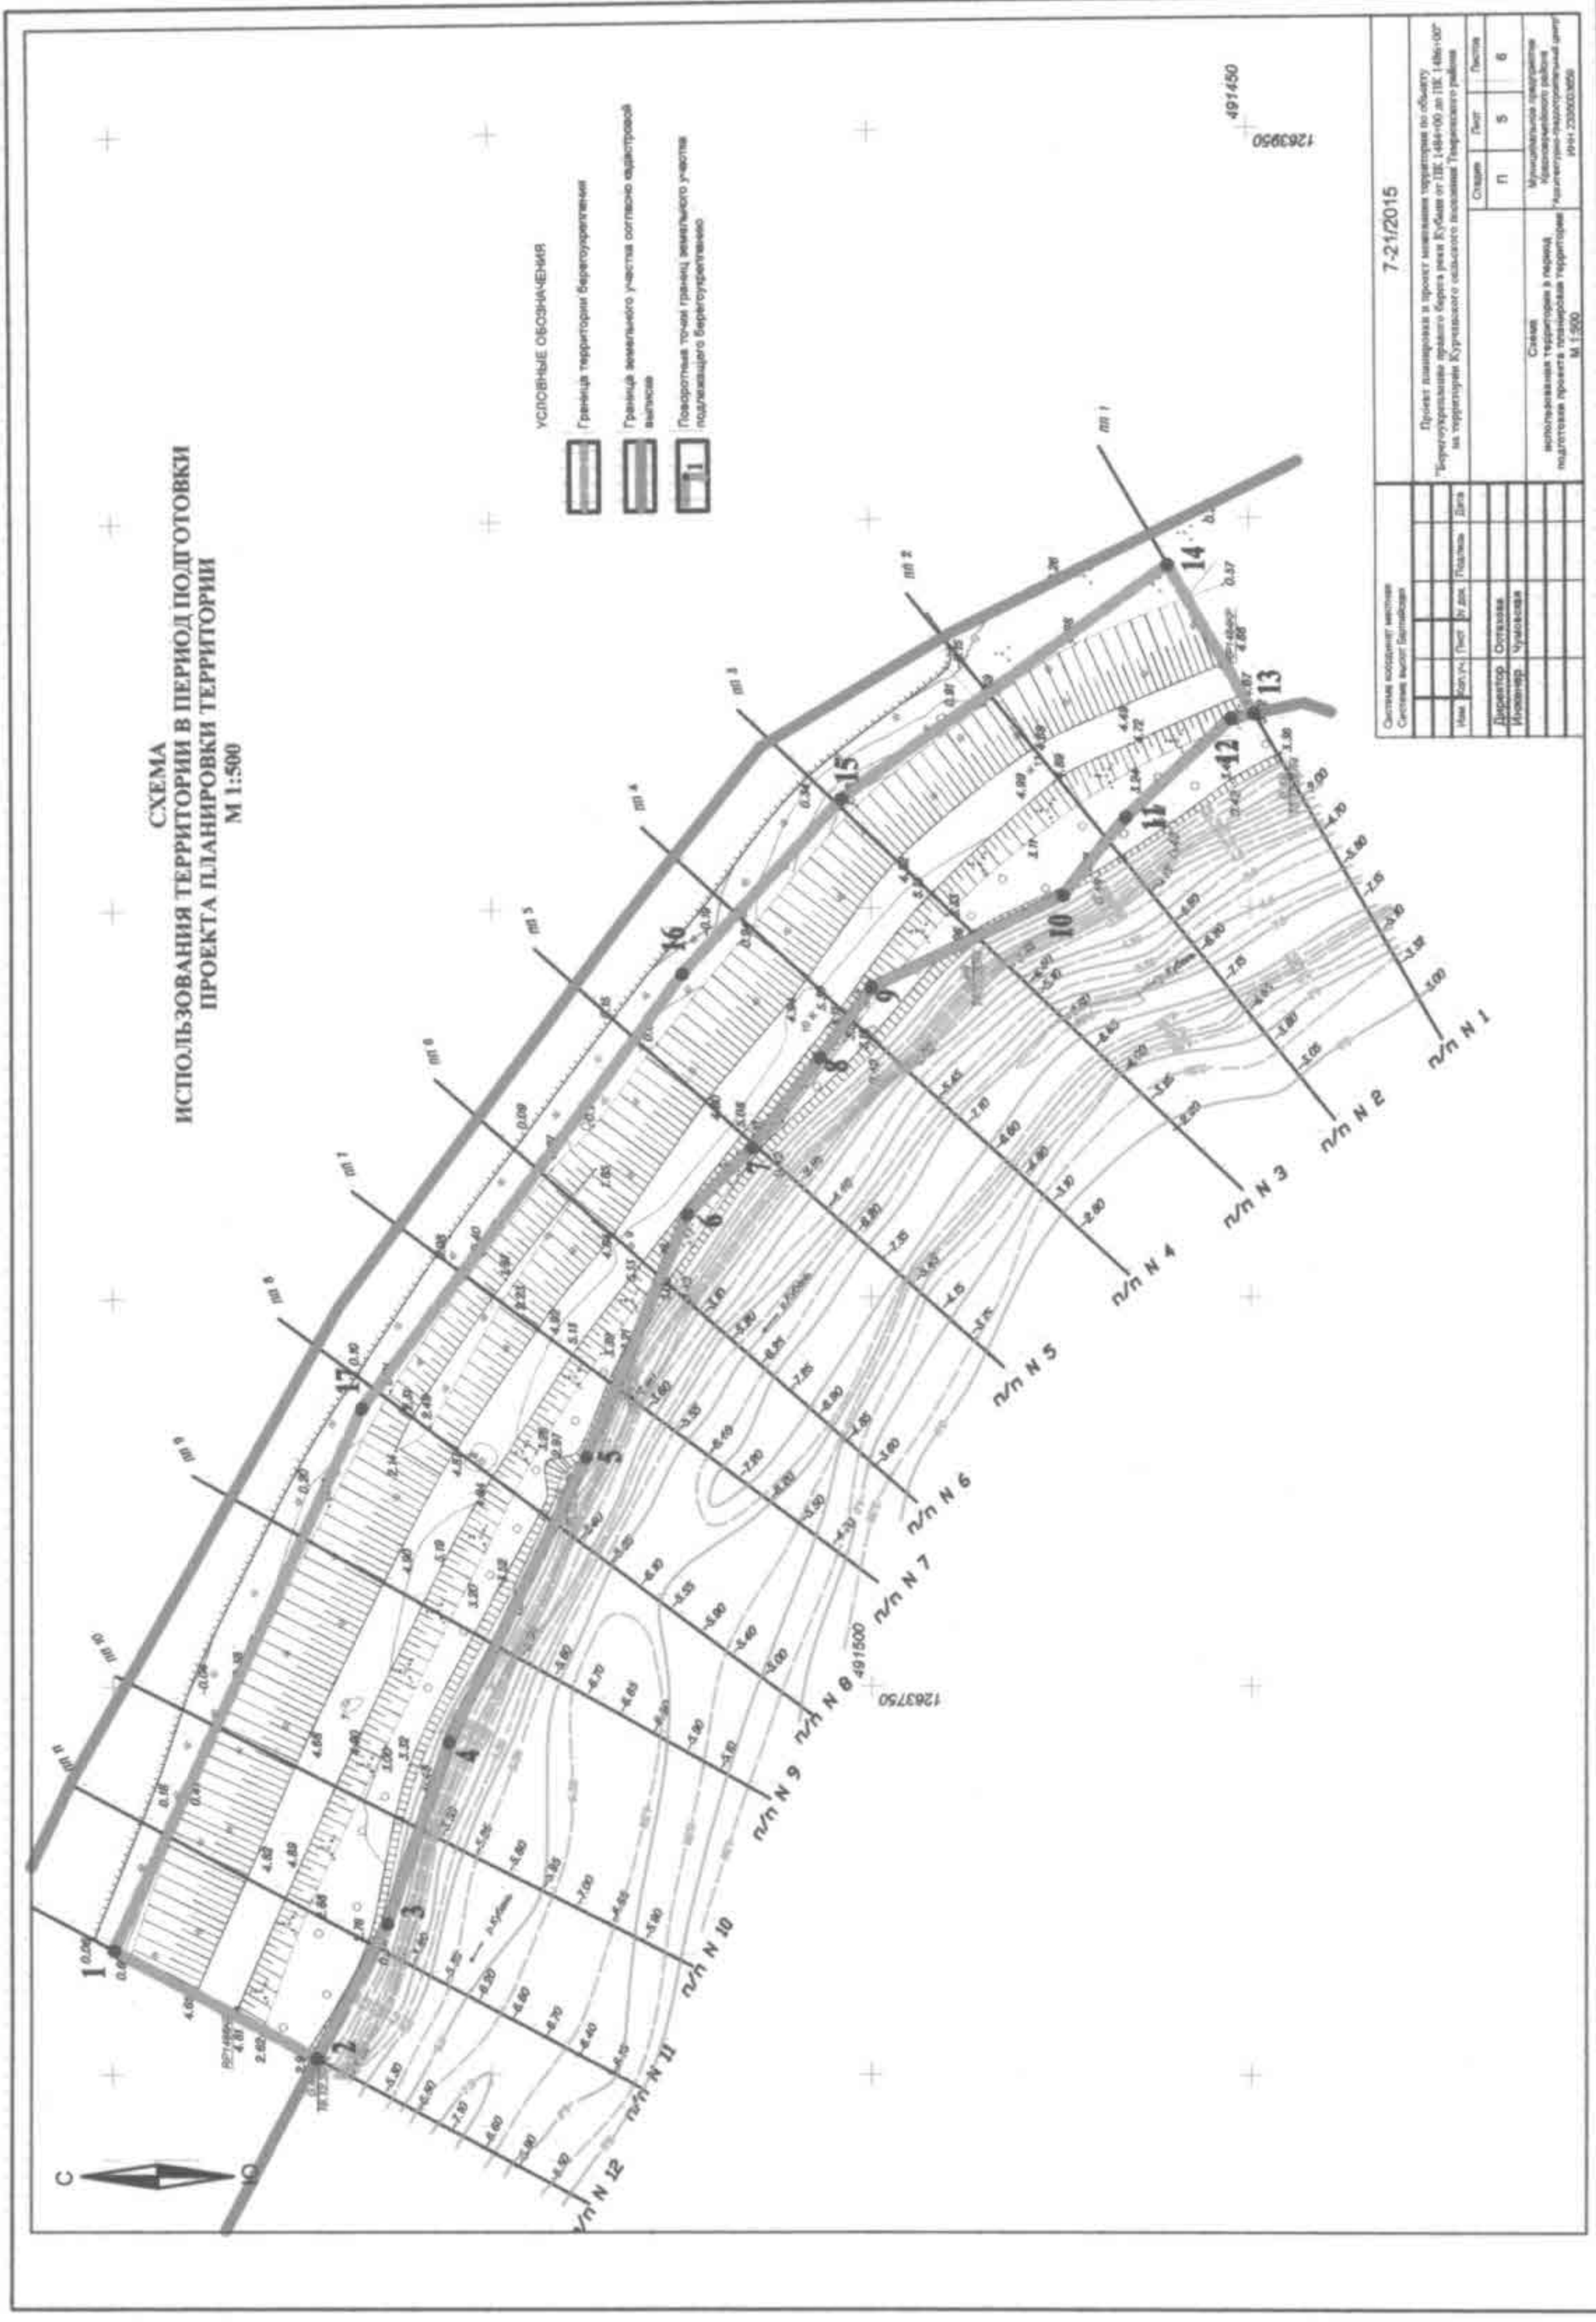


Заместитель главы
муниципального образования
Темрюкский район

[Handwritten signature]

Е.П. Пиронько

Приложение № 3

к постановлению администрации
муниципального образования
Темрюкский район
от 04.07.2014 № 1231

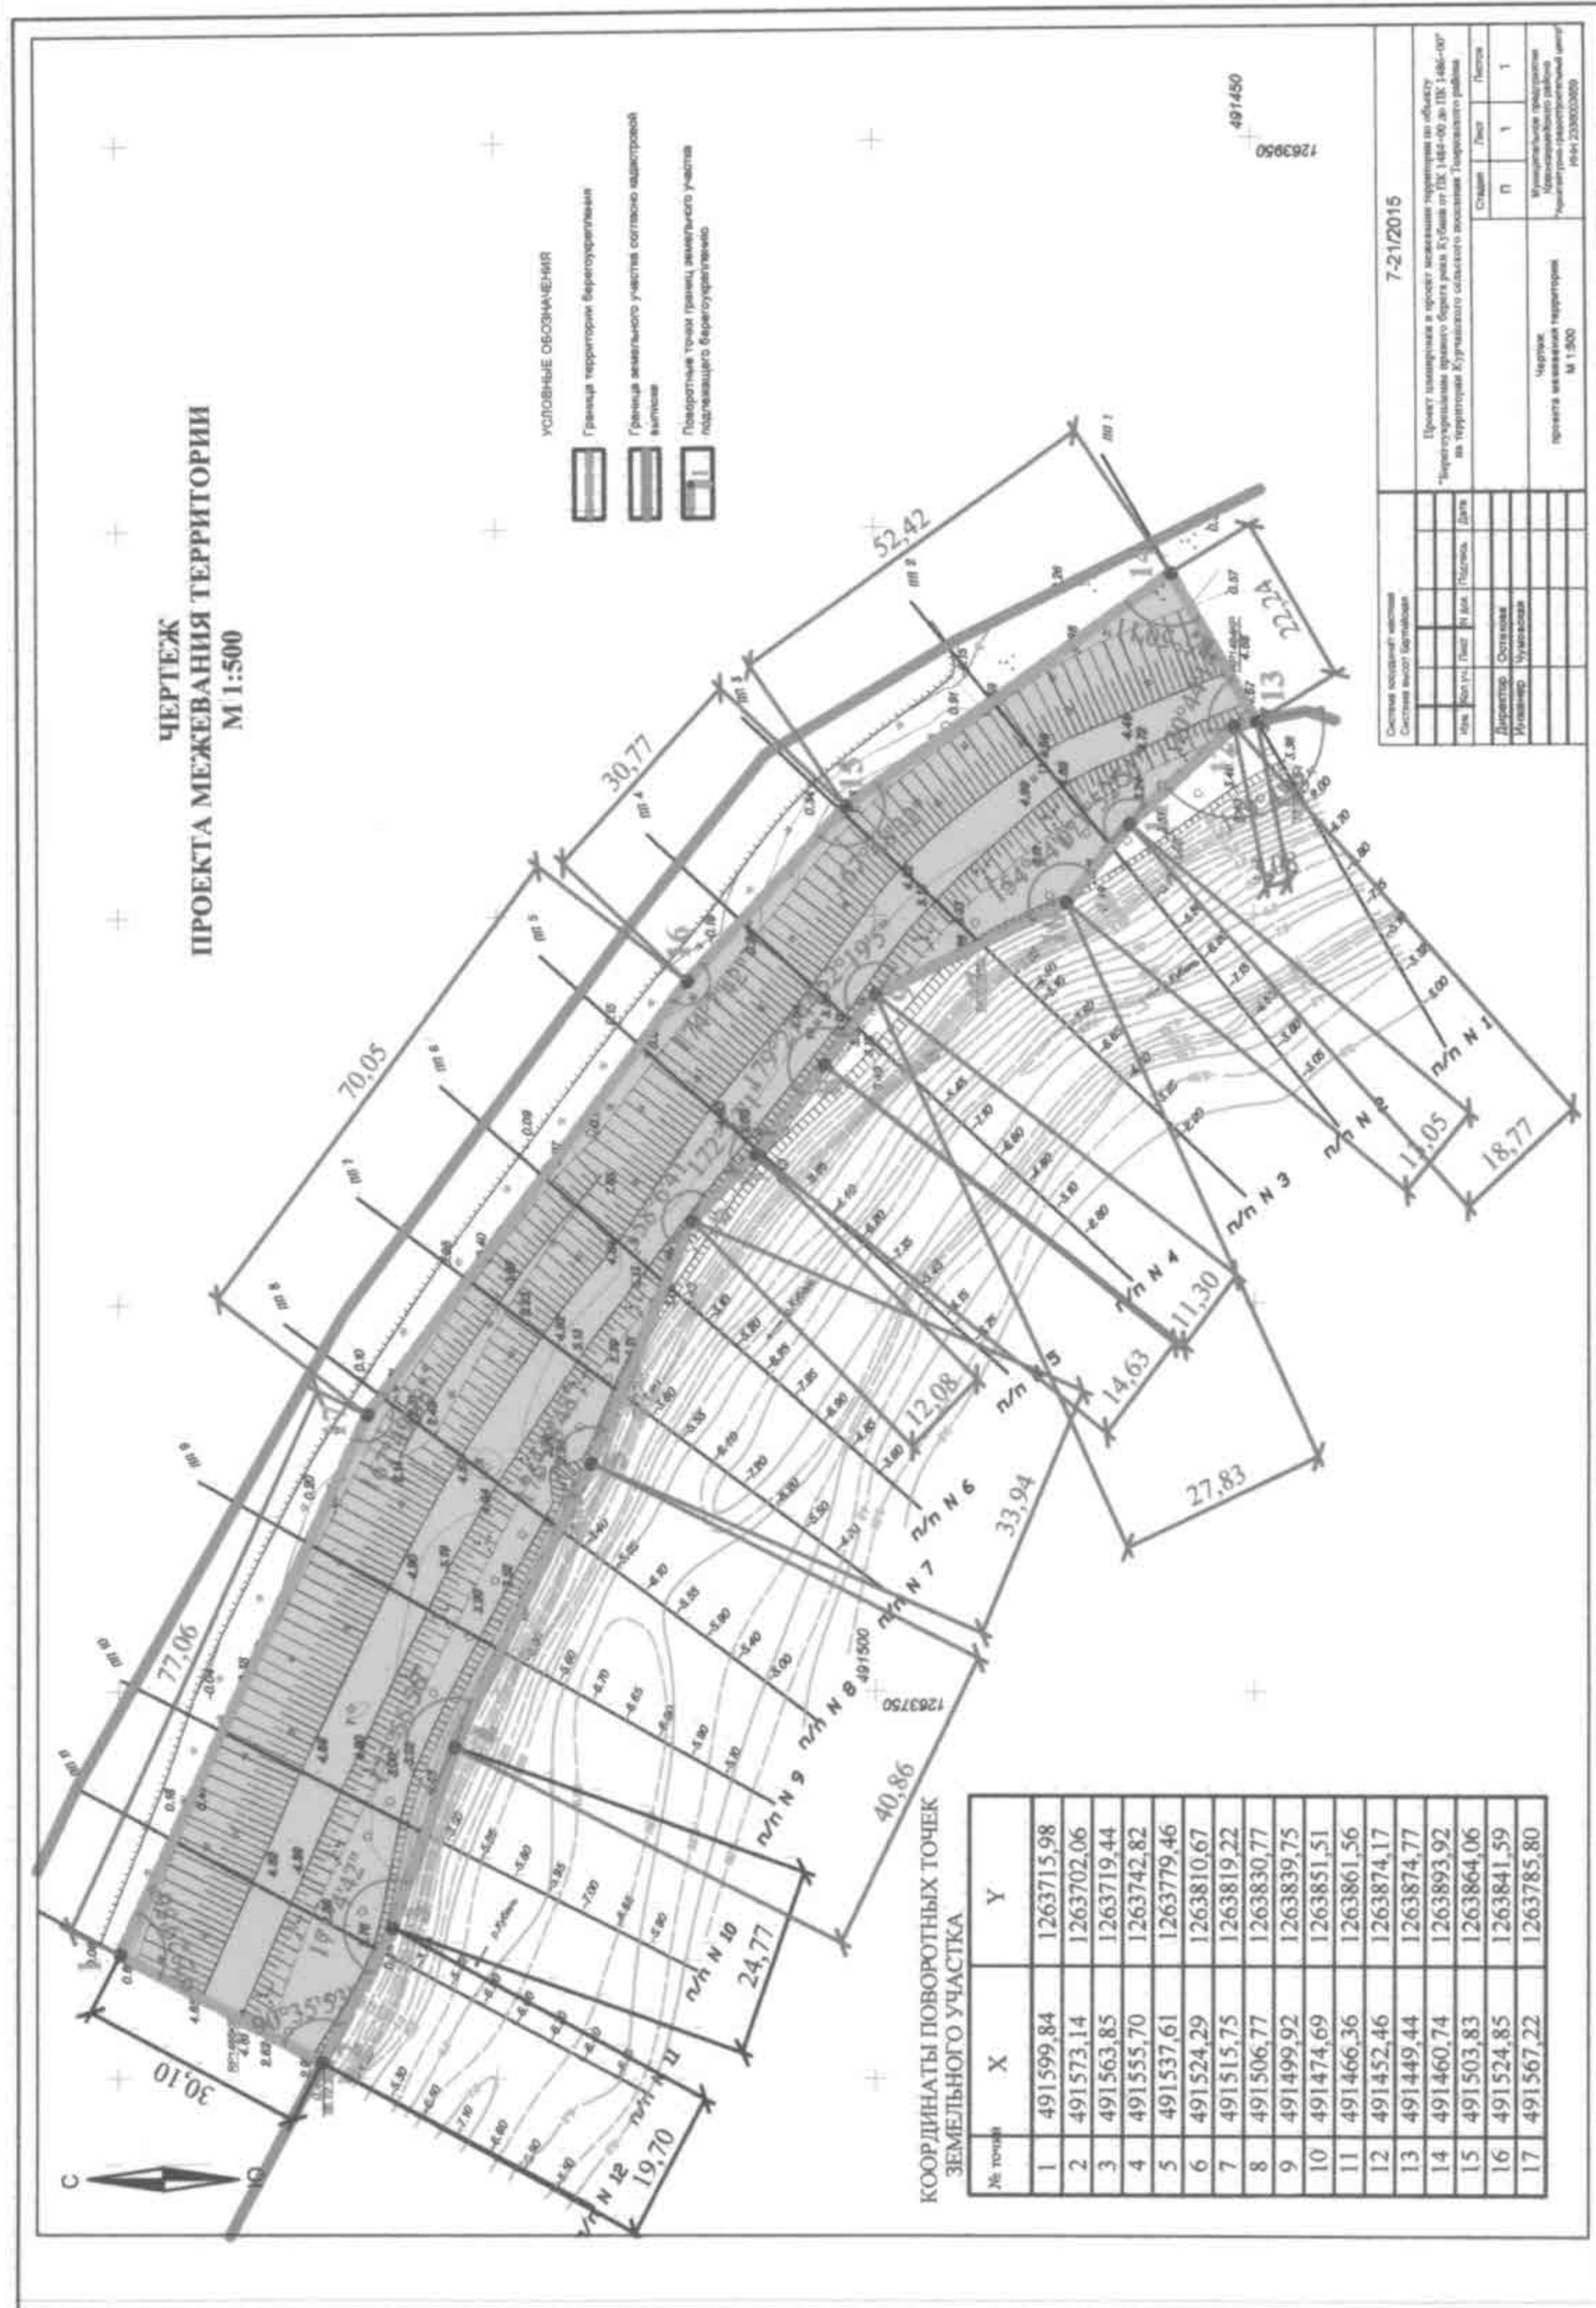

Заместитель главы
муниципального образования
Темрюкский район

Е.П. Пронько