



ЧЕРТЕЖ ПРОЕКТА МЕЖЕВАНИЯ ТЕРРИТОРИИ М 1:500

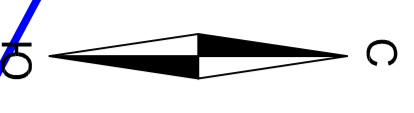

- УСЛОВНЫЕ ОБОЗНАЧЕНИЯ**
- Граница территории берегоукрепления
 - Граница земельного участка согласно кадастровой выписке
 - Поворотные точки границ земельного участка подлежащего берегоукреплению

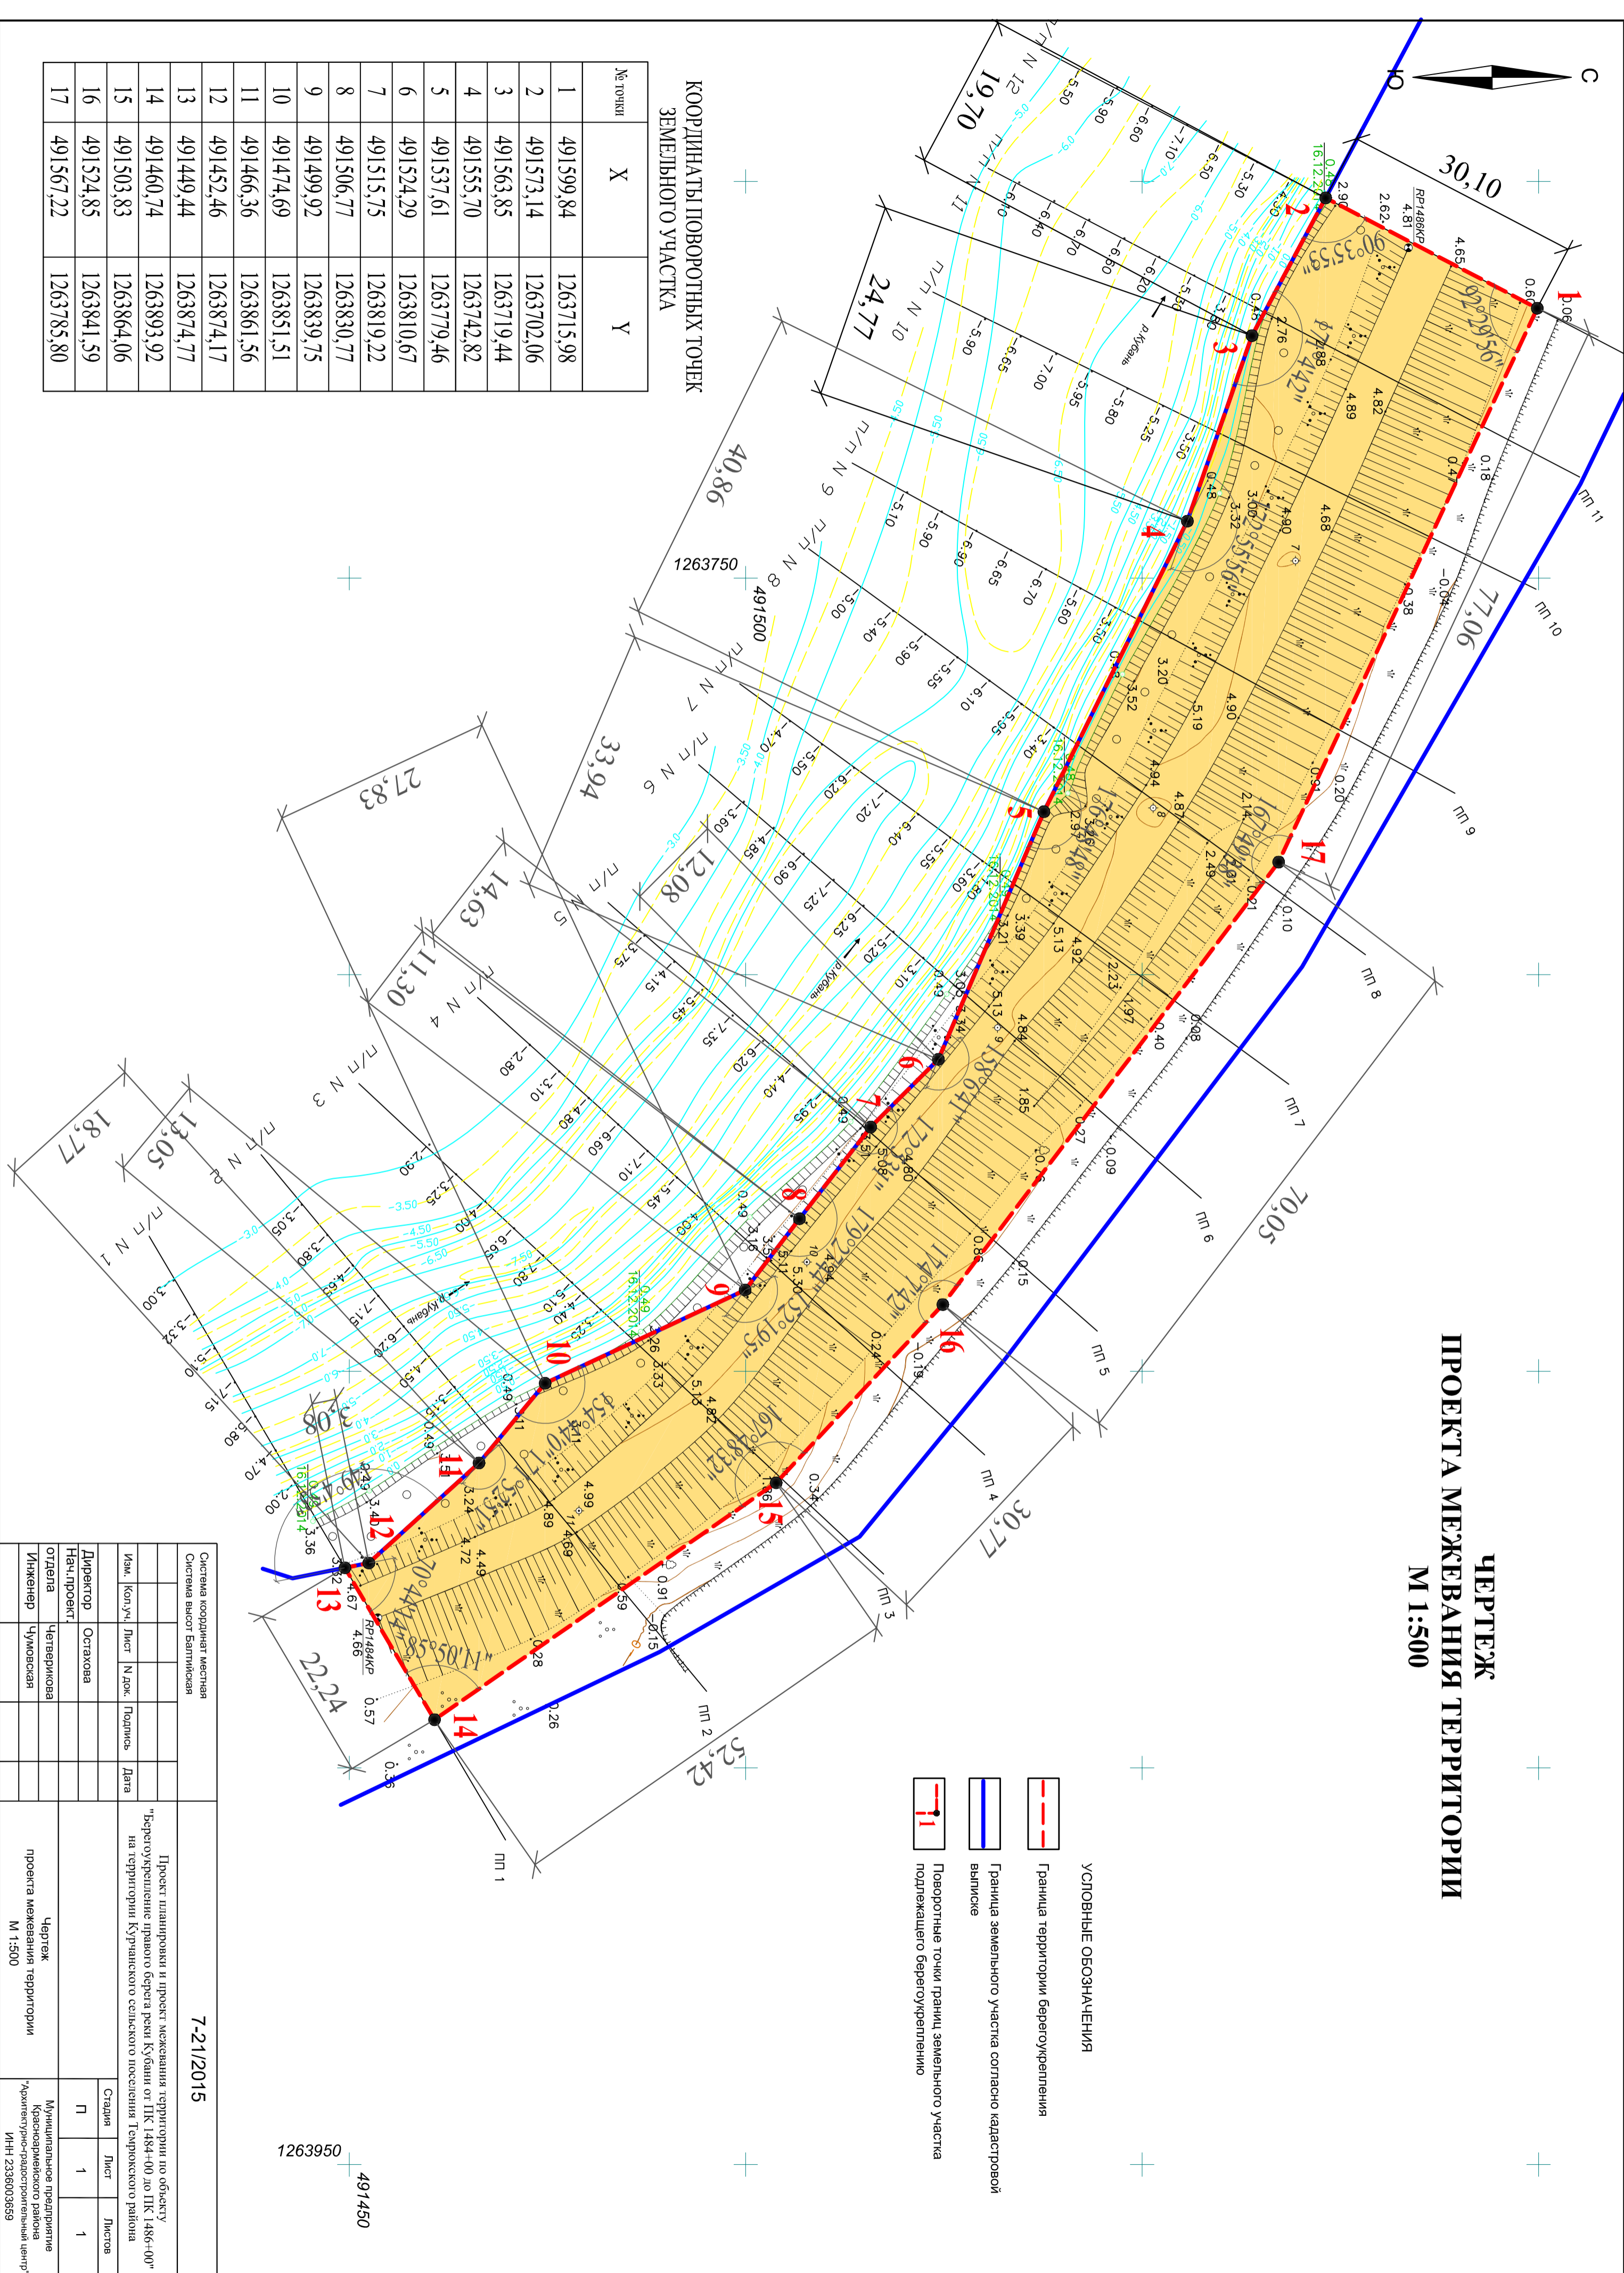

**КООРДИНАТЫ ПОВОРОТНЫХ ТОЧЕК
ЗЕМЕЛЬНОГО УЧАСТКА**

№ точки	X	Y
1	491599,84	1263715,98
2	491573,14	1263702,06
3	491563,85	1263719,44
4	491555,70	1263742,82
5	491537,61	1263779,46
6	491524,29	1263810,67
7	491515,75	1263819,22
8	491506,77	1263830,77
9	491499,92	1263839,75
10	491474,69	1263851,51
11	491466,36	1263861,56
12	491452,46	1263874,17
13	491449,44	1263874,77
14	491460,74	1263893,92
15	491503,83	1263864,06
16	491524,85	1263841,59
17	491567,22	1263785,80

Система координат местная		7-21/2015	
Система высот Балтийская		Проект планировки и проект межевания территории по объекту "Берегоукрепление правого берега реки Кубани от ПК 1484+00 по ПК 1486+00" на территории Курчавского сельского поселения Темрюкского района	
Изм.	Кол.уч.	Лист	Н док.
			Подпись
			Дата
Директор		Остахова	
Нач. проект			
отдела		Четверикова	
Инженер		Чумовская	
Чертеж проекта межевания территории М 1:500		Муниципальное предприятие Красноармейского района "Архитектурно-градостроительный центр" ИНН 2338003659	Стадия
		Лист	Листов
		1	1