


СХЕМА
ИСПОЛЬЗОВАНИЯ ТЕРРИТОРИИ В ПЕРИОД ПОДГОТОВКИ
ПРОЕКТА ПЛАНИРОВКИ ТЕРРИТОРИИ
М 1:500

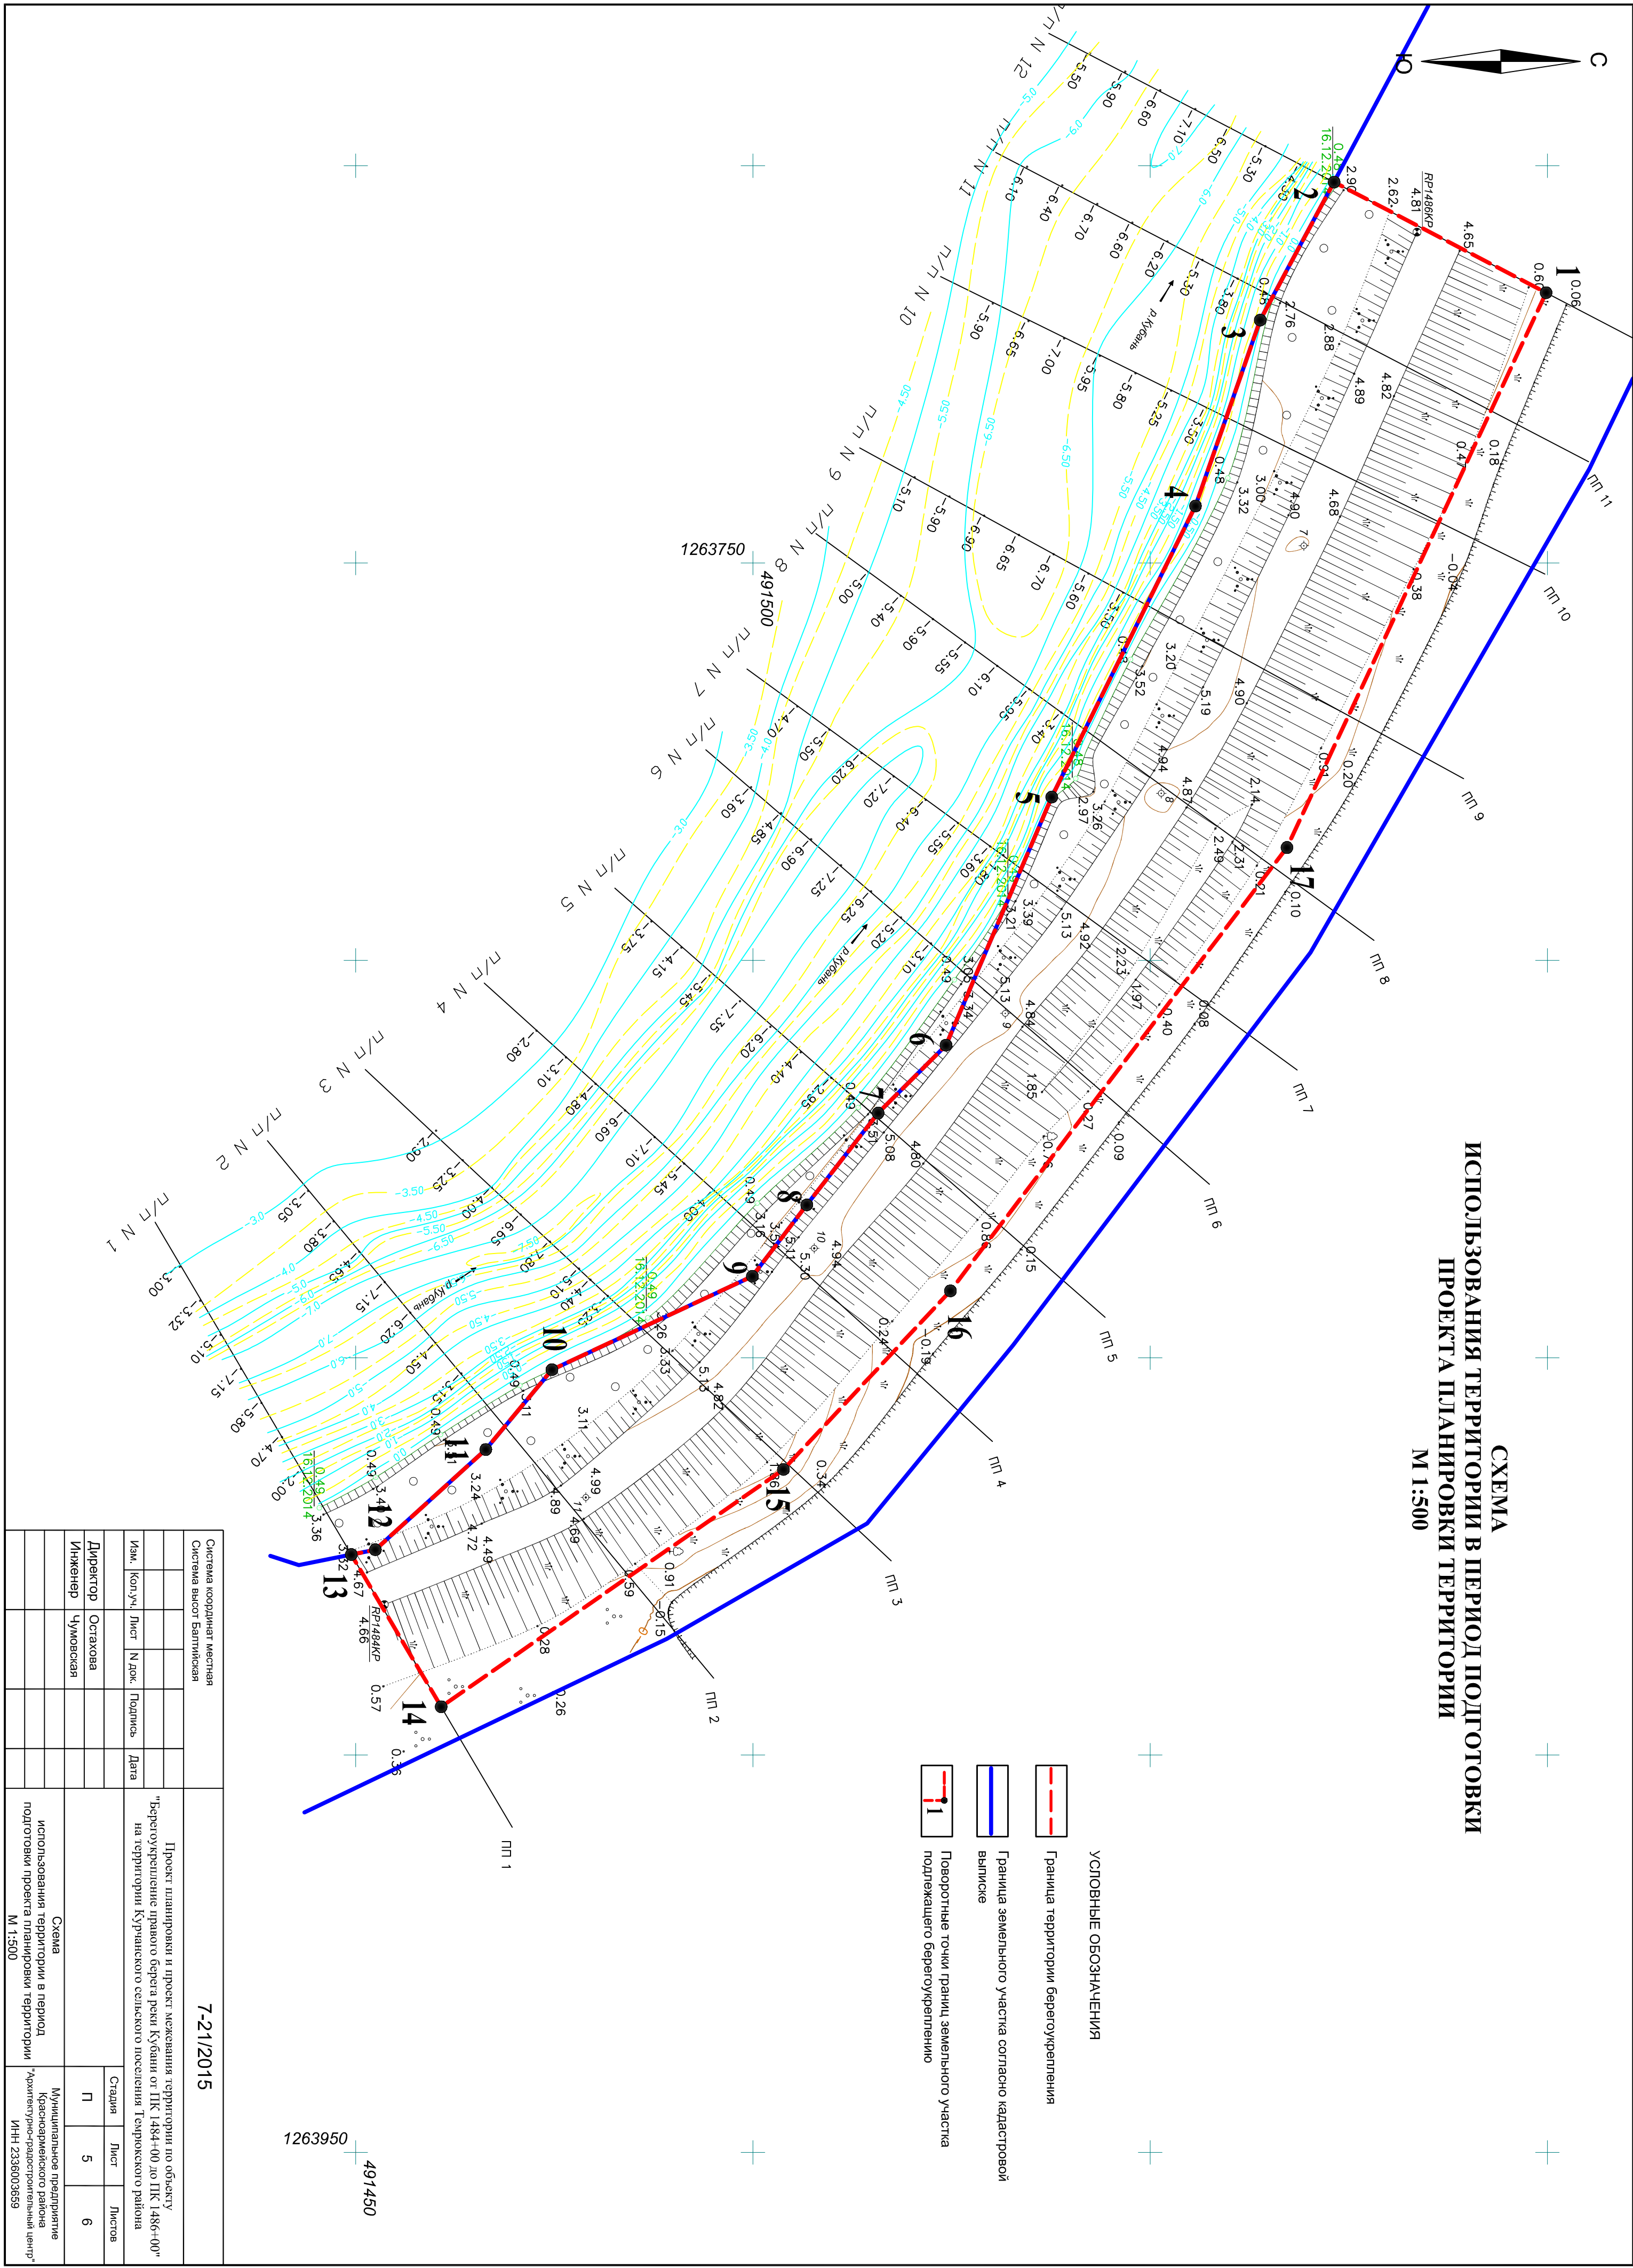

Система координат местная					7-21/2015					
Система высот Балтийская										
					Проект планировки и проект межевания территории по объекту "Веребукрошение правого берега реки Кубани от ПК 1484+00 до ПК 1486+00" на территории Курянского сельского поселения Темпоковского района					
Изм.	Кол.уч.	Лист	№ док.	Подпись						Дата
Директор	Остахова									
Инженер	Чумовская									
Схема использования территории в период подготовки проекта планировки территории М 1:500										
					Муниципальное предприятие Красноармейского района "Архитектурно-градостроительный центр" ИНН 2336003659					