

УСЛОВНЫЕ ОБОЗНАЧЕНИЯ	
Перечень территориальных зон	
ЖИЛЫЕ ЗОНЫ	
Ж-1	Зона застройки индивидуальными жилыми домами
Ж-2	Зона застройки малоэтажными и среднетажными жилыми домами (многоквартирные дома)
МНОГОФУНКЦИОНАЛЬНЫЕ ЗОНЫ	
ВН	Зона проектируемой застройки (временного неопределенного назначения)
ПРОИЗВОДСТВЕННЫЕ И КОМУНАЛЬНО-СКАДСКИЕ ЗОНА	
ПК-5	Зона производственных и коммунально-складских объектов V класса вредности С33-50м
ЗОНЫ СЕЛЬСКОХОЗЯЙСТВЕННОГО ИСПОЛЬЗОВАНИЯ	
СХ-1	Зона сельскохозяйственного использования
Н-2	
Зона действия ограничений по экологическим условиям	
	Граница водоохранной зоны
Н-3	
Зона действия ограничений по санитарно-эпидемиологическим условиям	
	Ориентировочный размер санитарно-защитной зоны от предприятий и сооружений. СанПин 2.2.1/2.1.1.1200-03 №10995
	Граница проектирования
	Линия проектируемого газопровода высокого давления
	Линия проектируемого газопровода низкого давления
	Линия проектируемого водопровода
	Линия проектируемой ЛЭП
	Граница земельного участка полосы отвода на период строительства проектируемых: газопровода, водопровода, ЛЭП
	Существующий газопровод высокого давления
	Существующий газопровод низкого давления
	Существующий водопровод
	Существующие ВЛ 10 кВ
	Существующие ВЛ 0,4 кВ
	Существующий кабель связи (телефон)
	Границы земельных участков, поставленных на кадастровый учет
	Граница земельного участка, выделяемого под размещение пункта газозового блочного (ПГБ) балансодержателю линейного объекта
	Граница земельного участка, выделяемого под размещение трансформаторной подстанции (КТП) 10/0,4 кВ 160 кВА балансодержателю линейного объекта

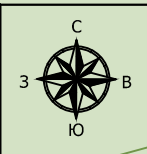
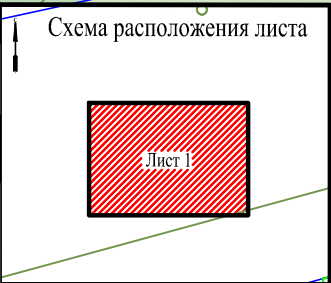


Схема размещения инженерных сетей и сооружений. М 1:1000.

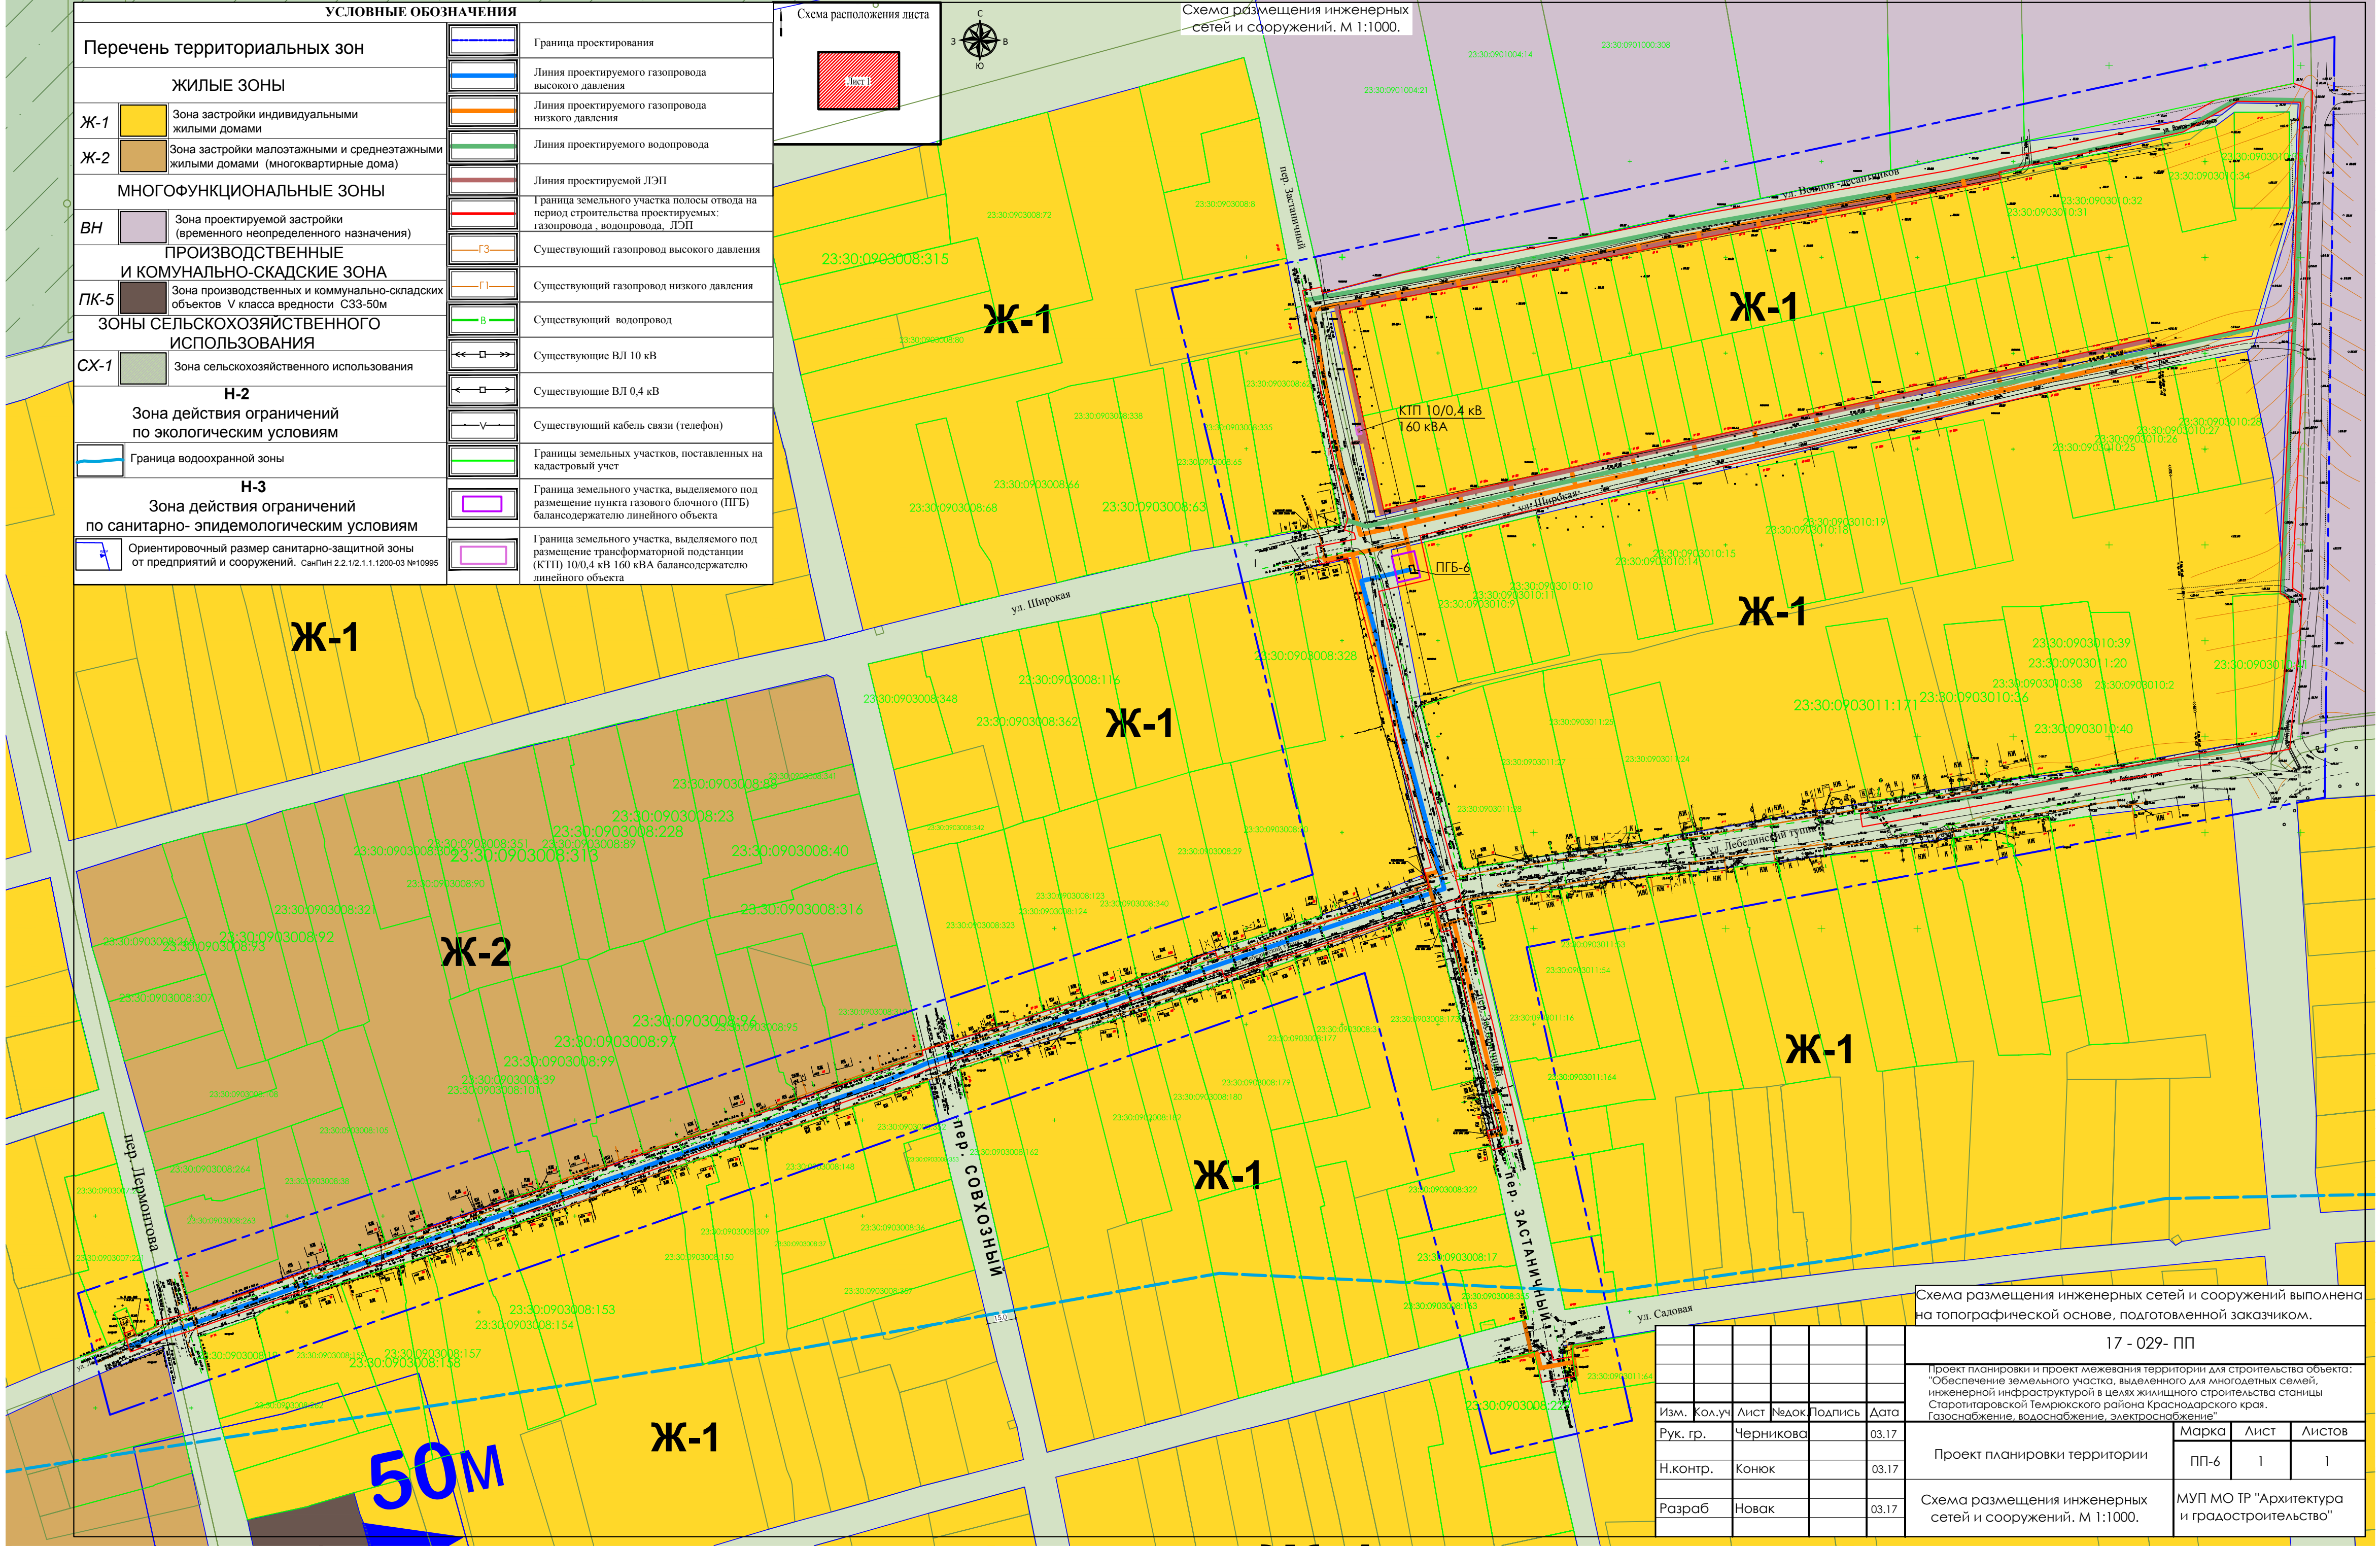


Схема размещения инженерных сетей и сооружений выполнена на топографической основе, подготовленной заказчиком.

17 - 029- ПП					
Проект планировки и проект межевания территории для строительства объекта: "Обеспечение земельного участка, выделенного для многолетних семей, инженерной инфраструктурой в целях жилищного строительства станции Старотитаровской Темрюкского района Краснодарского края. Газоснабжение, водоснабжение, электроснабжение"					
Изм.	Кол.уч.	Лист	Челок	Подпись	Дата
Рук. гр.	Черникова				03.17
Н.контр.	Конюк				03.17
Разраб	Новак				03.17
Проект планировки территории				Марка	Лист
				ПП-6	1
Схема размещения инженерных сетей и сооружений. М 1:1000.				Листов	
				1	
				МУП МО ТР "Архитектура и градостроительство"	