

Чертеж границ зон планируемого размещения линейных объектов
(1:2000)



Каталог координат зоны планируемого размещения линейного объекта

№ точек	Координаты (МСК-23),	
	X	Y
Участок границы №1		
1	514248,82	1210139,95
2	514255,78	1210150,85
3	514277,18	1210184,50
4	514276,62	1210184,16
5	514273,71	1210182,88
6	514269,23	1210181,71
7	514264,05	1210181,39
8	514195,06	1210184,43
9	514196,22	1210211,40
10	514087,62	1210216,18
11	514086,43	1210189,21
12	514006,31	1210192,74
13	513999,69	1210192,73
14	513911,89	1210187,86
15	513751,72	1210189,88
16	513746,83	1210190,23
17	513742,14	1210191,12
18	513737,92	1210192,41
19	513733,98	1210194,09
20	513688,78	1210216,16
21	513700,45	1210240,44
22	513602,71	1210288,02
23	513590,98	1210263,92
24	513472,63	1210322,10
25	513467,94	1210324,16
26	513460,44	1210326,52
27	513454,79	1210327,61
28	513448,65	1210328,10
29	513442,89	1210328,18
30	513409,26	1210328,61
31	513401,39	1210329,46
32	513393,89	1210331,75
33	513386,74	1210335,54
34	513380,69	1210340,41
35	513375,55	1210346,47
36	513371,81	1210353,02
37	513369,24	1210360,42
38	513368,15	1210367,33
39	513368,10	1210374,98
40	513385,67	1210391,16
41	513395,67	1210421,00
42	513396,17	1210460,46
43	513337,69	1210461,56
44	513336,31	1210352,54
45	513354,40	1210352,31
46	513356,78	1210346,19
47	513362,03	1210337,00
48	513369,14	1210328,63
49	513377,67	1210321,78
50	513387,59	1210316,50
51	513398,08	1210313,30
52	513409,05	1210312,11
53	513447,36	1210311,62
54	513452,57	1210311,23
55	513457,13	1210310,34
56	513461,36	1210309,02
57	513465,32	1210307,31
58	513502,76	1210288,82
59	513507,25	1210286,17
60	513511,07	1210283,08
61	513516,07	1210279,93
62	513516,82	1210276,18
63	513519,08	1210272,01
64	513520,74	1210267,64
65	513521,77	1210263,25
66	513522,23	1210258,95
67	513521,95	1210252,80

Каталог координат зоны планируемого размещения линейного объекта

№ точек	Координаты (МСК-23),	
	X	Y
Участок границы №2		
582	513532,39	1210228,86
583	513534,75	1210234,68
584	513537,54	1210239,21
585	513540,03	1210242,27
586	513543,96	1210245,96
587	513548,48	1210249,03
588	513553,36	1210251,35
589	513559,28	1210253,03
590	513565,02	1210253,65
591	513570,36	1210253,37
592	513575,58	1210252,28
593	513581,19	1210250,13
594	513583,67	1210248,92
595	513577,07	1210235,36
596	513675,06	1210187,65
597	513681,66	1210201,21
598	513726,75	1210179,25
599	513732,29	1210176,86
600	513737,75	1210175,21
601	513744,73	1210173,82
602	513751,51	1210173,38
603	513915,71	1210171,45
604	514000,63	1210176,26
605	514004,82	1210176,29
606	514085,71	1210172,73
607	514085,05	1210157,74
608	514193,94	1210152,95
609	514194,59	1210167,94
610	514225,09	1210166,59
611	514231,64	1210165,42
612	514236,00	1210163,50
613	514240,39	1210160,48
614	514244,89	1210155,34
615	514247,93	1210148,82
616	514248,94	1210143,18

Листа сводки с листом 2


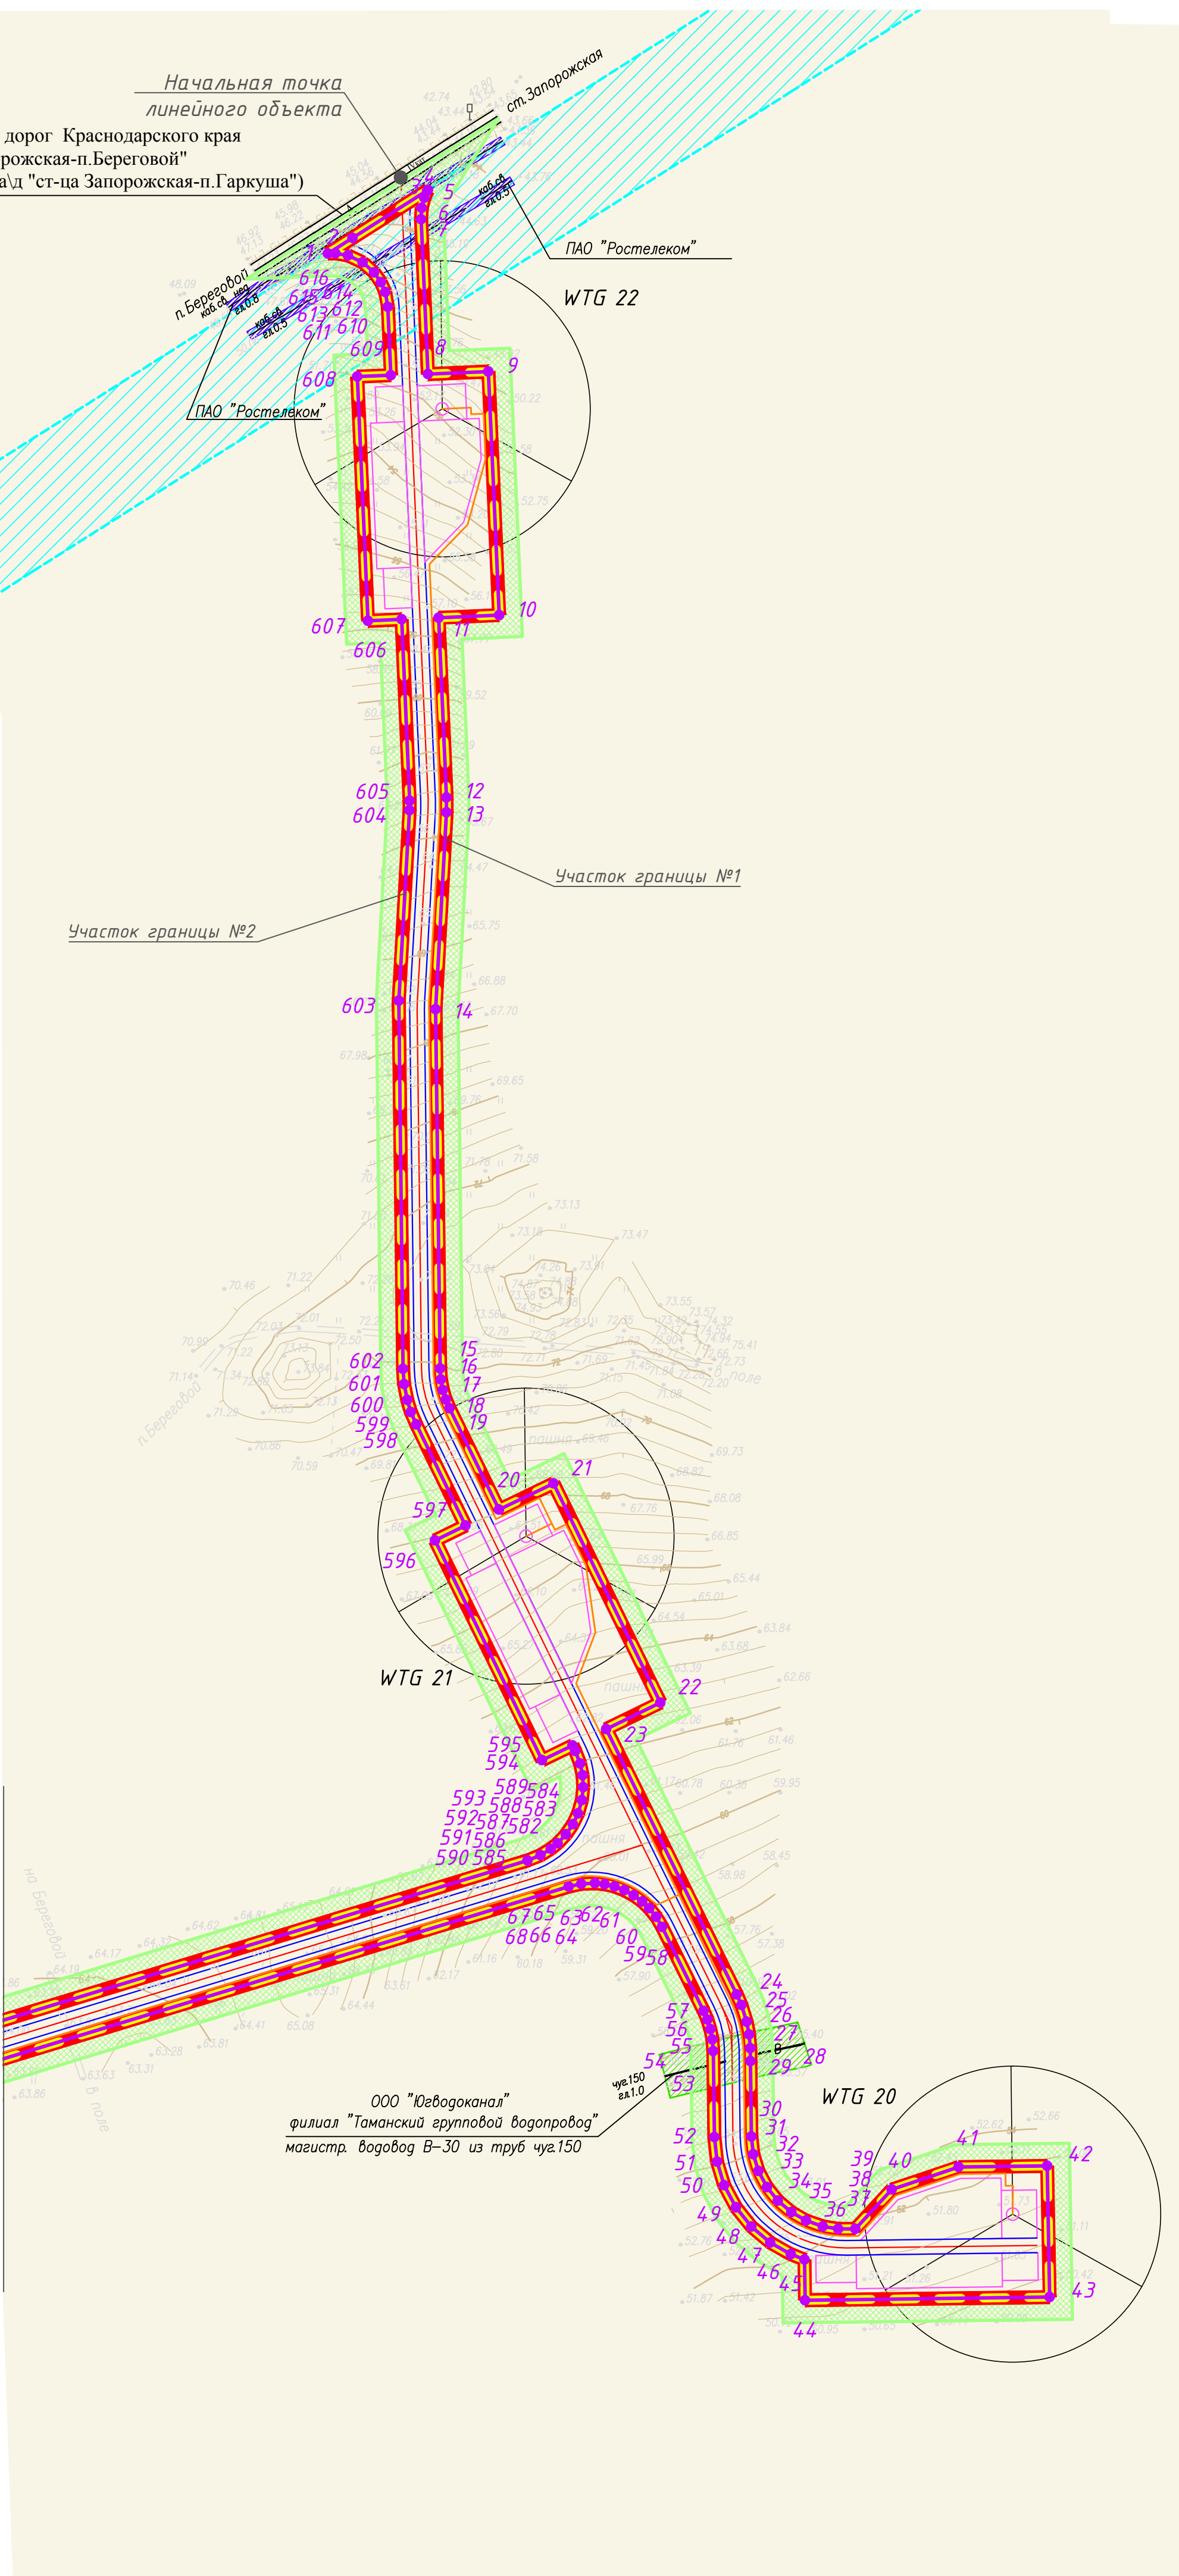


Схема совмещения (сводки) листов

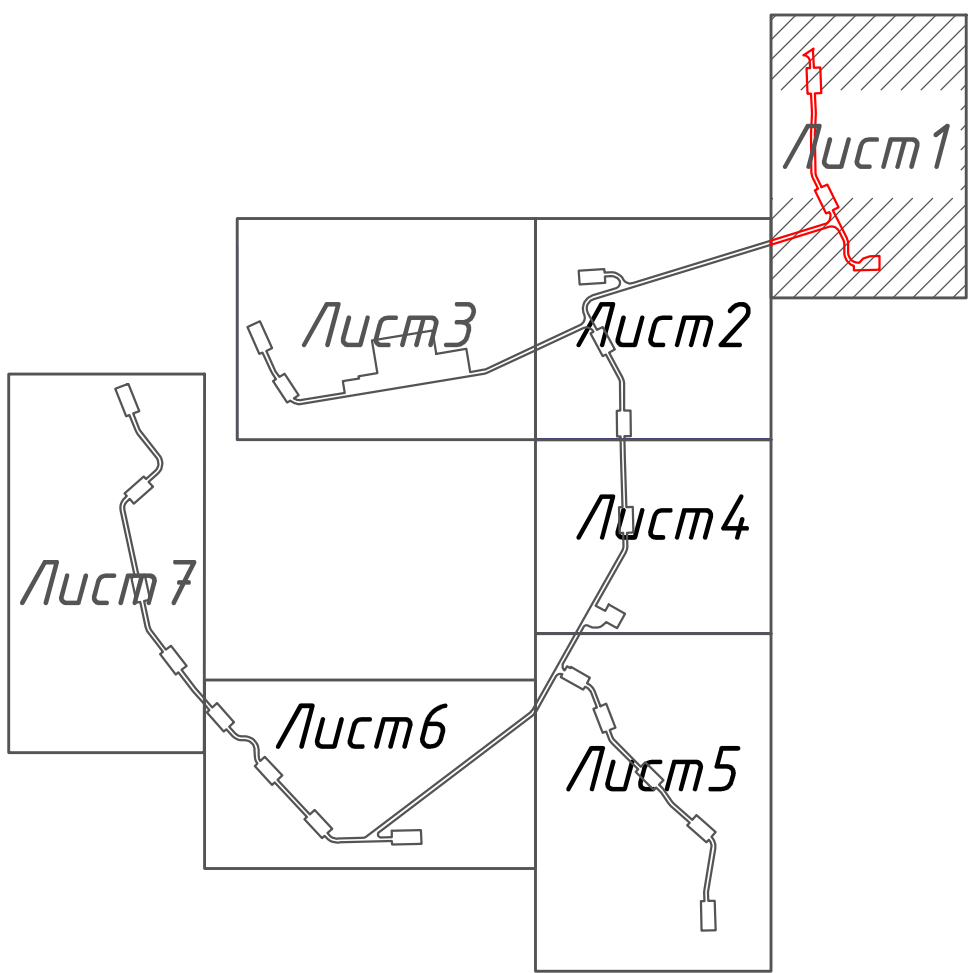

Условные обозначения:

- Граница зоны планируемого размещения объекта
- Номера поворотных точек границы
- Граница территории, в отношении которой осуществляется подготовка проекта планировки
- Граница отвода под эксплуатацию
- Граница объектов временного размещения
- Граница существующей полосы отвода автомобильной дороги IV кат. "ст-ца Запорожская-п.Береговой"
- Граница устанавливаемой охранной зоны проектируемой ветроэлектростанции
- Граница охранной зоны подземных кабельных линий связи
- Граница охранной зоны (ЗСО) водоводов
- WTG 22 - обозначение ветроэлектрогенераторов
- Платформы ветроэлектрогенераторов
- Ось проектируемой линии электропередачи распределительной сети ВЭС
- Проектируемая сеть автомобильных дорог с осью
- Зона сельскохозяйственных угодий
- Существующие линии водоснабжения
- Существующие линии связи

Примечания:

Линейный объект размещается в границах территории зоны сельскохозяйственных угодий Запорожского сельского поселения Темрюкского района, за границами населенных пунктов, на земельном участке с кадастровым номером 23-30/0103007-90, находящемся в собственности субъекта РФ Краснодарского края.

В месте проектируемого примыкания сети автомобильных дорог ветроэлектростанции (съезда), линейный объект примыкает к автомобильной дороге регионального значения IV кат. "ст-ца Запорожская-п.Береговой".

Линейный объект пересекает существующие линейные объекты: линии связи ПАО "Ростелеком", водопровод ГУП КК "Кубаньводкомплекс".

Вид территории для размещения объекта - Зона сельскохозяйственных угодий.

Система координат МСК-23
Система высот Балтийская 1977 г.
Сплошные горизонталы проведены через 0,5 м
Топографическая съемка выполнена ЗАО "НИПИ "ИнжГео" в мае 2019 г.

Разраб.	Бондаренко	03.07.19	Краснодарский край, Темрюкский район, Запорожское сельское поселение	
Проверил	Лидень	03.07.19		
			Документация по планировке территории	
			Граница планировки и проект территории территории для размещения линейного объекта "Строительство ветроэлектростанции мощностью до 90 МВт в районе пос. Береговой Темрюкского района (Береговая ВЭС)"	
Проект планировки территории. Основная часть.		Стадия	Лист	Листов
		П	1	7
Чертеж границ зон планируемого размещения линейных объектов М 1:2000		ЗАО "НИПИ "ИнжГео" г. Краснодар		