


Чертеж границ зон планируемого размещения линейных объектов  
(1:2000)

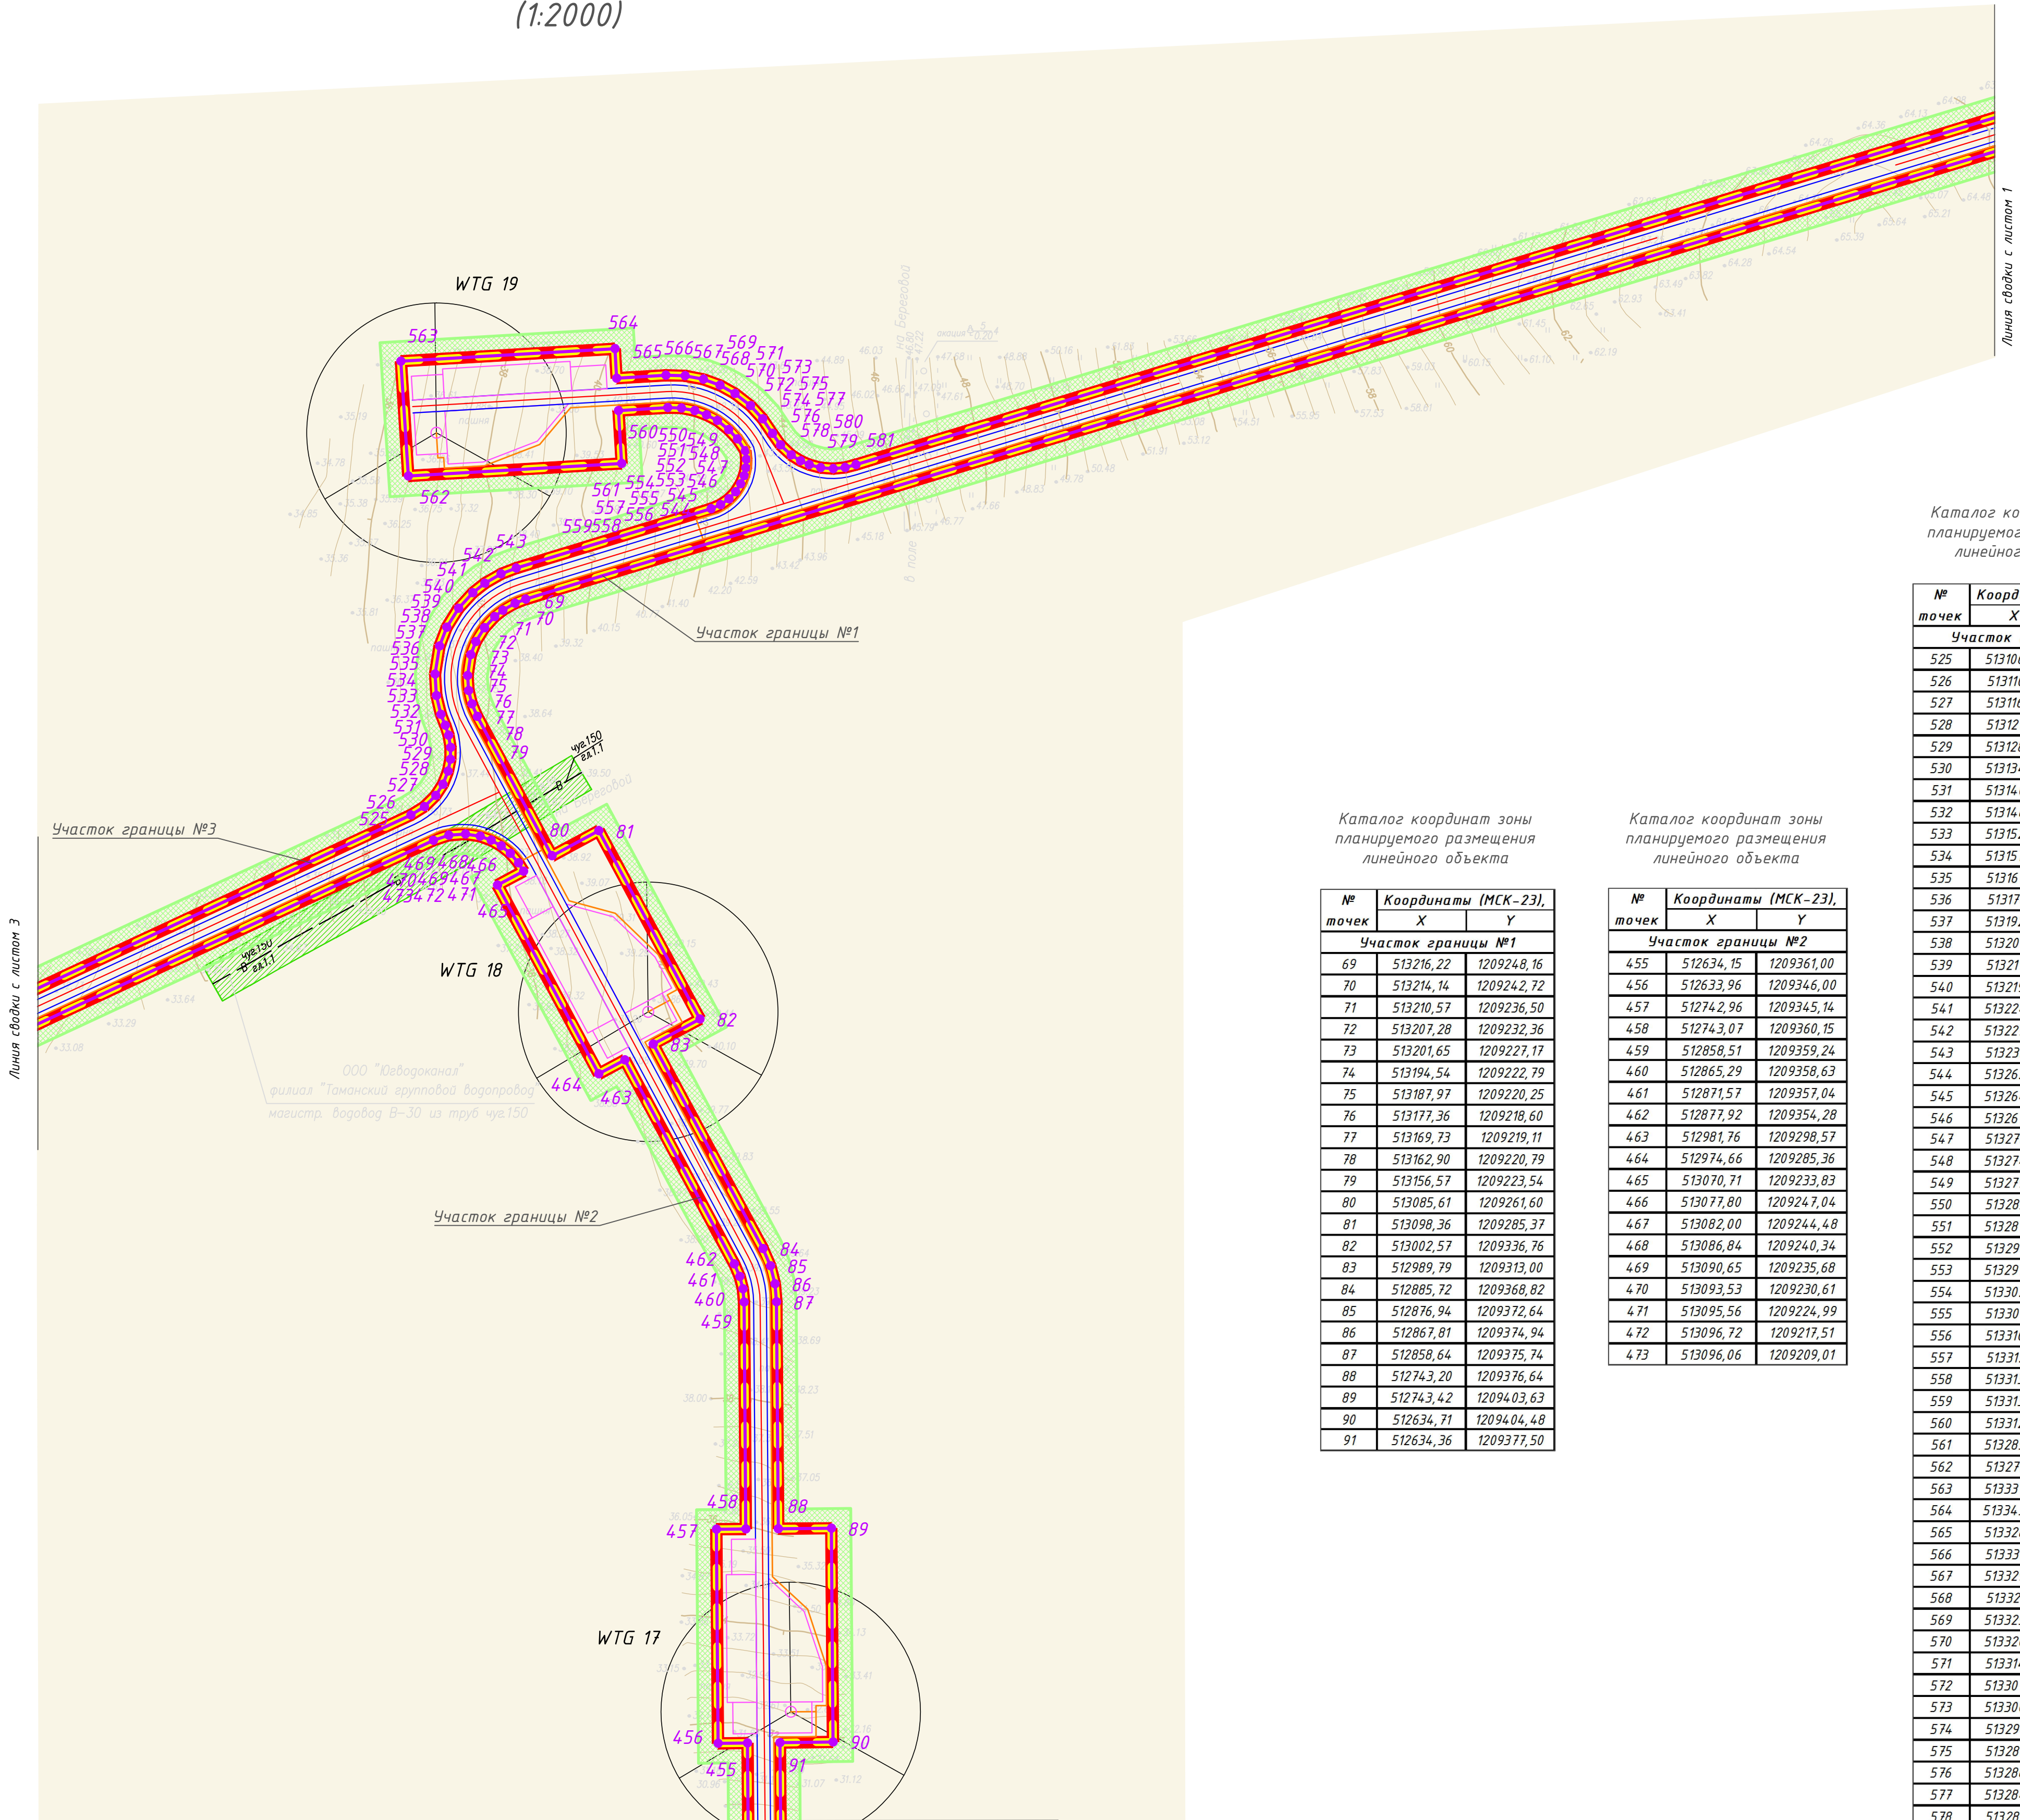

Каталог координат зоны планируемого размещения линейного объекта

№ точек	Координаты (МСК-23),	
	X	Y
Участок границы №3		
525	513106,36	1209189,74
526	513110,61	1209196,63
527	513116,34	1209202,38
528	513121,98	1209206,05
529	513128,69	1209208,67
530	513134,73	1209209,87
531	513140,76	1209209,93
532	513146,96	1209208,97
533	513152,06	1209207,25
534	513157,60	1209205,08
535	513167,19	1209202,74
536	513178,11	1209202,08
537	513192,38	1209204,34
538	513201,90	1209208,02
539	513211,56	1209214,00
540	513219,47	1209221,27
541	513224,28	1209227,35
542	513229,02	1209235,61
543	513232,01	1209243,35
544	513262,22	1209342,49
545	513264,30	1209347,30
546	513267,29	1209351,55
547	513270,81	1209354,91
548	513274,90	1209357,50
549	513279,04	1209359,24
550	513283,01	1209360,14
551	513287,40	1209360,39
552	513291,67	1209359,90
553	513297,74	1209355,86
554	513302,53	1209351,40
555	513307,14	1209345,65
556	513310,00	1209340,08
557	513312,15	1209334,14
558	513313,46	1209327,38
559	513313,66	1209320,43
560	513312,20	1209295,37
561	513285,25	1209296,95
562	513278,91	1209188,46
563	513337,29	1209184,69
564	513343,64	1209293,54
565	513328,67	1209294,41
566	513330,13	1209319,48
567	513329,92	1209329,20
568	513328,11	1209338,53
569	513325,03	1209346,93
570	513320,83	1209354,59
571	513314,70	1209362,47
572	513307,89	1209368,73
573	513300,49	1209373,67
574	513294,71	1209377,73
575	513289,61	1209383,20
576	513286,62	1209387,94
577	513284,68	1209392,34
578	513283,14	1209398,17
579	513282,62	1209404,59
580	513283,21	1209410,60
581	513284,68	1209416,18

Каталог координат зоны планируемого размещения линейного объекта

№ точек	Координаты (МСК-23),	
	X	Y
Участок границы №1		
69	513216,22	1209248,16
70	513214,14	1209242,72
71	513210,57	1209236,50
72	513207,28	1209232,36
73	513201,65	1209227,17
74	513194,54	1209222,79
75	513187,97	1209220,25
76	513177,36	1209218,60
77	513169,73	1209219,11
78	513162,90	1209220,79
79	513156,57	1209223,54
80	513085,61	1209261,60
81	513098,36	1209285,37
82	513002,57	1209336,76
83	512989,79	1209313,00
84	512885,72	1209368,82
85	512876,94	1209372,64
86	512867,81	1209374,94
87	512858,64	1209375,74
88	512743,20	1209376,64
89	512743,42	1209403,63
90	512634,71	1209404,48
91	512634,36	1209377,50


Каталог координат зоны планируемого размещения линейного объекта

№ точек	Координаты (МСК-23),	
	X	Y
Участок границы №2		
455	512634,15	1209361,00
456	512633,96	1209346,00
457	512742,96	1209345,14
458	512743,07	1209360,15
459	512858,51	1209359,24
460	512865,29	1209358,63
461	512871,57	1209357,04
462	512877,92	1209354,28
463	512981,76	1209298,57
464	512974,66	1209285,36
465	513070,71	1209233,83
466	513077,80	1209247,04
467	513082,00	1209244,48
468	513086,84	1209240,34
469	513090,65	1209235,68
470	513093,53	1209230,61
471	513095,56	1209224,99
472	513096,72	1209217,51
473	513096,06	1209209,01

Условные обозначения:

- Граница зоны планируемого размещения объекта
- Номера поворотных точек границы зоны планируемого размещения объекта
- Граница территории, в отношении которой осуществляется подготовка проекта планировки
- Граница отвода под эксплуатацию
- Граница объектов временного размещения
- Граница существующей полосы отвода автомобильной дороги IV кат. "ст-ца Запорожская-Побережской"
- Граница устанавливаемой охранной зоны проектируемой ветроэлектростанции
- Граница охранной зоны подземных кабельных линий связи
- Граница охранной зоны (ЗСО) водопроводов
- обозначение ветроэлектрогенераторов
- обозначение платформ ветроэлектрогенераторов
- ось проектируемой линии электропередачи распределительной сети ВЭС
- проектируемая сеть автомобильных дорог с осью
- Зона сельскохозяйственных угодий
- Существующие линии водоснабжения
- Существующие линии связи

Схема совмещения (сводки) листов

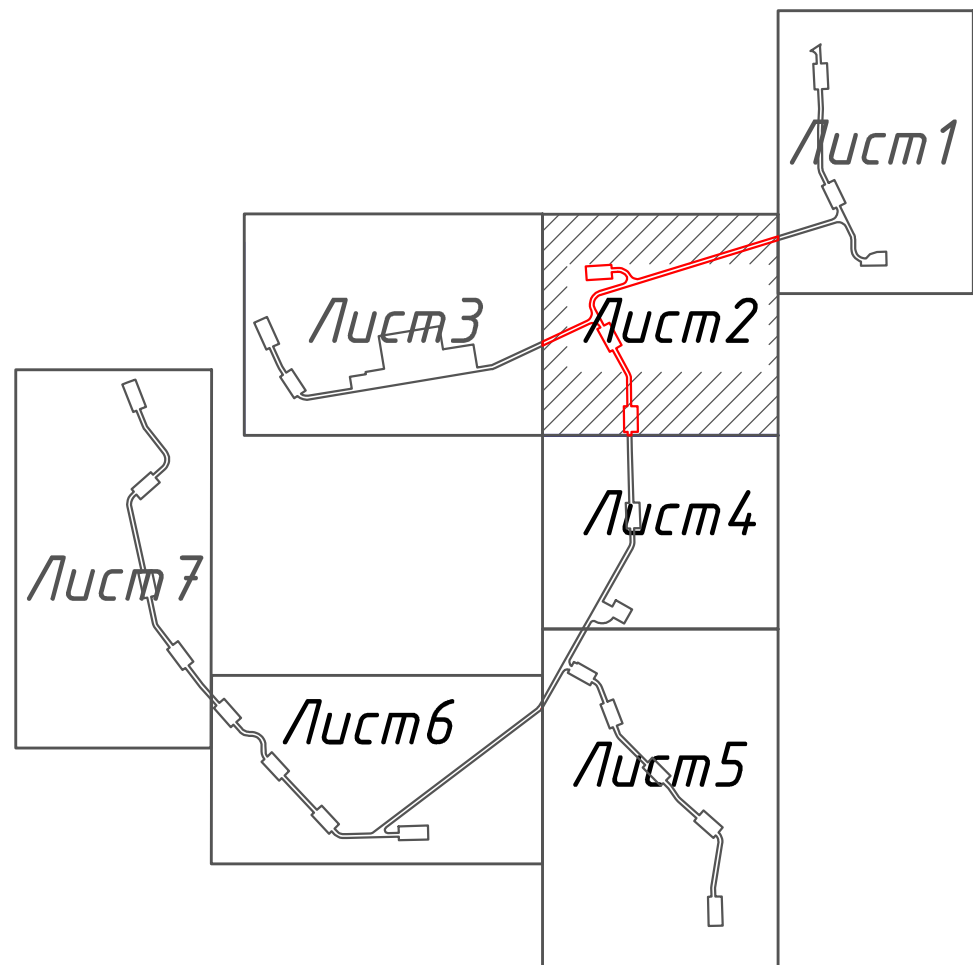

Примечания:

Линейный объект размещается в границах территории зоны сельскохозяйственных угодий Запорожского сельского поселения Темрюкского района, за границами населенных пунктов, на земельном участке с кадастровым номером 23-30-0103007-90, находящемся в собственности субъекта РФ Краснодарского края.  
В месте проектируемого примыкания сети автомобильных дорог ветроэлектростанции (съезда), линейный объект примыкает к автомобильной дороге регионального значения IV кат. "ст-ца Запорожская-Побережской".  
Линейный объект пересекает существующие линейные объекты: линии связи ПАО "Ростелеком", водопровод ГУП КК "Кубаньводоканал".  
Вид территории для размещения объекта - Зона сельскохозяйственных угодий.

Система координат МСК-23  
Система высот Балтийская 1977 г.  
Сплошные горизонталы проведены через 0,5 м  
Топографическая съемка выполнена ЗАО "НИИПИ "Инжгео" в мае 2019 г.

Разраб.	Бондаренко	03.07.19	Краснодарский край, Темрюкский район, Запорожское сельское поселение						
Проверил	Пивень	03.07.19							
			Документация по планировке территории						
			(Проект планировки и проекта межевания территории) для размещения линейного объекта: "Строительство ветроэлектростанции мощностью до 90 МВт в районе поселка Бережовый Темрюкского района (Бережовая ВЭС)"						
			Проект планировки территории. Основная часть.	Стадия	Лист	Листов			
				П	2	7			
			Чертеж границ зон планируемого размещения линейных объектов М 1:2000	ЗАО "НИПИ "ИнжГео" г. Краснодар					
Формат А1									