СХЕМА РАЗМЕЩЕНИЯ ИНЖЕНЕРНЫХ СЕТЕЙ И СООРУЖЕНИЙ. М 1:1 000.

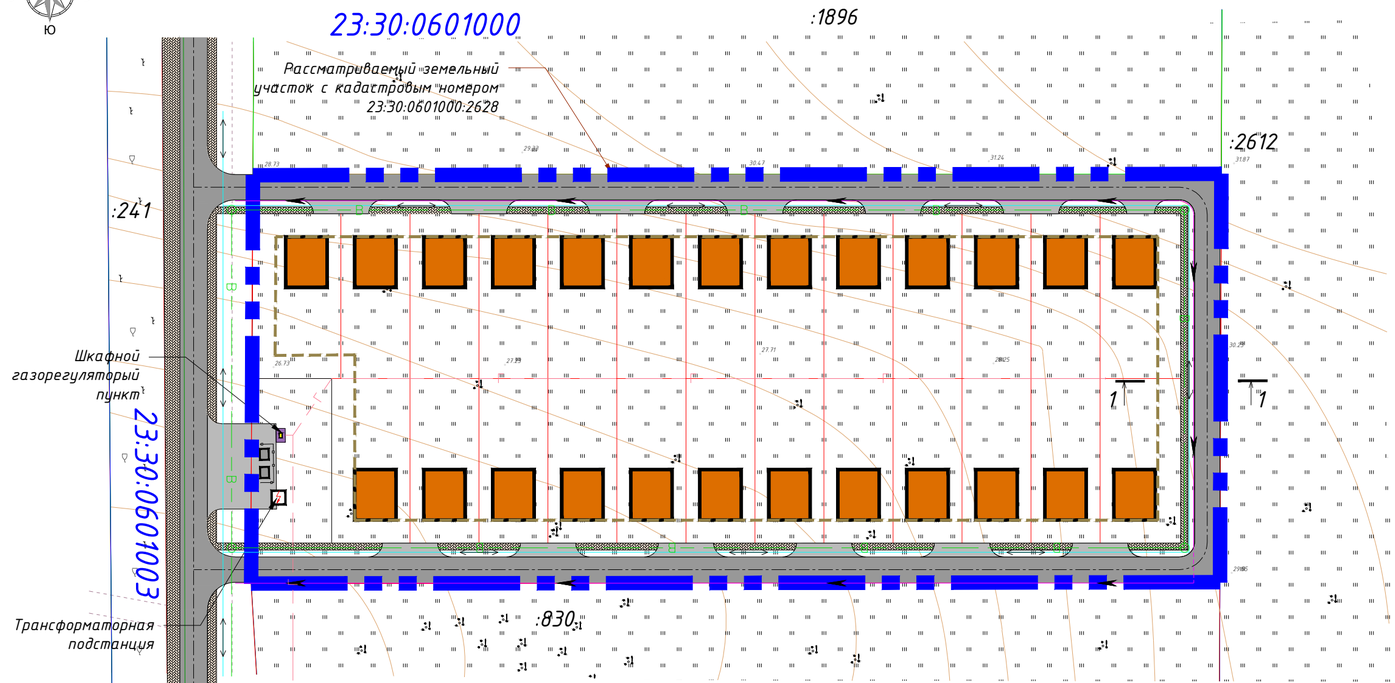

УСЛОВНЫЕ ОБОЗНАЧЕНИЯ

	Граница участка проекта планировки (1.87 га)
	Проектируемая красная линия
	Проектируемые земельные участки
	Проектируемые транспортно-пешеходные связи
	Проектируемые подъездные пути
	Существующая грунтовая дорога
	Земельные участки, поставленные на кадастровый учет
:2612	Кадастровый номер существующего земельного участка
	Границы кадастровых кварталов
23:30:0601000	Кадастровые номера существующих кварталов
	Линии регулирования застройки
	Проектируемые индивидуальные жилые дома
	Шкафной газорегуляторный пункт проектируемый
	Трансформаторная подстанция проектируемая
	Мусорные контейнеры
	Ливневая канализация открытого типа проектируемая
	Сети электроснабжения и уличного освещения проектируемые
Г	Сети газопровода проектируемые
В	Сети водопровода проектируемые

ПОПЕРЕЧНЫЙ ПРОФИЛЬ УЛИЦЫ

1 – 1

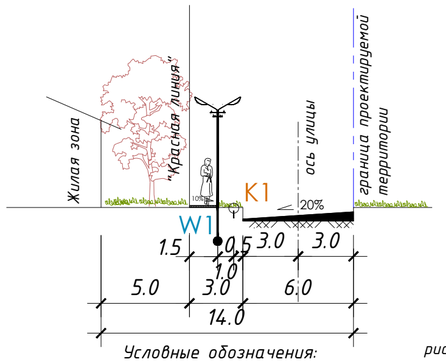

Условные обозначения: рис. 1

K1 – сети дождевой канализации проектируемые

W1 – сети электроснабжения и уличного освещения проектируемые

ЛИВНЕВАЯ КАНАЛИЗАЦИИ ОТКРЫТОГО ТИПА

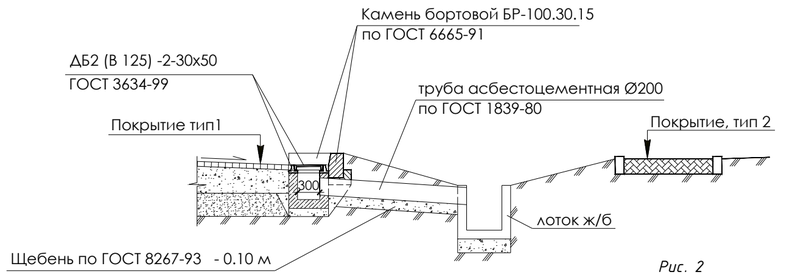

Рис. 2

Конструкция дорожных одежд

ОСНОВНАЯ УЛИЦА , тип 1

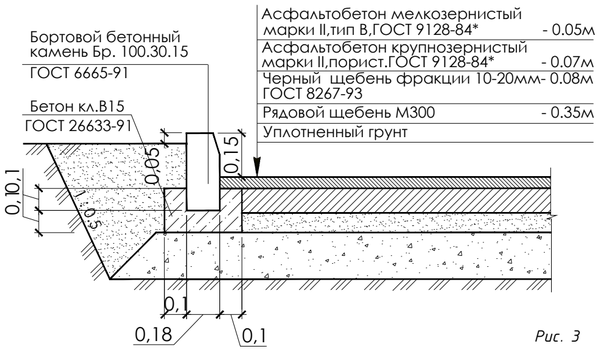

Рис. 3

ПРИМЕЧАНИЯ:

1. Схема размещения инженерных сетей и сооружений разработана в соответствии с картой инженерной инфраструктуры территории Генрального плана Таманского сельского поселения Темрюкского района, выполненной ООО "Архземинвестпроект" в г. Краснодаре в 2017 г.

2. Размещение инженерных коммуникаций уточнить на стадии рабочего проектирования после получения соответствующих технических условий.

3. Расстояние между подземными сетями см. на рис. 1.

						2018–39–ПП	
						Проект планировки и проект межевания для земельного участка с кадастровым номером 23:30:0601000:2628 в кадастровом квартале 23:30:0601000 по адресу: Краснодарский край, Темрюкский район, в границах АФ "Южная" ЗАО	
Изм.	Кол уч	Лист	№ док.	Подп.	Дата		
ГИП		Яковенко			02.19	Проект планировки территории	Стадия: П; Лист: 9; Листов:
Н. контр.		Кушнерева			02.19		
Разраб.		Кушнерева			02.19	Схема размещения инженерных сетей и сооружений. М 1:1 000	ИП Кушнерева Д.Н. ИНН 235206631229 ОГРНИП 317237500035767