


СХЕМА РАЗМЕЩЕНИЯ ИНЖЕНЕРНЫХ СЕТЕЙ И СООРУЖЕНИЙ. М 1:1 000.

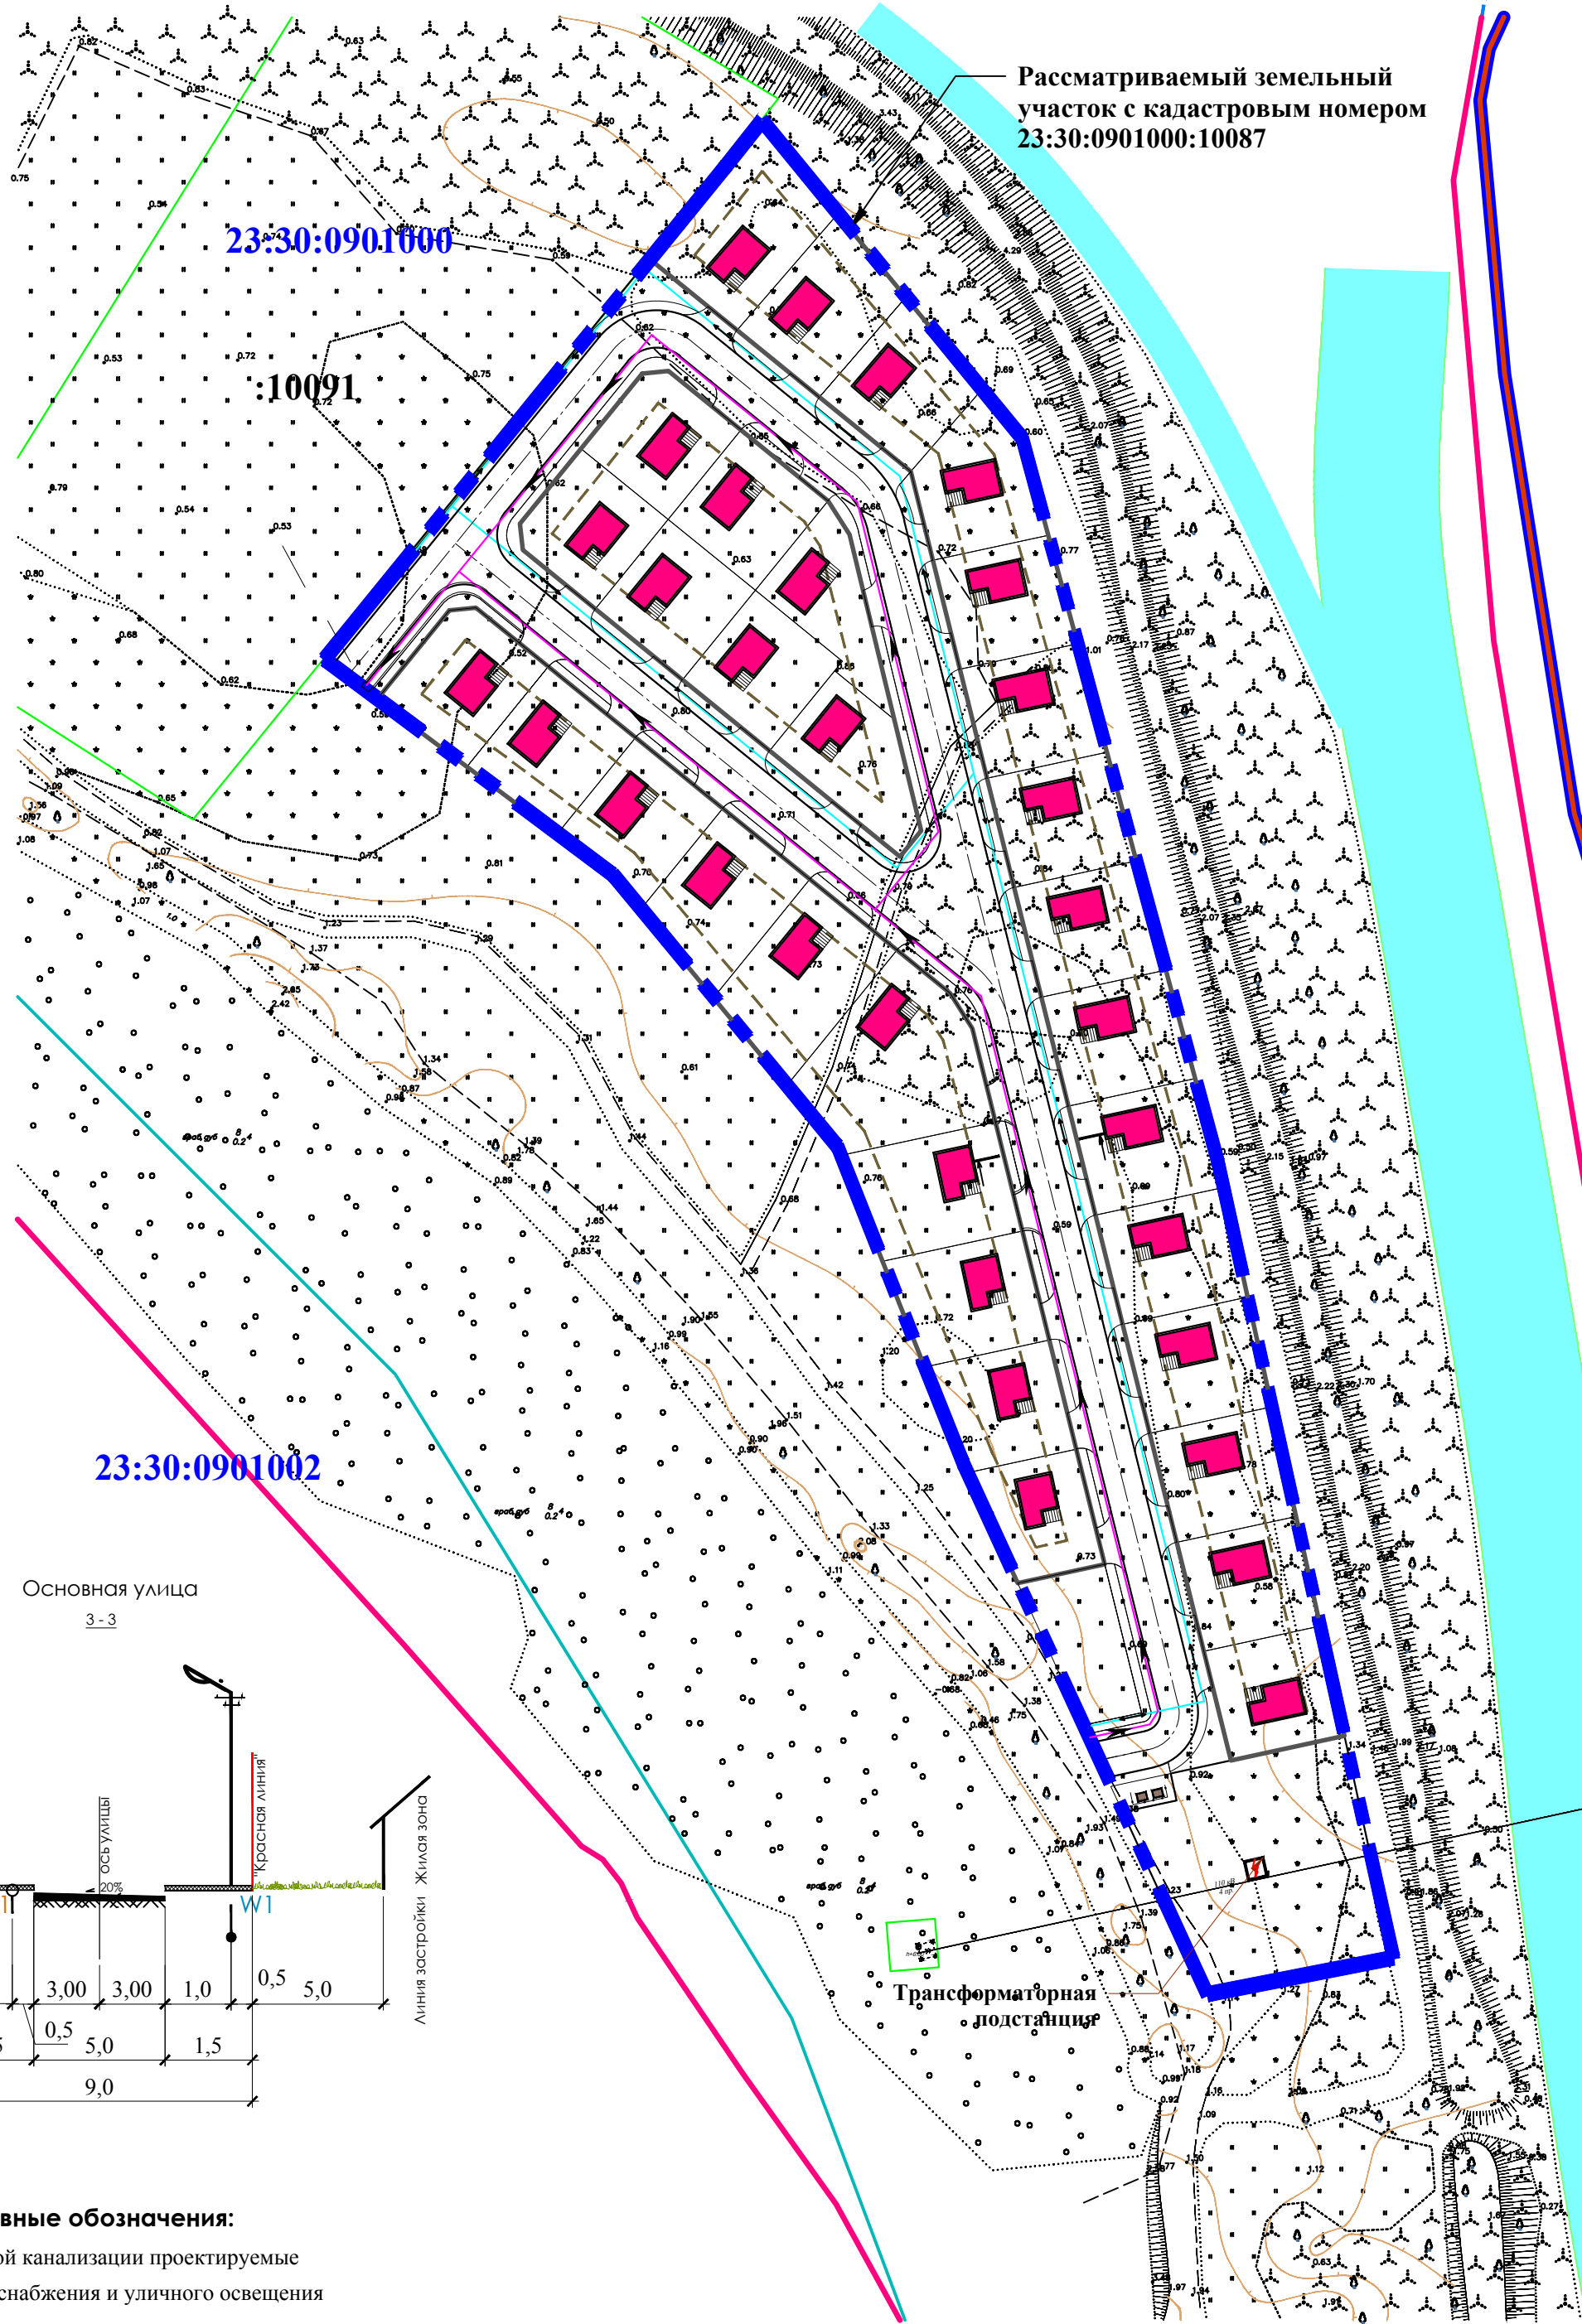

Рассматриваемый земельный
участок с кадастровым номером
23:30:0901000:10087


23:30:0901000

:10091

23:30:0901002

Основная улица
3-3

Трансформаторная
подстанция

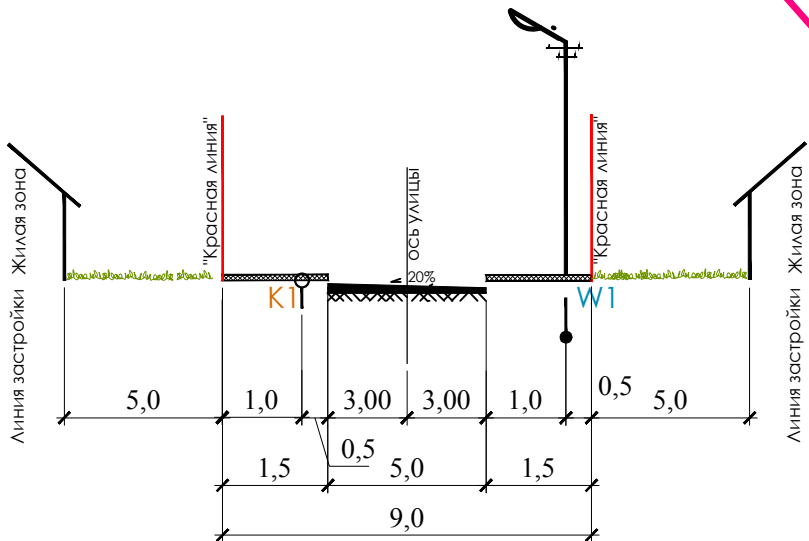


Условные обозначения:


- K1 - сети дождевой канализации проектируемые
W1 - сети электроснабжения и уличного освещения проектируемые

Конструкция дорожных одежд

ОСНОВНАЯ УЛИЦА, тип 1

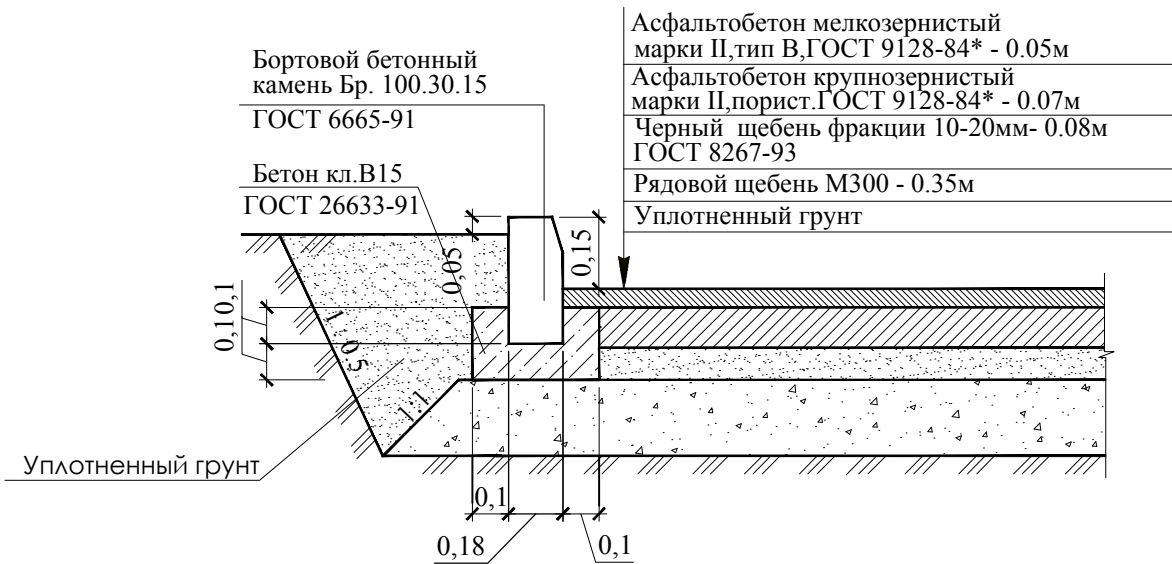

ЛИВНЕВАЯ КАНАЛИЗАЦИИ ОТКРЫТОГО ТИПА

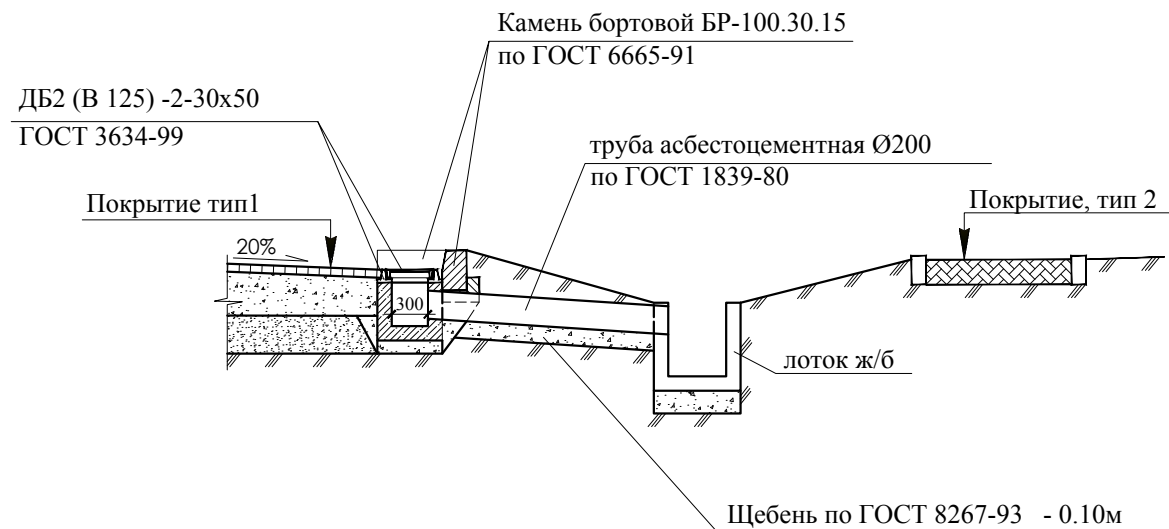

УСЛОВНЫЕ ОБОЗНАЧЕНИЯ

	Граница Старотитаровского сельского поселения		Проектируемые земельные участки
	Граница участка проекта планировки (1,87 га)		Водная поверхность
	Проектируемые красные линии		Существующая автомобильная дорога местного значения
	Проектируемые транспортно-пешеходные связи		Линии регулирования застройки
	Земельные участки, поставленные на кадастровый учет		Индивидуальный жилой дачный дом
	Кадастровый номер земельного участка		Существующие ВЛ 110 кВ
	Границы кадастровых кварталов		Трансформаторная подстанция проектируемая
	Кадастровые номера существующих кварталов		Ливневая канализация открытого типа проектируемая
			Сети электроснабжения и уличного освещения проектируемые

1. Схема размещения инженерных сетей и сооружений разработана на топографической основе, выполненной ООО "ГеоСтройИзыскания" в 2017 г.
2. Размещение инженерных коммуникаций уточнить на стадии рабочего проектирования после получения соответствующих технических условий.

						19-2017-ПП			
						Проект планировки и проект межевания территории с кадастровым номером 23:30:0901000:10087, расположенной по адресу: Краснодарский край, Темрюкский район, в земельном массиве ОАО АФ "Восход"			
Изм.	Кол.уч.	Лист	№ док.	Подп.	Дата	Проект планировки территории	Марка	Лист	Листов
ГАП		Макицкова			12.18		П	7	1
Норм. контр.		Шевцова			12.18	Схема размещения инженерных сетей и сооружений. М 1:1 000.	ООО "Архитектура и градостроительство"		
Разработал		Шевцова			12.18				