


СХЕМА ГРАНИЦ ТЕРРИТОРИЙ ОБЪЕКТОВ КУЛЬТУРНОГО НАСЛЕДИЯ, СОВМЕЩЕННАЯ СО СХЕМОЙ ГРАНИЦ ЗОН С ОСОБЫМИ УСЛОВИЯМИ ИСПОЛЬЗОВАНИЯ ТЕРРИТОРИИ. М 1:1 000.

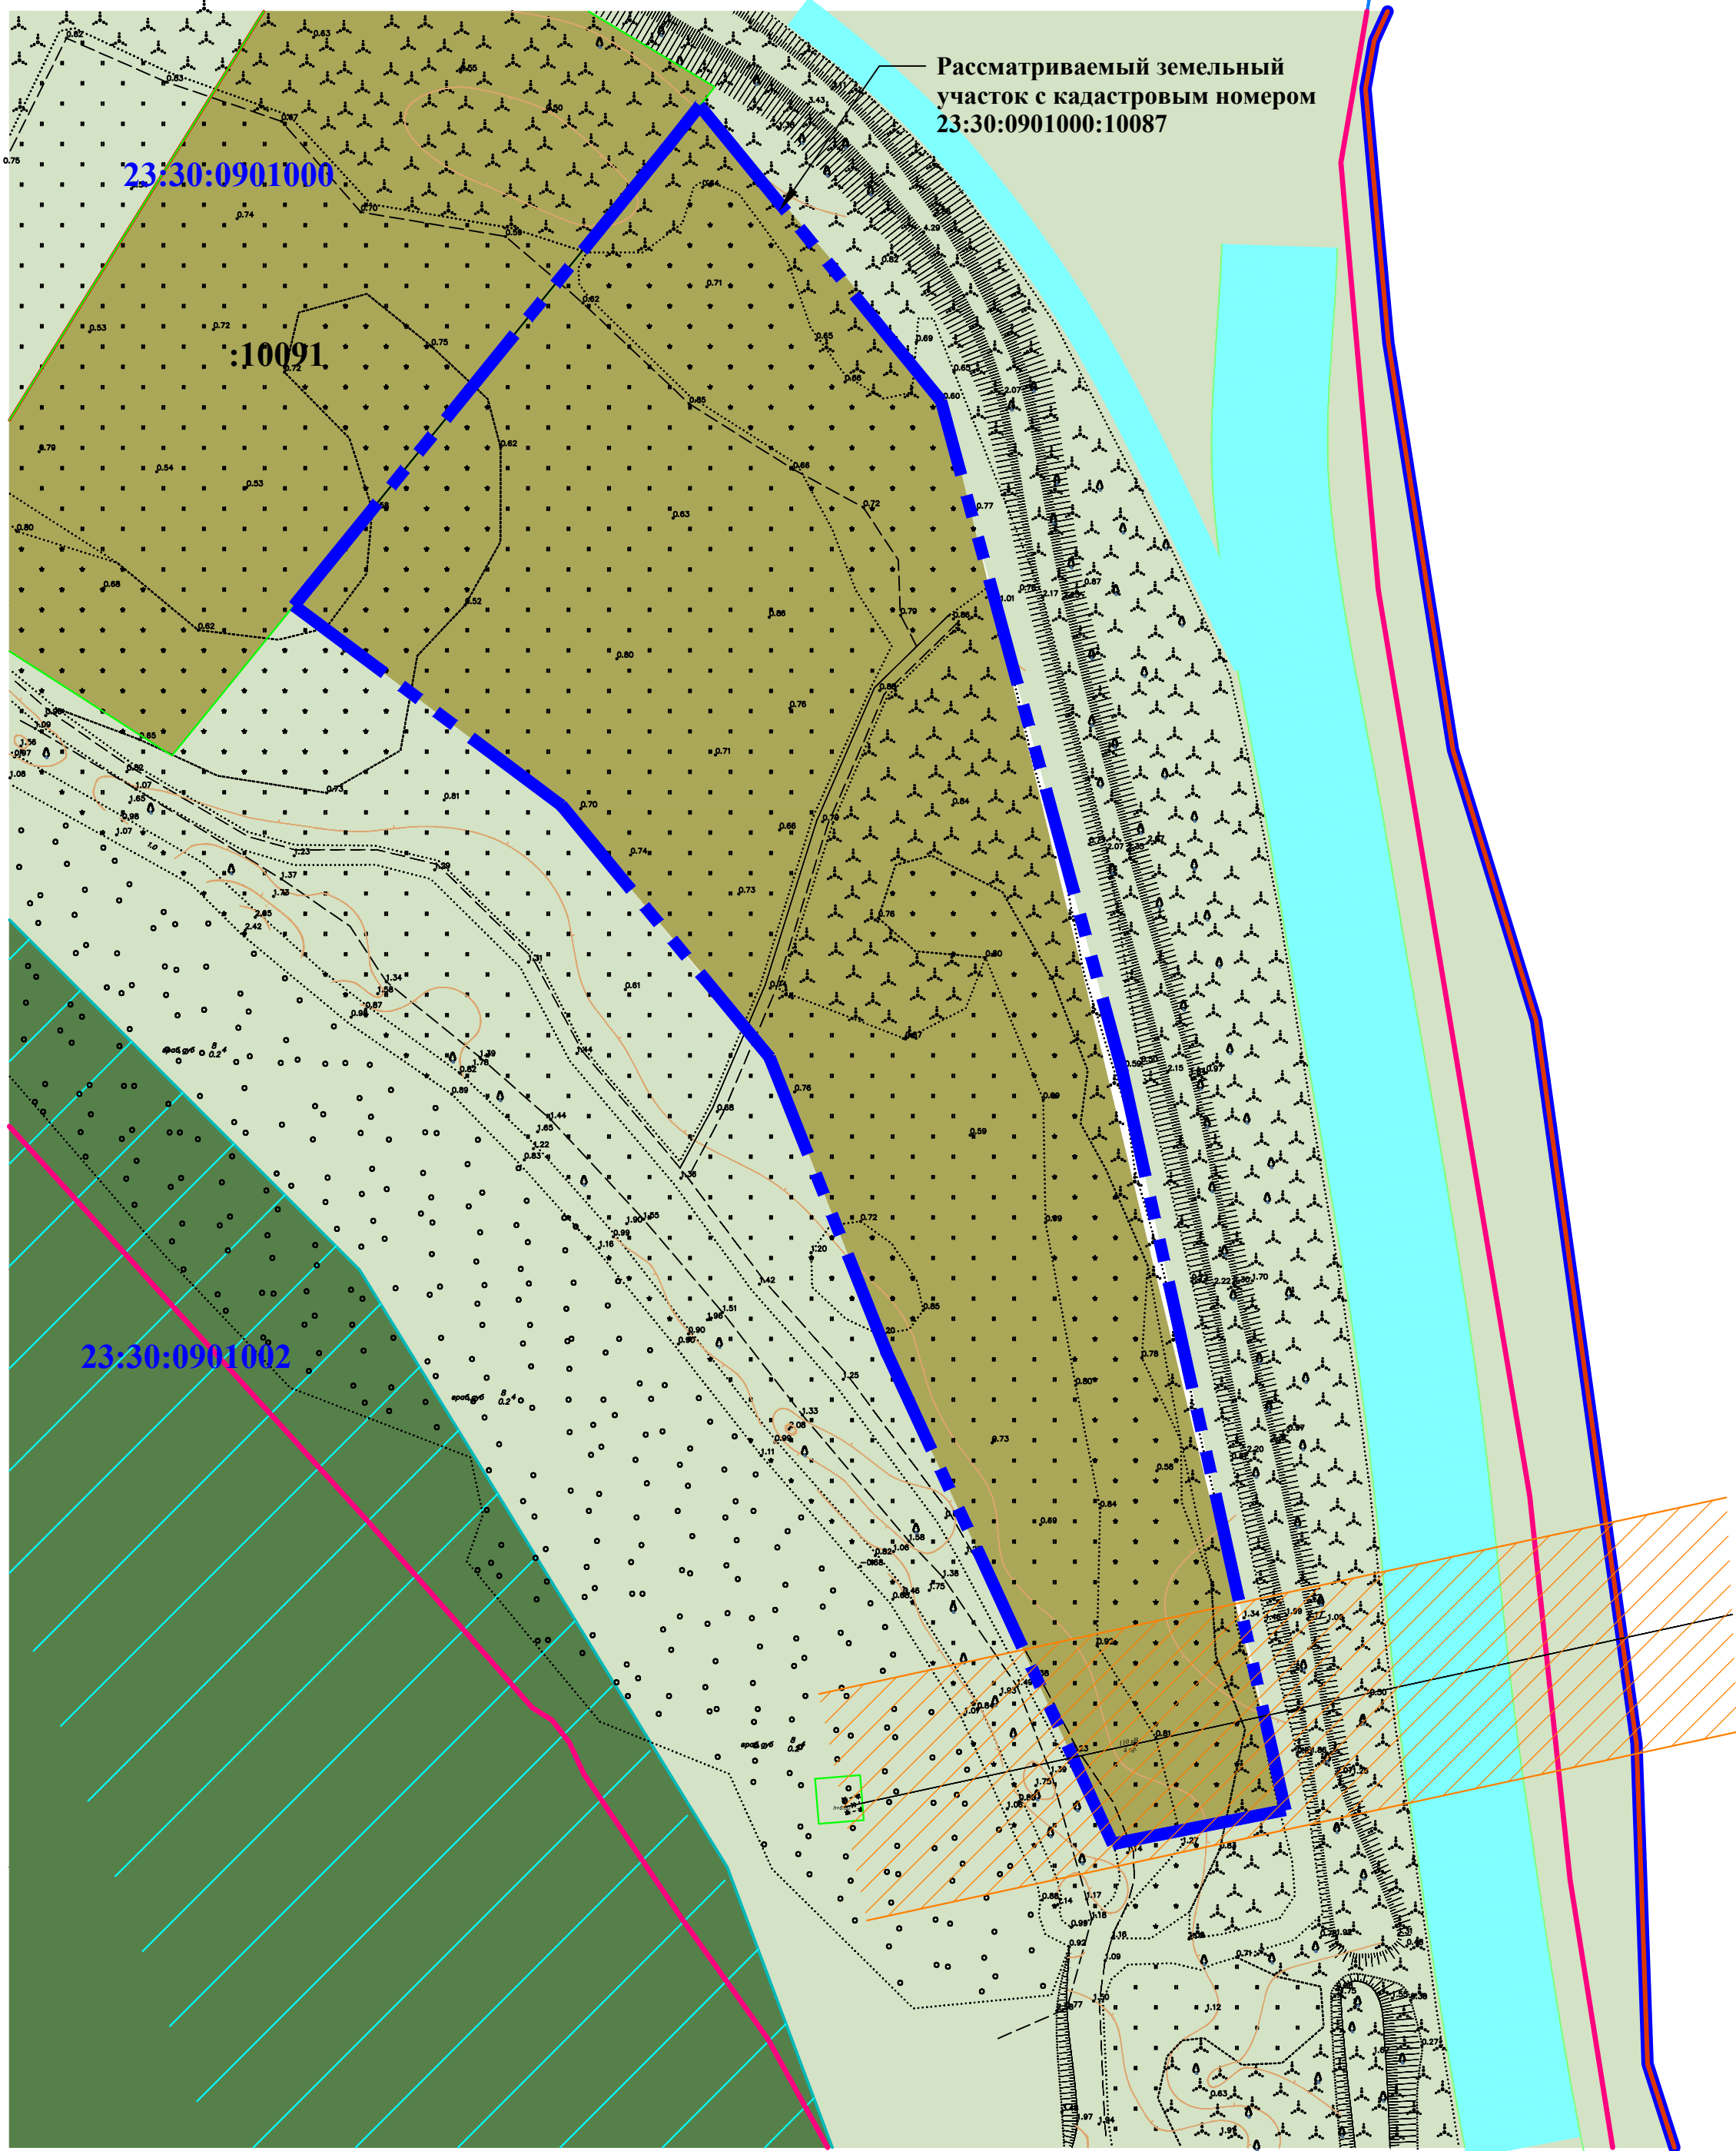

УСЛОВНЫЕ ОБОЗНАЧЕНИЯ

	Граница Старотитаровского сельского поселения
	Граница участка проекта планировки (1,87 га)
	Земельные участки, поставленные на кадастровый учет
	Кадастровый номер земельного участка
	Границы кадастровых кварталов
	Кадастровые номера существующих кварталов
	Территория земель сельскохозяйственного использования
	Зона дачного некоммерческого товарищества (проект.)
	Природоохранная территория
	Водная поверхность
	Существующая автомобильная дорога местного значения
	Существующие ВЛ 110 кВ
	Охранная зона существующих линейных объектов инженерной инфраструктуры

ПРИМЕЧАНИЯ:

1. Схема границ территорий объектов культурного наследия, совмещенная со схемой границ зон с особыми условиями использования территории для проекта планировки с проектом межевания земельного участка с кадастровым номером 23:30:0901000:10087 для ведения дачного хозяйства, расположенного по адресу: Краснодарский край, Темрюкский район, в земельном массиве ОАО АФ "Восход" выполнена на основании заключения Управления государственной охраны объектов культурного наследия Краснодарского края № 78-8704/17-01-18 от 03.10.17 г.
2. Схема разработана на топографической основе, выполненной ООО "ГеоСтройИзыскания" в 2017 г.
3. В случае если при строительных работах на указанном участке будут обнаружены какие-либо предметы археологии, необходимо остановить все работы на участке, вызвать представителя управления государственной охраны объектов культурного наследия Краснодарского края и провести дополнительное согласование с Управлением государственной охраны объектов культурного наследия Краснодарского края.

Согласовано					
Инд. № подл.	Подп. и дата	Взам. инв. №			

						19-2017-ПМ			
						Проект планировки и проект межевания территории с кадастровым номером 23:30:0901000:10087, расположенной по адресу: Краснодарский край, Темрюкский район, в земельном массиве ОАО АФ "Восход"			
Изм.	Кол.уч.	Лист	№ док.	Подп.	Дата	Проект межевания территории	Марка	Лист	Листов
ГАП		Маклицова			12.18		П	2	1
Норм. контр.		Шевцова			12.18	Схема границ территорий объектов культурного наследия, совмещенная со схемой границ зон с особыми условиями использования территории. М 1:1 000.	ООО "Архитектура и градостроительство"		
Разработал		Шевцова			12.18				