


Чертеж границ зон планируемого размещения линейных объектов
(1:2000)

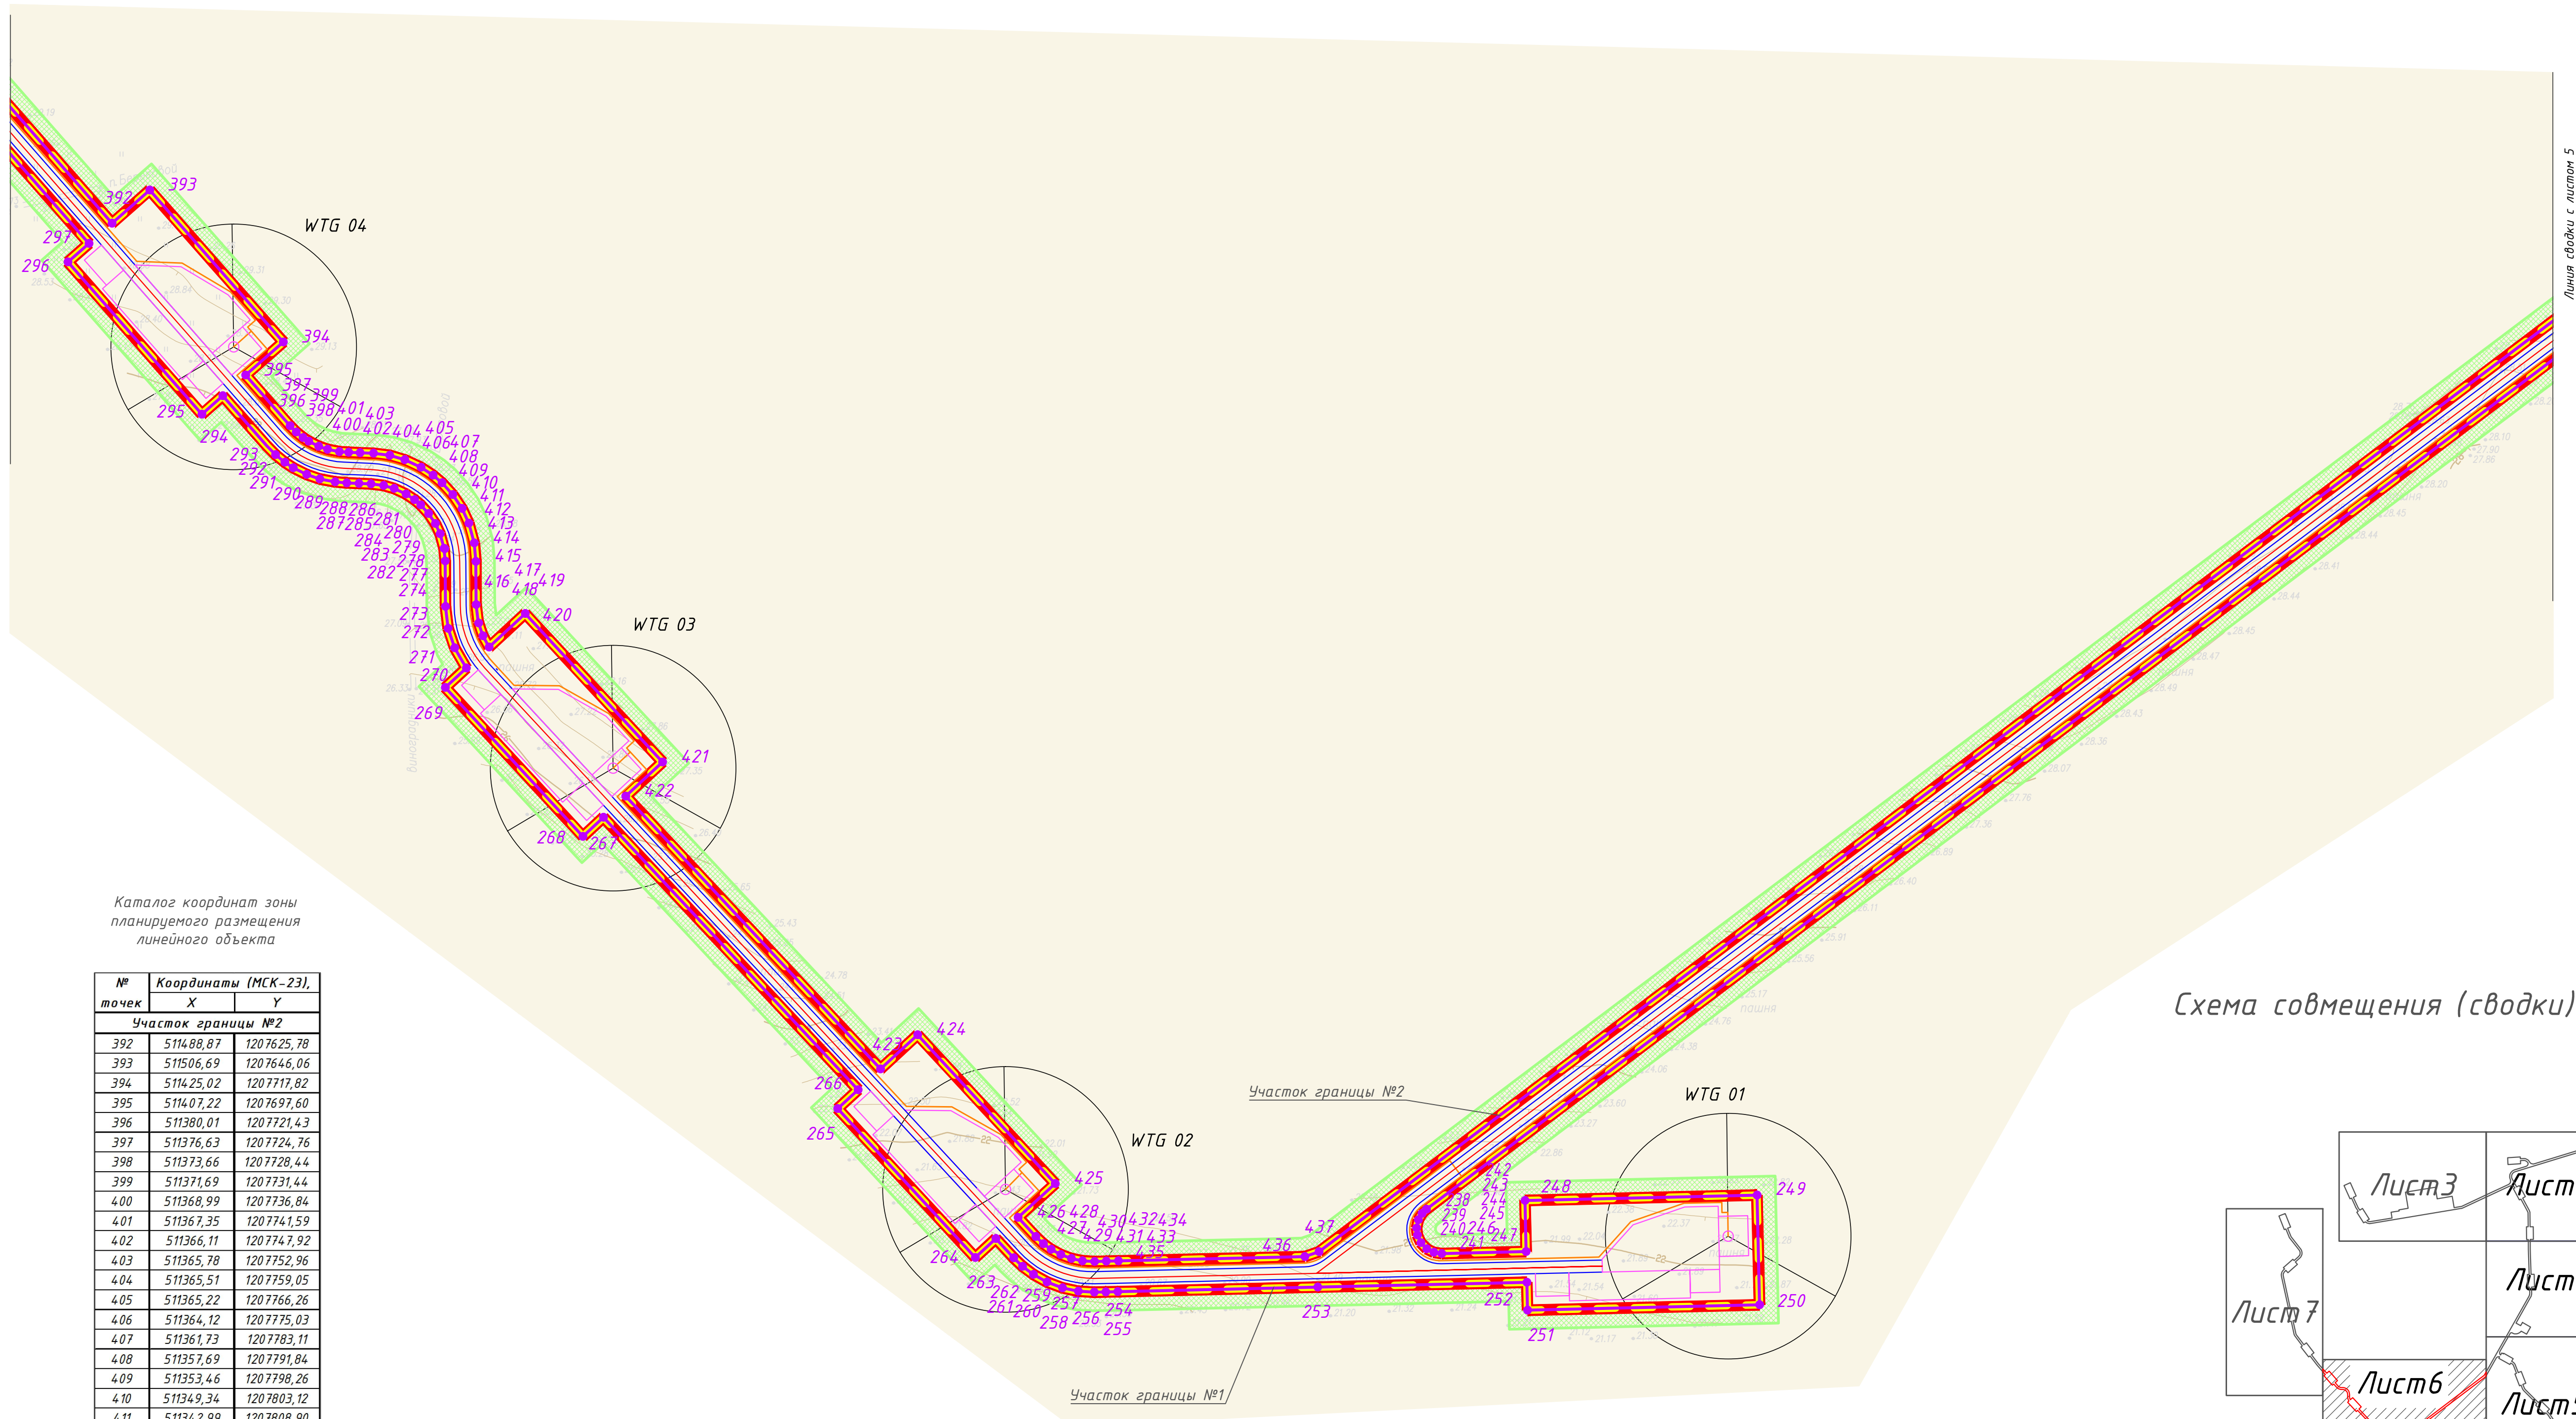

Каталог координат зоны планируемого размещения линейного объекта

№ точек	Координаты (МСК-23),	
	X	Y
Участок границы №1		
238	510958,94	1208332,15
239	510956,68	1208329,81
240	510953,22	1208327,80
241	510948,80	1208326,89
242	510944,99	1208327,32
243	510940,91	1208329,10
244	510937,62	1208332,38
245	510935,74	1208336,12
246	510935,12	1208340,43
247	510936,16	1208385,76
248	510963,64	1208385,13
249	510966,52	1208509,83
250	510907,54	1208511,19
251	510904,67	1208386,49
252	510919,67	1208386,14
253	510917,09	1208273,77
254	510914,63	1208166,25
255	510914,48	1208159,86
256	510914,34	1208153,61
257	510914,87	1208145,02
258	510916,67	1208136,56
259	510919,79	1208128,28
260	510923,88	1208120,94
261	510928,23	1208115,13
262	510932,78	1208110,35
263	510943,16	1208100,76
264	510932,98	1208089,75
265	511012,99	1208015,75
266	511023,15	1208026,74
267	511169,53	1207889,90
268	511159,32	1207878,88
269	511239,34	1207804,87
270	511249,80	1207816,18
271	511260,65	1207809,92
272	511271,07	1207806,45
273	511282,88	1207804,97
274	511307,31	1207804,83
275	511314,11	1207804,23
276	511321,94	1207802,08
277	511327,45	1207799,51
278	511332,82	1207795,93
279	511337,49	1207791,67
280	511340,28	1207788,37
281	511343,30	1207783,80
282	511346,28	1207777,39
283	511347,91	1207771,71
284	511348,77	1207764,87
285	511349,04	1207758,46
286	511349,32	1207751,94
287	511349,87	1207745,60
288	511351,41	1207737,40
289	511353,82	1207730,36
290	511357,41	1207723,19
291	511360,39	1207718,64
292	511364,45	1207713,63
293	511369,14	1207709,02
294	511396,11	1207685,32
295	511386,20	1207674,07
296	511468,08	1207602,12
297	511477,98	1207613,39

Каталог координат зоны планируемого размещения линейного объекта

№ точек	Координаты (МСК-23),	
	X	Y
Участок границы №2		
392	511488,87	1207625,78
393	511506,69	1207646,06
394	511425,02	1207717,82
395	511407,22	1207697,60
396	511380,01	1207721,43
397	511376,63	1207724,76
398	511373,66	1207728,44
399	511371,69	1207731,44
400	511368,99	1207736,84
401	511367,35	1207741,59
402	511366,11	1207747,92
403	511365,78	1207752,96
404	511365,51	1207759,05
405	511365,22	1207766,26
406	511364,12	1207775,03
407	511361,73	1207783,11
408	511357,69	1207791,84
409	511353,46	1207798,26
410	511349,34	1207803,12
411	511342,99	1207808,90
412	511335,53	1207813,88
413	511327,63	1207817,56
414	511317,02	1207820,46
415	511307,38	1207821,32
416	511283,90	1207821,46
417	511274,66	1207822,56
418	511267,14	1207825,09
419	511261,11	1207828,40
420	511279,06	1207847,81
421	511199,25	1207921,63
422	511180,92	1207901,84
423	511034,29	1208038,78
424	511052,70	1208058,69
425	510972,69	1208132,69
426	510954,55	1208112,70
427	510944,24	1208122,23
428	510940,37	1208126,33
429	510937,35	1208130,50
430	510934,55	1208135,67
431	510932,46	1208141,34
432	510931,21	1208147,30
433	510930,85	1208153,84
434	510930,99	1208160,11
435	510931,14	1208166,59
436	510933,43	1208266,79
437	510936,10	1208274,47


Условные обозначения:

- Граница зоны планируемого размещения объекта
- Номера поворотных точек границы зоны планируемого размещения объекта
- Граница территории, в отношении которой осуществляется подготовка проекта планировки
- Граница отвода под эксплуатацию
- Граница объектов временного размещения
- Граница существующей полосы отвода автомобильной дороги IVкат. "ст-ца Запорожская-п.Береговой"
- Граница устанавливаемой охранной зоны проектируемой ветроэлектростанции
- Граница охранной зоны подземных кабельных линий связи
- Граница охранной зоны (ЗСО) водоводов
- WTG 22 - обозначение ветроэлектрогенераторов
- обозначение платформ ветроэлектрогенераторов
- ось проектируемой линии электропередачи распределительной сети ВЭС
- проектируемая сеть автомобильных дорог с осью
- Зона сельскохозяйственных угодий
- Существующие линии водоснабжения
- Существующие линии связи

Примечания:

Линейный объект размещается в границах территории зоны сельскохозяйственных угодий Запорожского сельского поселения Темрюкского района, за границами населенных пунктов, на земельном участке с кадастровым номером 23-30-0103007-90, находящемся в собственности субъекта РФ Краснодарского края.
В месте проектируемого примыкания сети автомобильных дорог ветроэлектростанция (съезда), линейный объект примыкает к автомобильной дороге регионального значения IVкат. "ст-ца Запорожская-п.Береговой".
Линейный объект пересекает существующие линейные объекты: линии связи ЛАО "Ростелеком"; водопровод ГЧП КК "Кубаньводкомплекс".
Вид территории для размещения объекта - Зона сельскохозяйственных угодий.
Система координат МСК-23
Система высот Балтийская 1977г.
Сплошные горизонталы проведены через 0,5 м
Топографическая съемка выполнена ЗАО "НИПИ "ИнжГео" в мае 2019 г.

Схема совмещения (сводки) листов

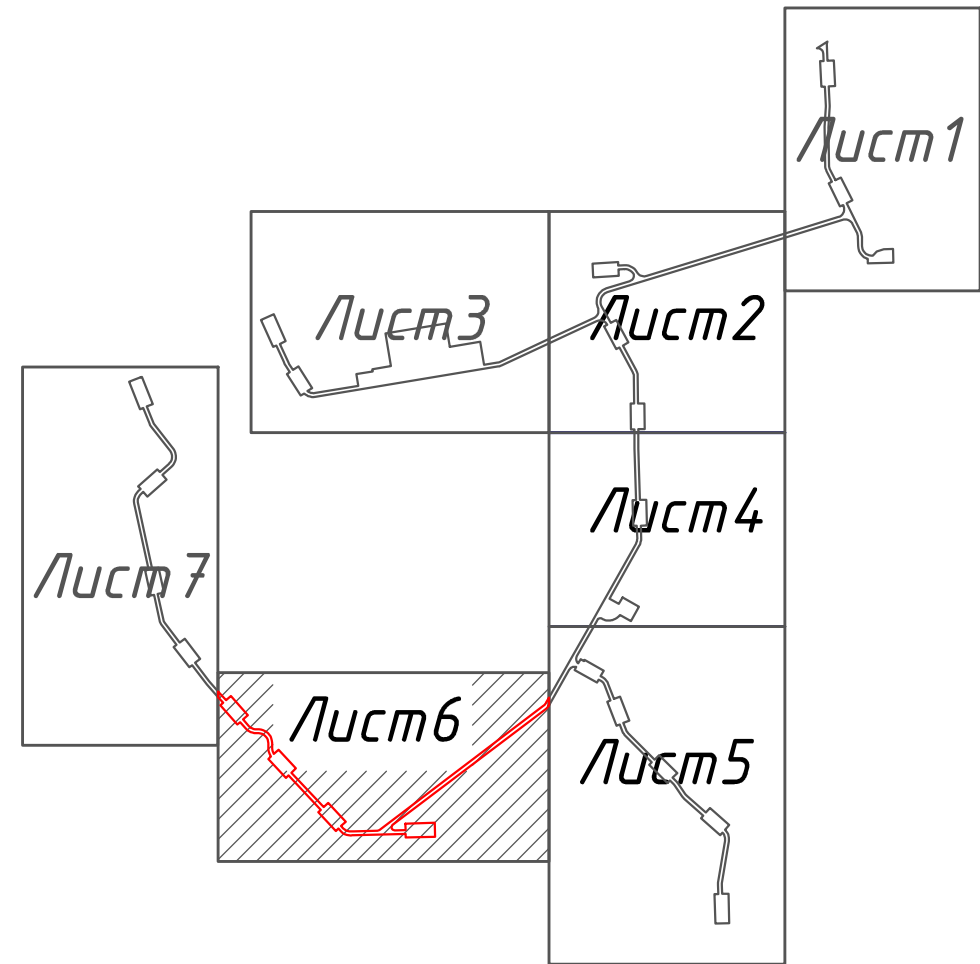

Разраб.	Бондаренко	03.07.19	Краснодарский край, Темрюкский район, Запорожское сельское поселение		
Проверил	Пивень	03.07.19			
			Документация по планировке территории		
			(проект планировки и проекта межевания территории) для размещения линейного объекта "Строительство ветроэлектростанции мощностью до 90 МВт в районе поселка Береговой Темрюкского района (Береговая ЗСХ)"		
			Проект планировки территории.	Статус	Лист
			Основная часть.	П	6
			Чертеж границ зон планируемого размещения линейных объектов М 1:2000	ЗАО "НИПИ "ИнжГео" г. Краснодар	