
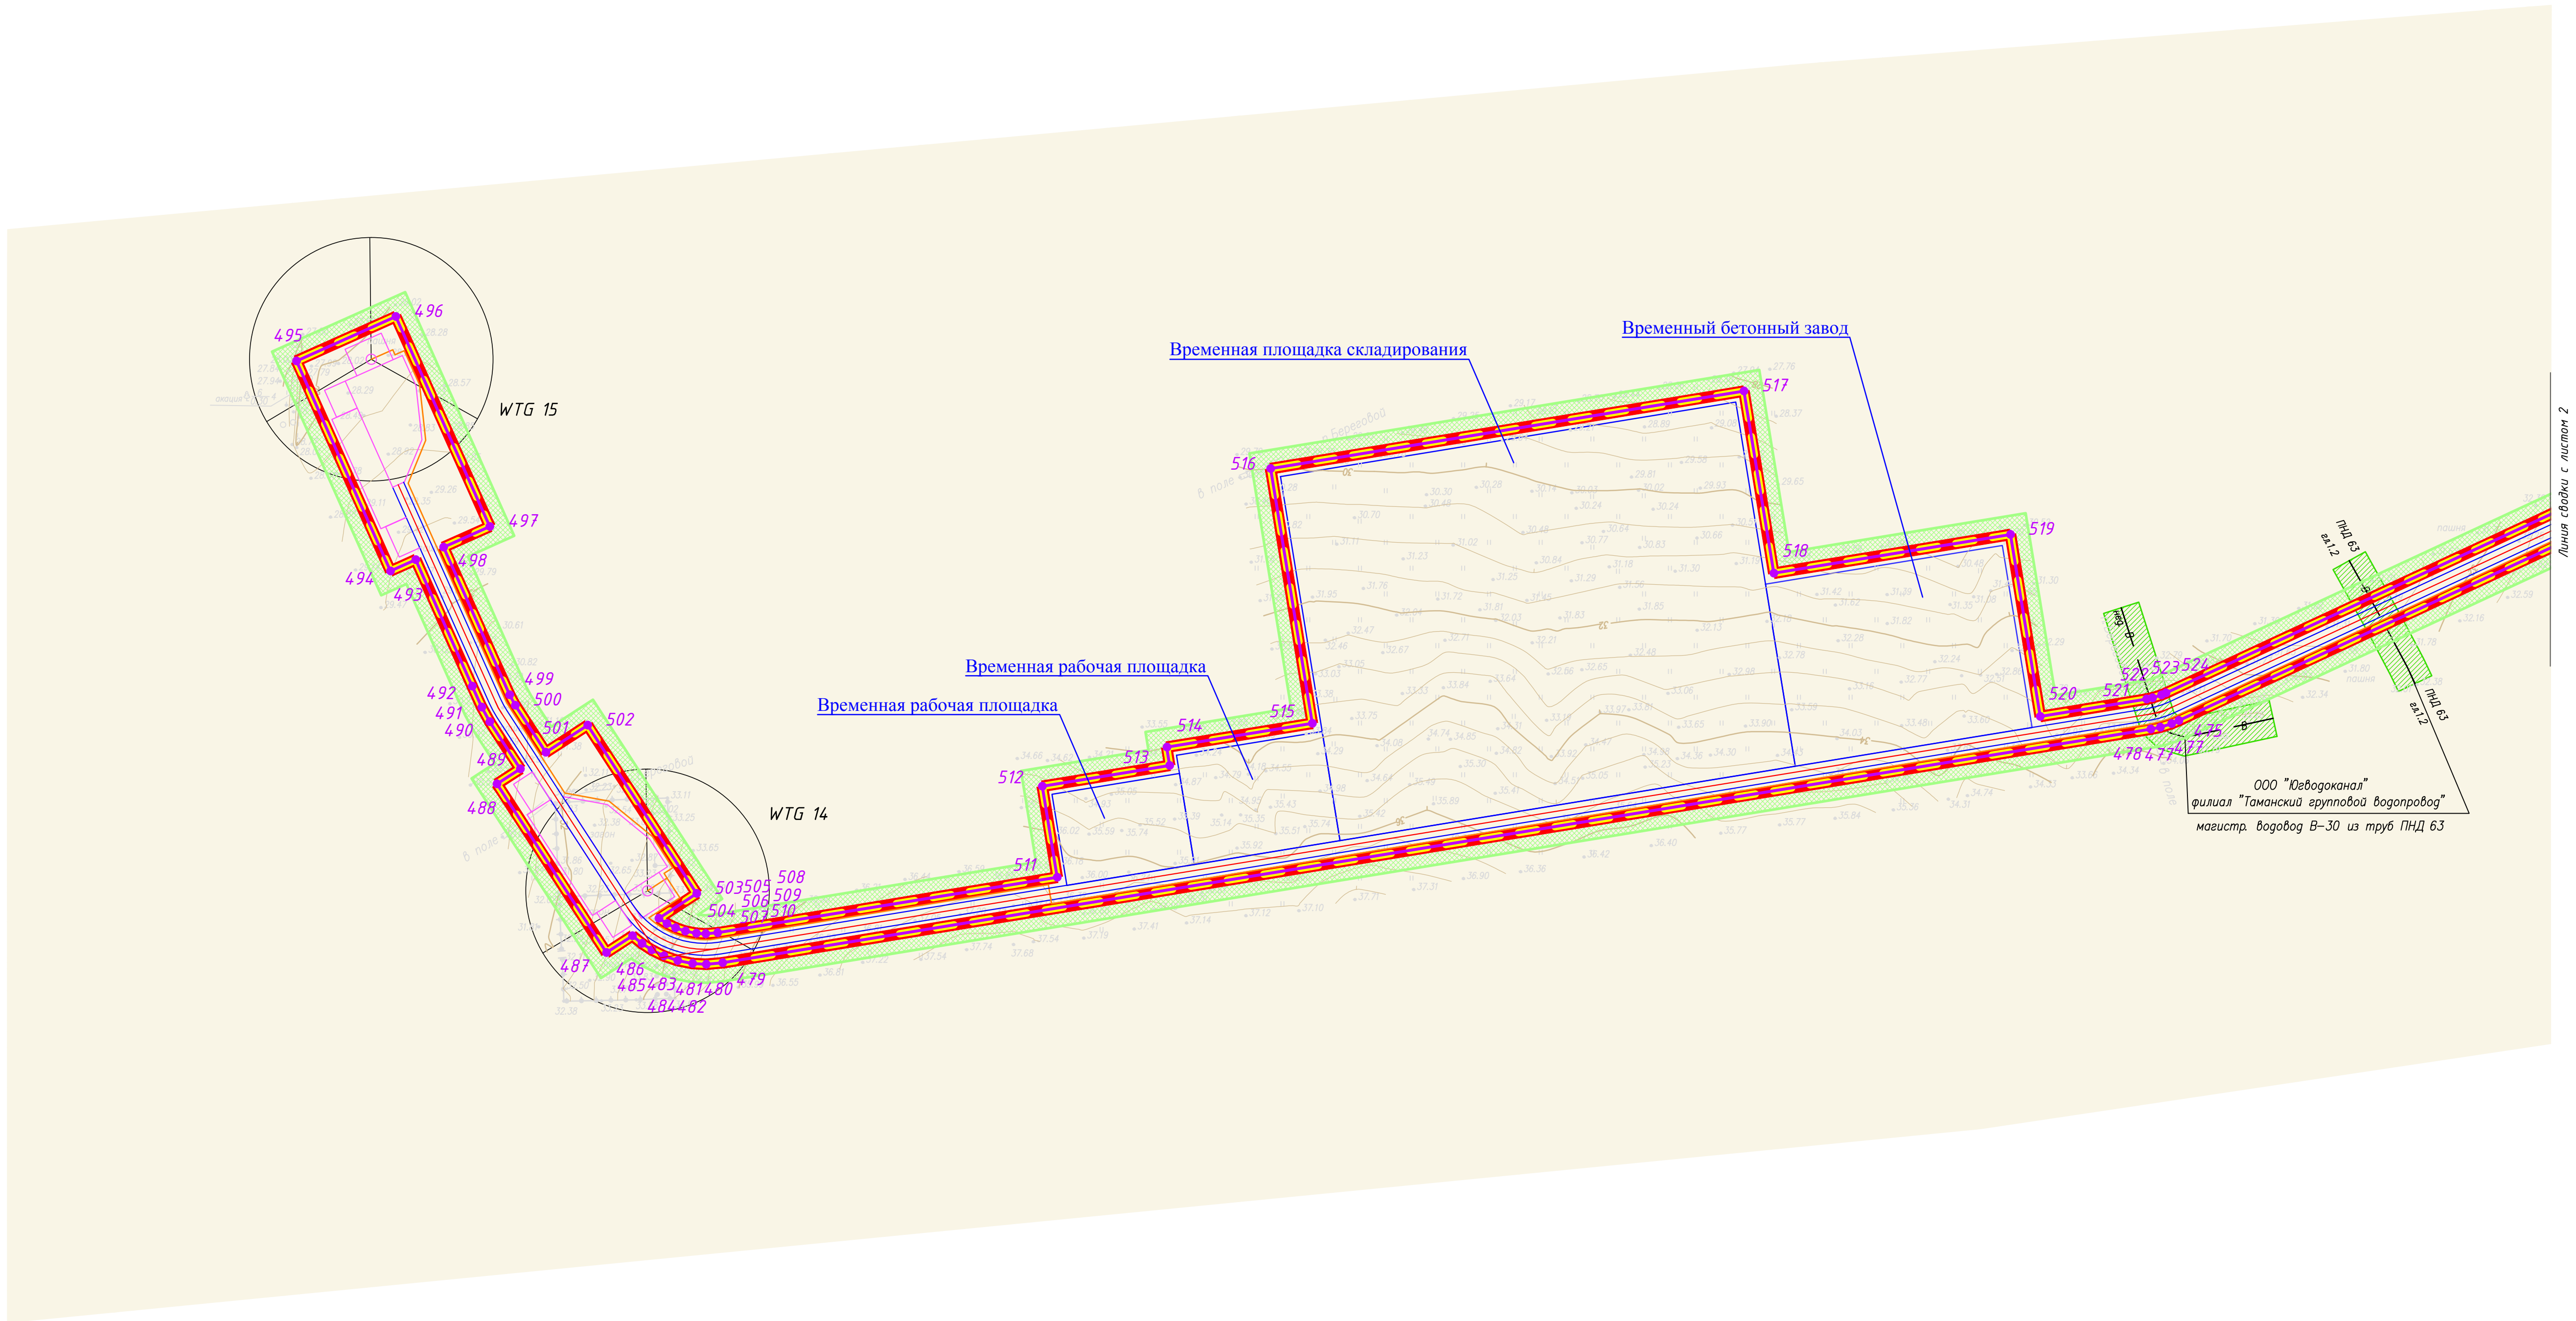


Чертеж границ зон планируемого размещения линейных объектов
(1:2000)

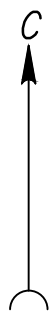


Каталог координат зоны
планируемого размещения
линейного объекта

№ точек	Координаты (МСК-23),	
	X	Y
475	512906,54	1208798,69
476	512904,89	1208794,78
477	512902,95	1208788,64
478	512901,86	1208783,45
479	512775,23	1208009,37
480	512774,43	1208000,47
481	512774,83	1207993,12
482	512776,42	1207984,99
483	512778,96	1207977,54
484	512782,19	1207970,98
485	512785,66	1207965,64
486	512789,89	1207960,49
487	512780,73	1207946,38
488	512872,20	1207887,10
489	512880,35	1207899,68
490	512905,87	1207883,14
491	512913,76	1207878,86
492	512925,13	1207873,67
493	512993,79	1207843,05
494	512987,66	1207829,34
495	513101,51	1207778,39
496	513125,61	1207832,24
497	513011,75	1207883,19
498	513000,53	1207858,11
499	512920,50	1207893,92

Каталог координат зоны
планируемого размещения
линейного объекта

№ точек	Координаты (МСК-23),	
	X	Y
500	512914,85	1207896,99
501	512889,33	1207913,53
502	512904,01	1207936,19
503	512812,78	1207995,31
504	512799,37	1207974,84
505	512796,50	1207979,19
506	512794,19	1207983,87
507	512792,39	1207989,16
508	512791,24	1207995,13
509	512790,96	1208000,23
510	512791,51	1208006,71
511	512821,61	1208190,69
512	512870,95	1208182,62
513	512882,25	1208251,69
514	512892,11	1208250,07
515	512905,03	1208329,01
516	513043,17	1208306,41
517	513085,14	1208562,97
518	512986,47	1208579,11
519	513007,45	1208707,39
520	512908,78	1208723,53
521	512918,21	1208781,20
522	512918,90	1208784,44
523	512920,42	1208789,21
524	512921,50	1208791,74

Схема совмещения (сводки) листов

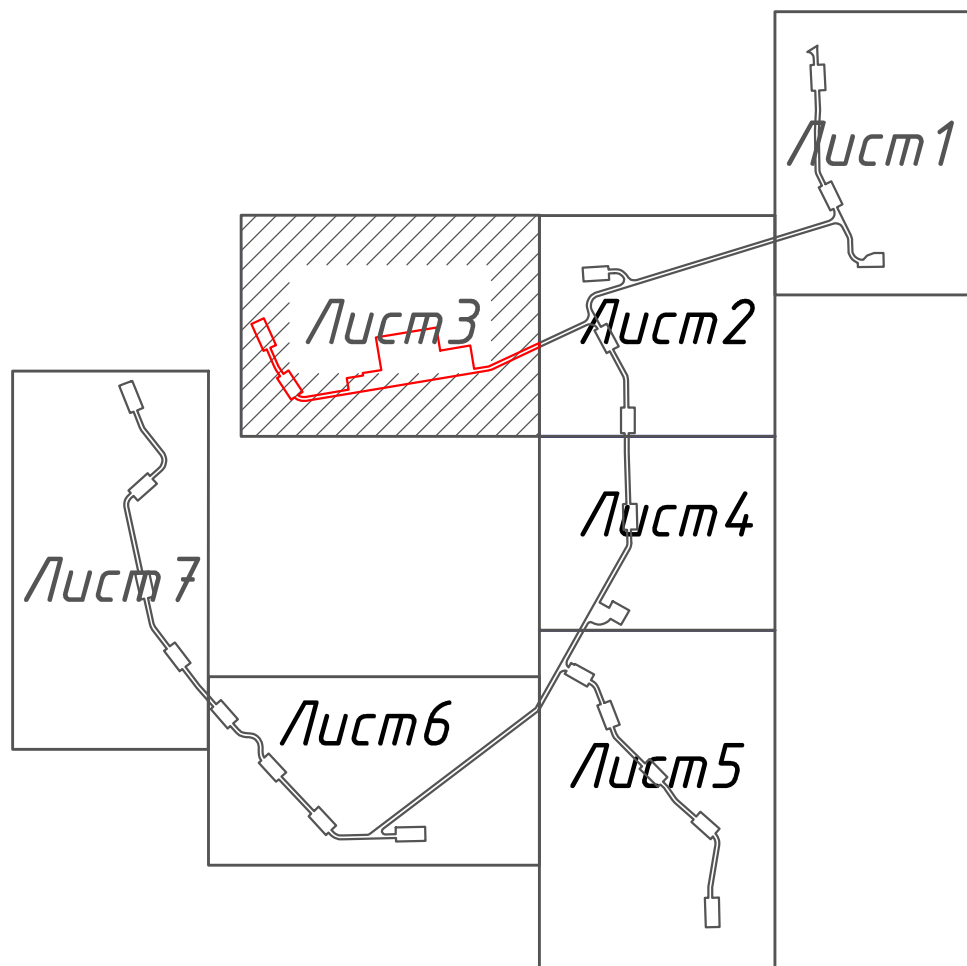

Условные обозначения:

- Граница зоны планируемого размещения объекта
- Номера поворотных точек границы зоны планируемого размещения объекта
- Граница территории, в отношении которой осуществляется подготовка проекта планировки
- Граница отвода под эксплуатацию
- Граница объектов временного размещения
- Граница существующей полосы отвода автомобильной дороги IVкат "от-ца Запорожская-Береговая"
- Граница устанавливаемой охранной зоны проектируемой ветроэлектростанции
- Граница охранный зоны подземных кабельных линий связи
- Граница охранный зоны (ЗСО) водоводов
- обозначение ветроэлектрогенераторов
- обозначение платформ ветроэлектрогенераторов
- ось проектируемой линии электропередачи распределительной сети ВЭС
- проектируемая сеть автомобильных дорог с осью
- Зона сельскохозяйственных угодий
- Существующие линии водоснабжения
- Существующие линии связи

Примечания:
Линейный объект размещается в границах территории зоны сельскохозяйственных угодий Запорожского сельского поселения Темрюкского района, за границами населенных пунктов, на земельном участке с кадастровым номером 23.30.0103007.90, находящегося в собственности субъекта РФ Краснодарского края.
В месте проектируемого примыкания сети автомобильных дорог ветроэлектростанции (съезда), линейный объект примыкает к автомобильной дороге регионального значения IVкат. "от-ца Запорожская-Береговая".
Линейный объект пересекает существующие линейные объекты: линии связи ПАО "Ростелеком", водопровод ГЭП КК "Куданьводоконтинект".
Вид территории для размещения объекта - Зона сельскохозяйственных угодий.

Система координат МСК-23
Система высот Балтийская 1977г.
Сплошные горизонталы проведены через 0,5 м
Топографическая съемка выполнена ЗАО "НИПИ "Инжгео" в мае 2019 г.

Разраб.	Бондаренко	03.07.19	Краснодарский край, Темрюкский район, Запорожское сельское поселение			
Проверил	Ливень	03.07.19				
			Документация по планировке территории: (Проект планировки и проекта генеральной планировки) для размещения линейного объекта "Строительство ветроэлектростанции мощностью до 90 МВт в районе пос. Береговой Темрюкского района (Береговая ВЭС)"			
			Проект планировки территории. Основная часть.	Стадия	Лист	Листов
				П	3	7
			Чертеж границ зон планируемого размещения линейных объектов М 1:2000	ЗАО "НИПИ "Инжгео" г. Краснодар		