


# КАРТА ИНЖЕНЕРНОЙ ИНФРАСТРУКТУРЫ ТЕРРИТОРИИ М 1:25000

МУНИЦИПАЛЬНОЕ ОБРАЗОВАНИЕ  
ТЕМРЮКСКИЙ РАЙОН  
АХТАНИЗОВСКОЕ  
СЕЛЬСКОЕ ПОСЕЛЕНИЕ  
ГЕНЕРАЛЬНЫЙ ПЛАН

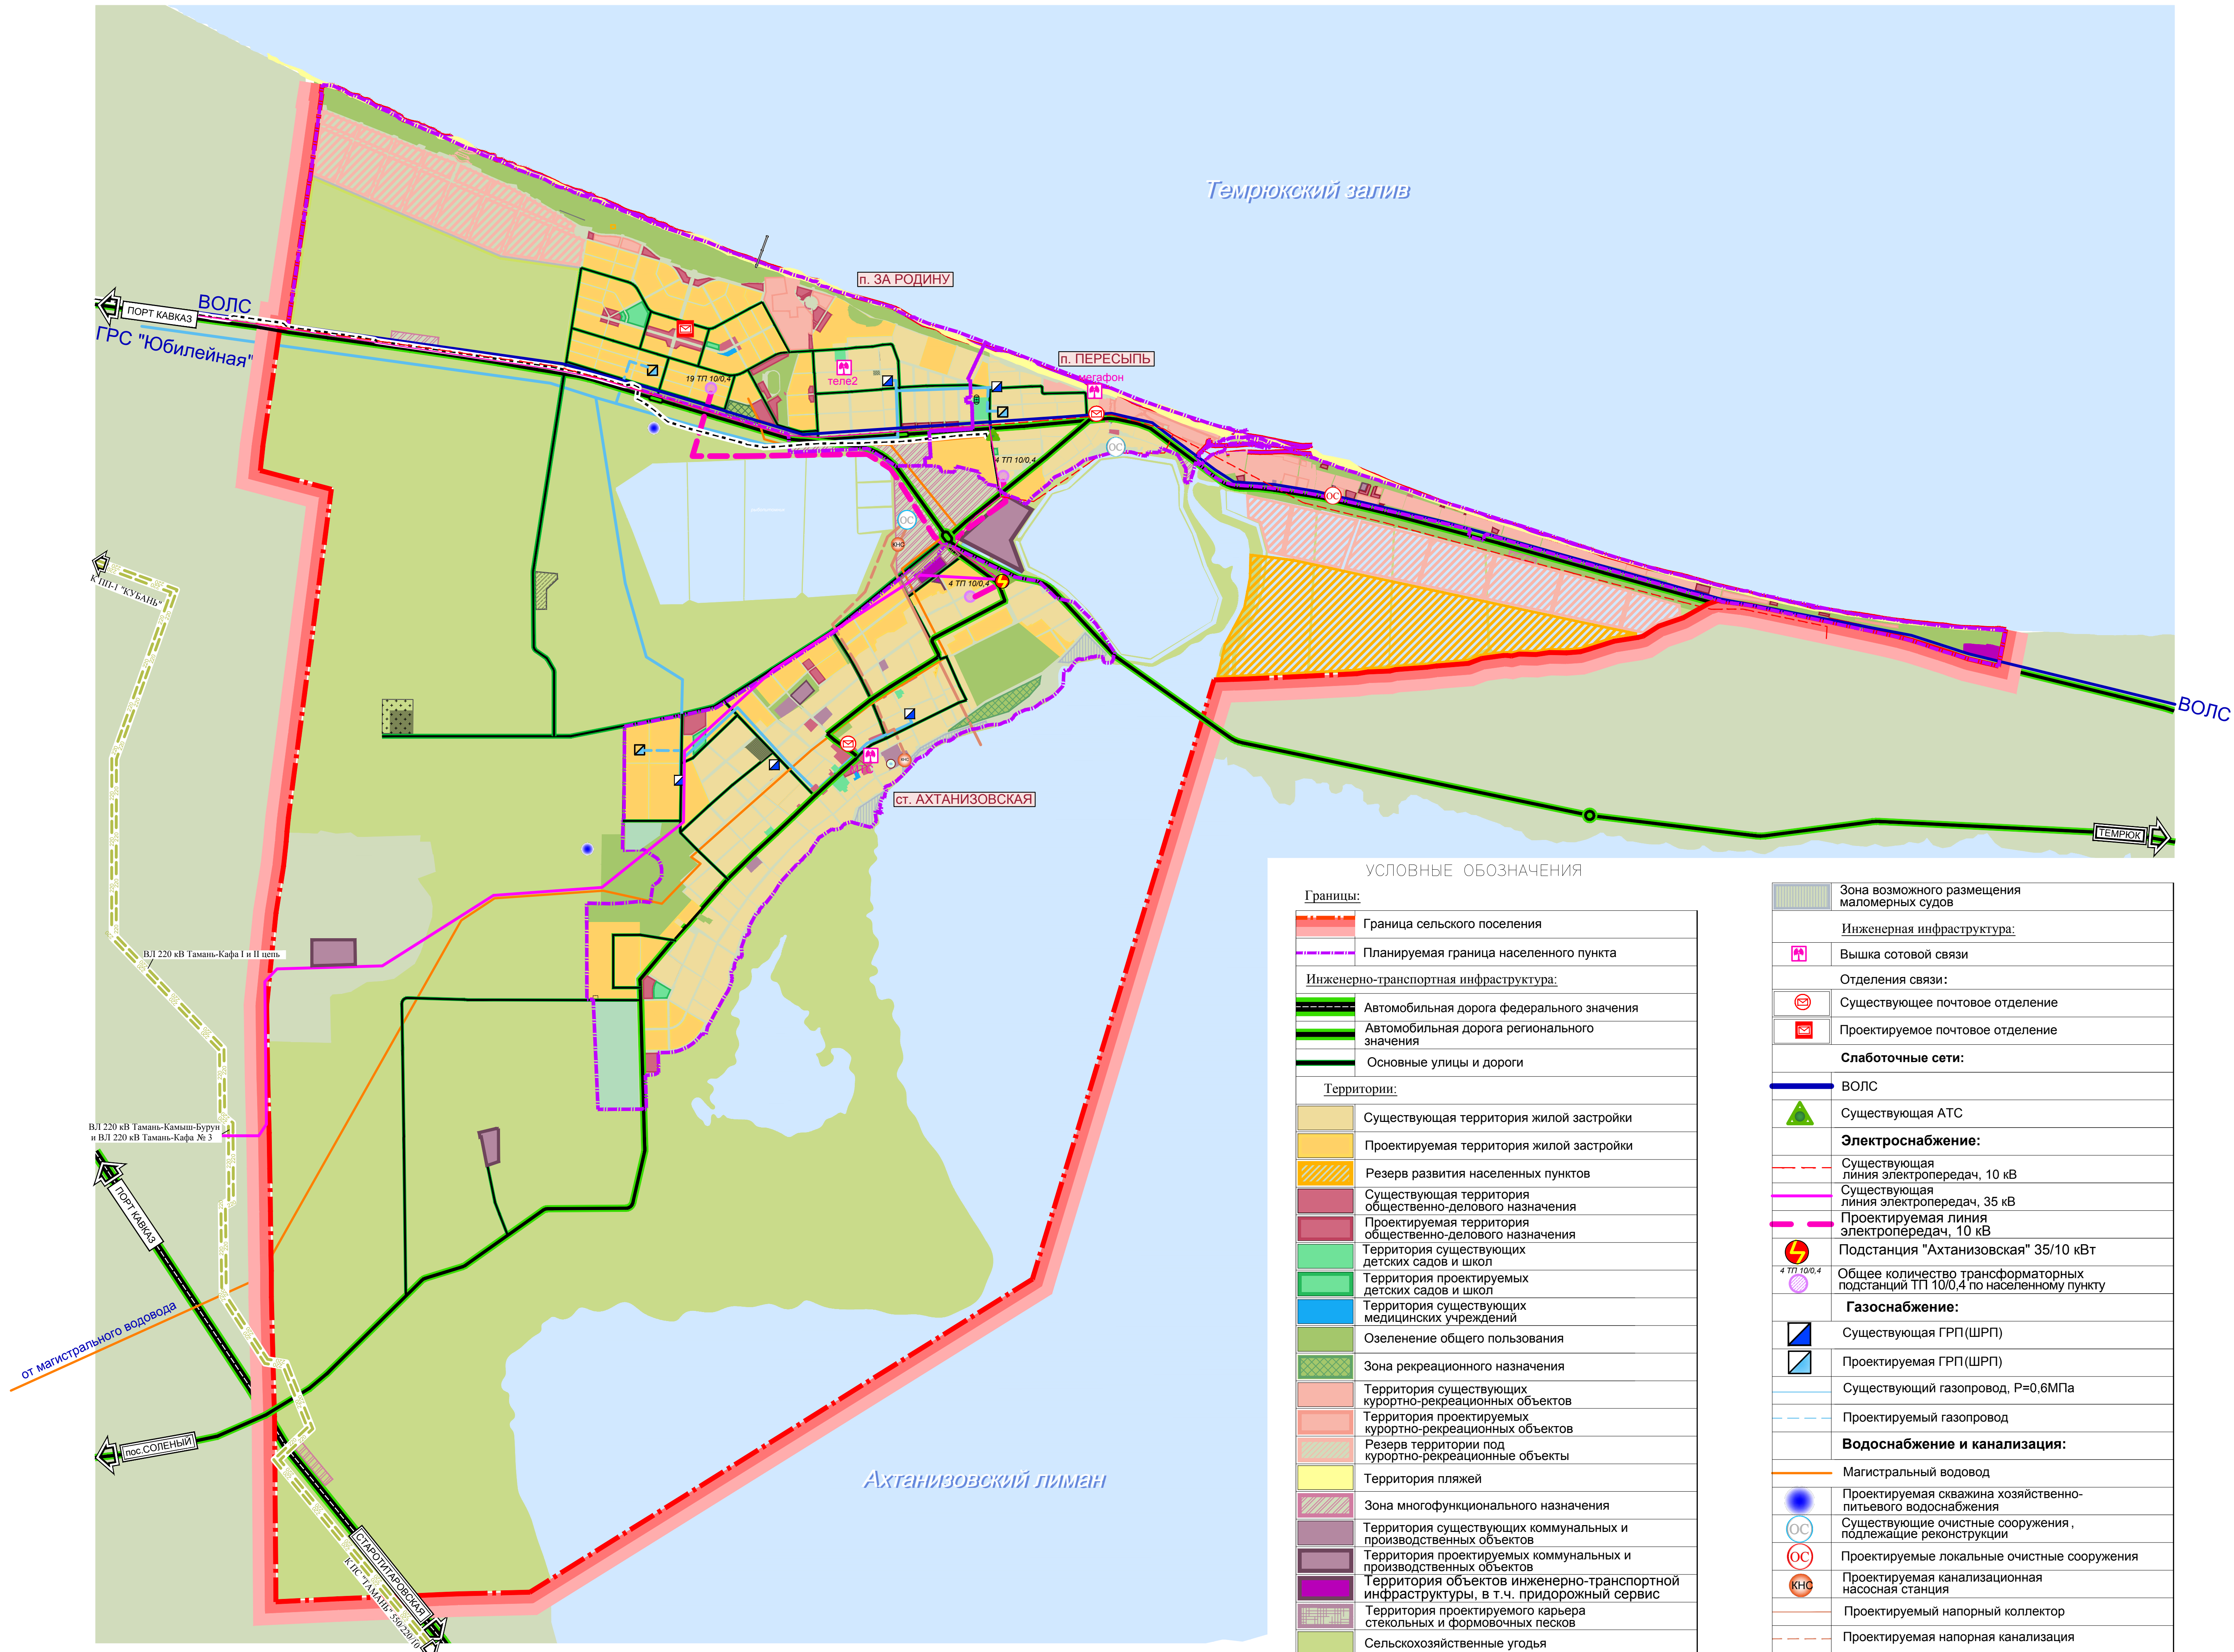

УСЛОВНЫЕ ОБОЗНАЧЕНИЯ	
<b>Границы:</b>	
	Граница сельского поселения
	Планируемая граница населенного пункта
<b>Инженерно-транспортная инфраструктура:</b>	
	Автомобильная дорога федерального значения
	Автомобильная дорога регионального значения
	Основные улицы и дороги
<b>Территории:</b>	
	Существующая территория жилой застройки
	Проектируемая территория жилой застройки
	Резерв развития населенных пунктов
	Существующая территория общественно-делового назначения
	Проектируемая территория общественно-делового назначения
	Территория существующих детских садов и школ
	Территория проектируемых детских садов и школ
	Территория существующих медицинских учреждений
	Территория проектируемых медицинских учреждений
	Озеленение общего пользования
	Зона рекреационного назначения
	Территория существующих курортно-рекреационных объектов
	Территория проектируемых курортно-рекреационных объектов
	Резерв территории под курортно-рекреационные объекты
	Территория пляжей
	Зона многофункционального назначения
	Территория существующих коммунальных и производственных объектов
	Территория проектируемых коммунальных и производственных объектов
	Территория объектов инженерно-транспортной инфраструктуры, в т.ч. придорожный сервис
	Территория проектируемых объектов инженерно-транспортной инфраструктуры, в т.ч. придорожный сервис
	Территория проектируемого карьера стекловых и формовочных песков
	Сельскохозяйственные угодья
	Кладбище
	Резерв территории под развитие кладбища
	Территория размещения отходов потребления
	Прочие земли

	Зона возможного размещения маломерных судов
<b>Инженерная инфраструктура:</b>	
	Вышка сотовой связи
<b>Отделения связи:</b>	
	Существующее почтовое отделение
	Проектируемое почтовое отделение
<b>Слаботочные сети:</b>	
	ВОЛС
	Существующая АТС
<b>Электроснабжение:</b>	
	Существующая линия электропередач, 10 кВ
	Существующая линия электропередач, 35 кВ
	Проектируемая линия электропередач, 10 кВ
	Проектируемая линия электропередач, 35 кВ
	Подстанция "Ахтанизовская" 35/10 кВ
	Общее количество трансформаторных подстанций ТП 10/0,4 по населенному пункту
<b>Газоснабжение:</b>	
	Существующая ГРП(ШРП)
	Проектируемая ГРП(ШРП)
	Существующий газопровод, Р=0,6МПа
	Проектируемый газопровод
<b>Водоснабжение и канализация:</b>	
	Магистральный водовод
	Проектируемая свалка хозяйственно-питьевого водоснабжения
	Существующие очистные сооружения, подлежащие реконструкции
	Проектируемые локальные очистные сооружения
	Проектируемая канализационная насосная станция
	Проектируемый напорный коллектор
	Проектируемая напорная канализация

Линейные объекты федерального и регионального значения:

- ЛЭП 220 кВ (проект.)
- ВОЛС (проект.)

Примечание:  
Изменения внесены в генеральный план Ахтанизовского сельского поселения, утвержденного Решением XLVIII сессии Совета муниципального образования Темрюкский район №474 от 21.06.2018г.  
Изменения не внесены.

МК №26/1 от 16.05.2008				
Генеральный план Ахтанизовского сельского поселения Темрюкского района Краснодарского края				
Генеральный план				
Изм.	Кол.	Лист	№ док.	Подп.
ГАП	Качаева	08.13	03.09	03.09
Разработка	Душенов В.С.	03.09	03.09	03.09
Реконструкция	Душенов В.С.	03.09	03.09	03.09
Рек. пр.	Кузнецов В.М.	03.09	03.09	03.09
Архитектор	Донченко И.А.	03.09	03.09	03.09
Инженер	Гросс А.М.	03.09	03.09	03.09
Карта инженерной инфраструктуры территории М 1:25 000			ООО "Проектный институт территориального планирования" г. Краснодар, 2009 г.	