



Графическое приложение к пунктам 7,8 текстовой части
М1:500

Ситуационный план

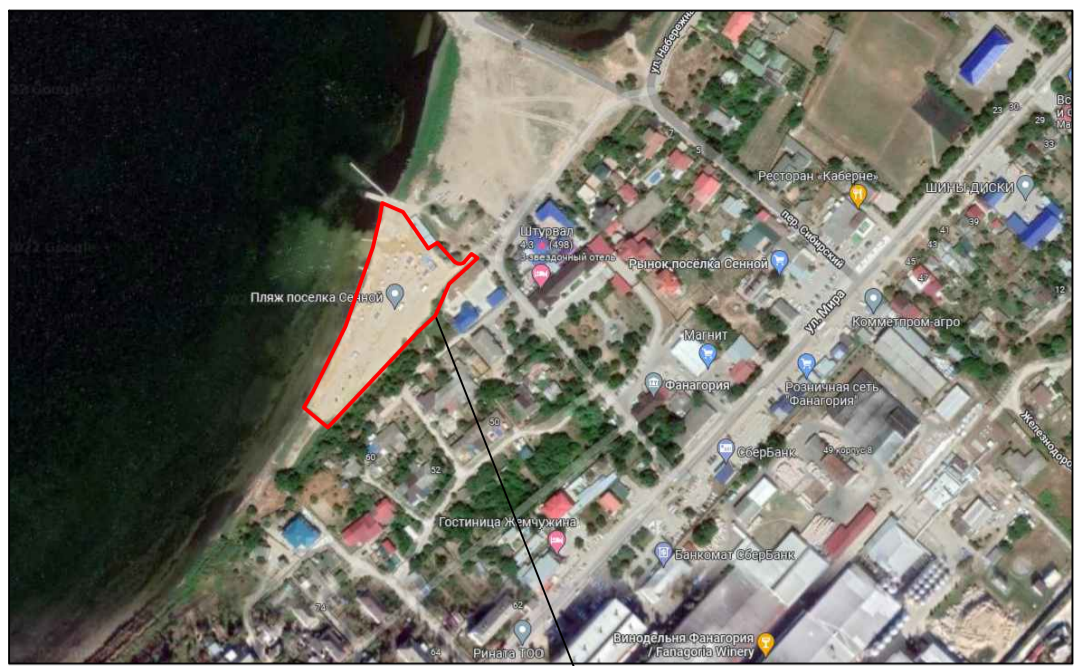

Проектируемая территория

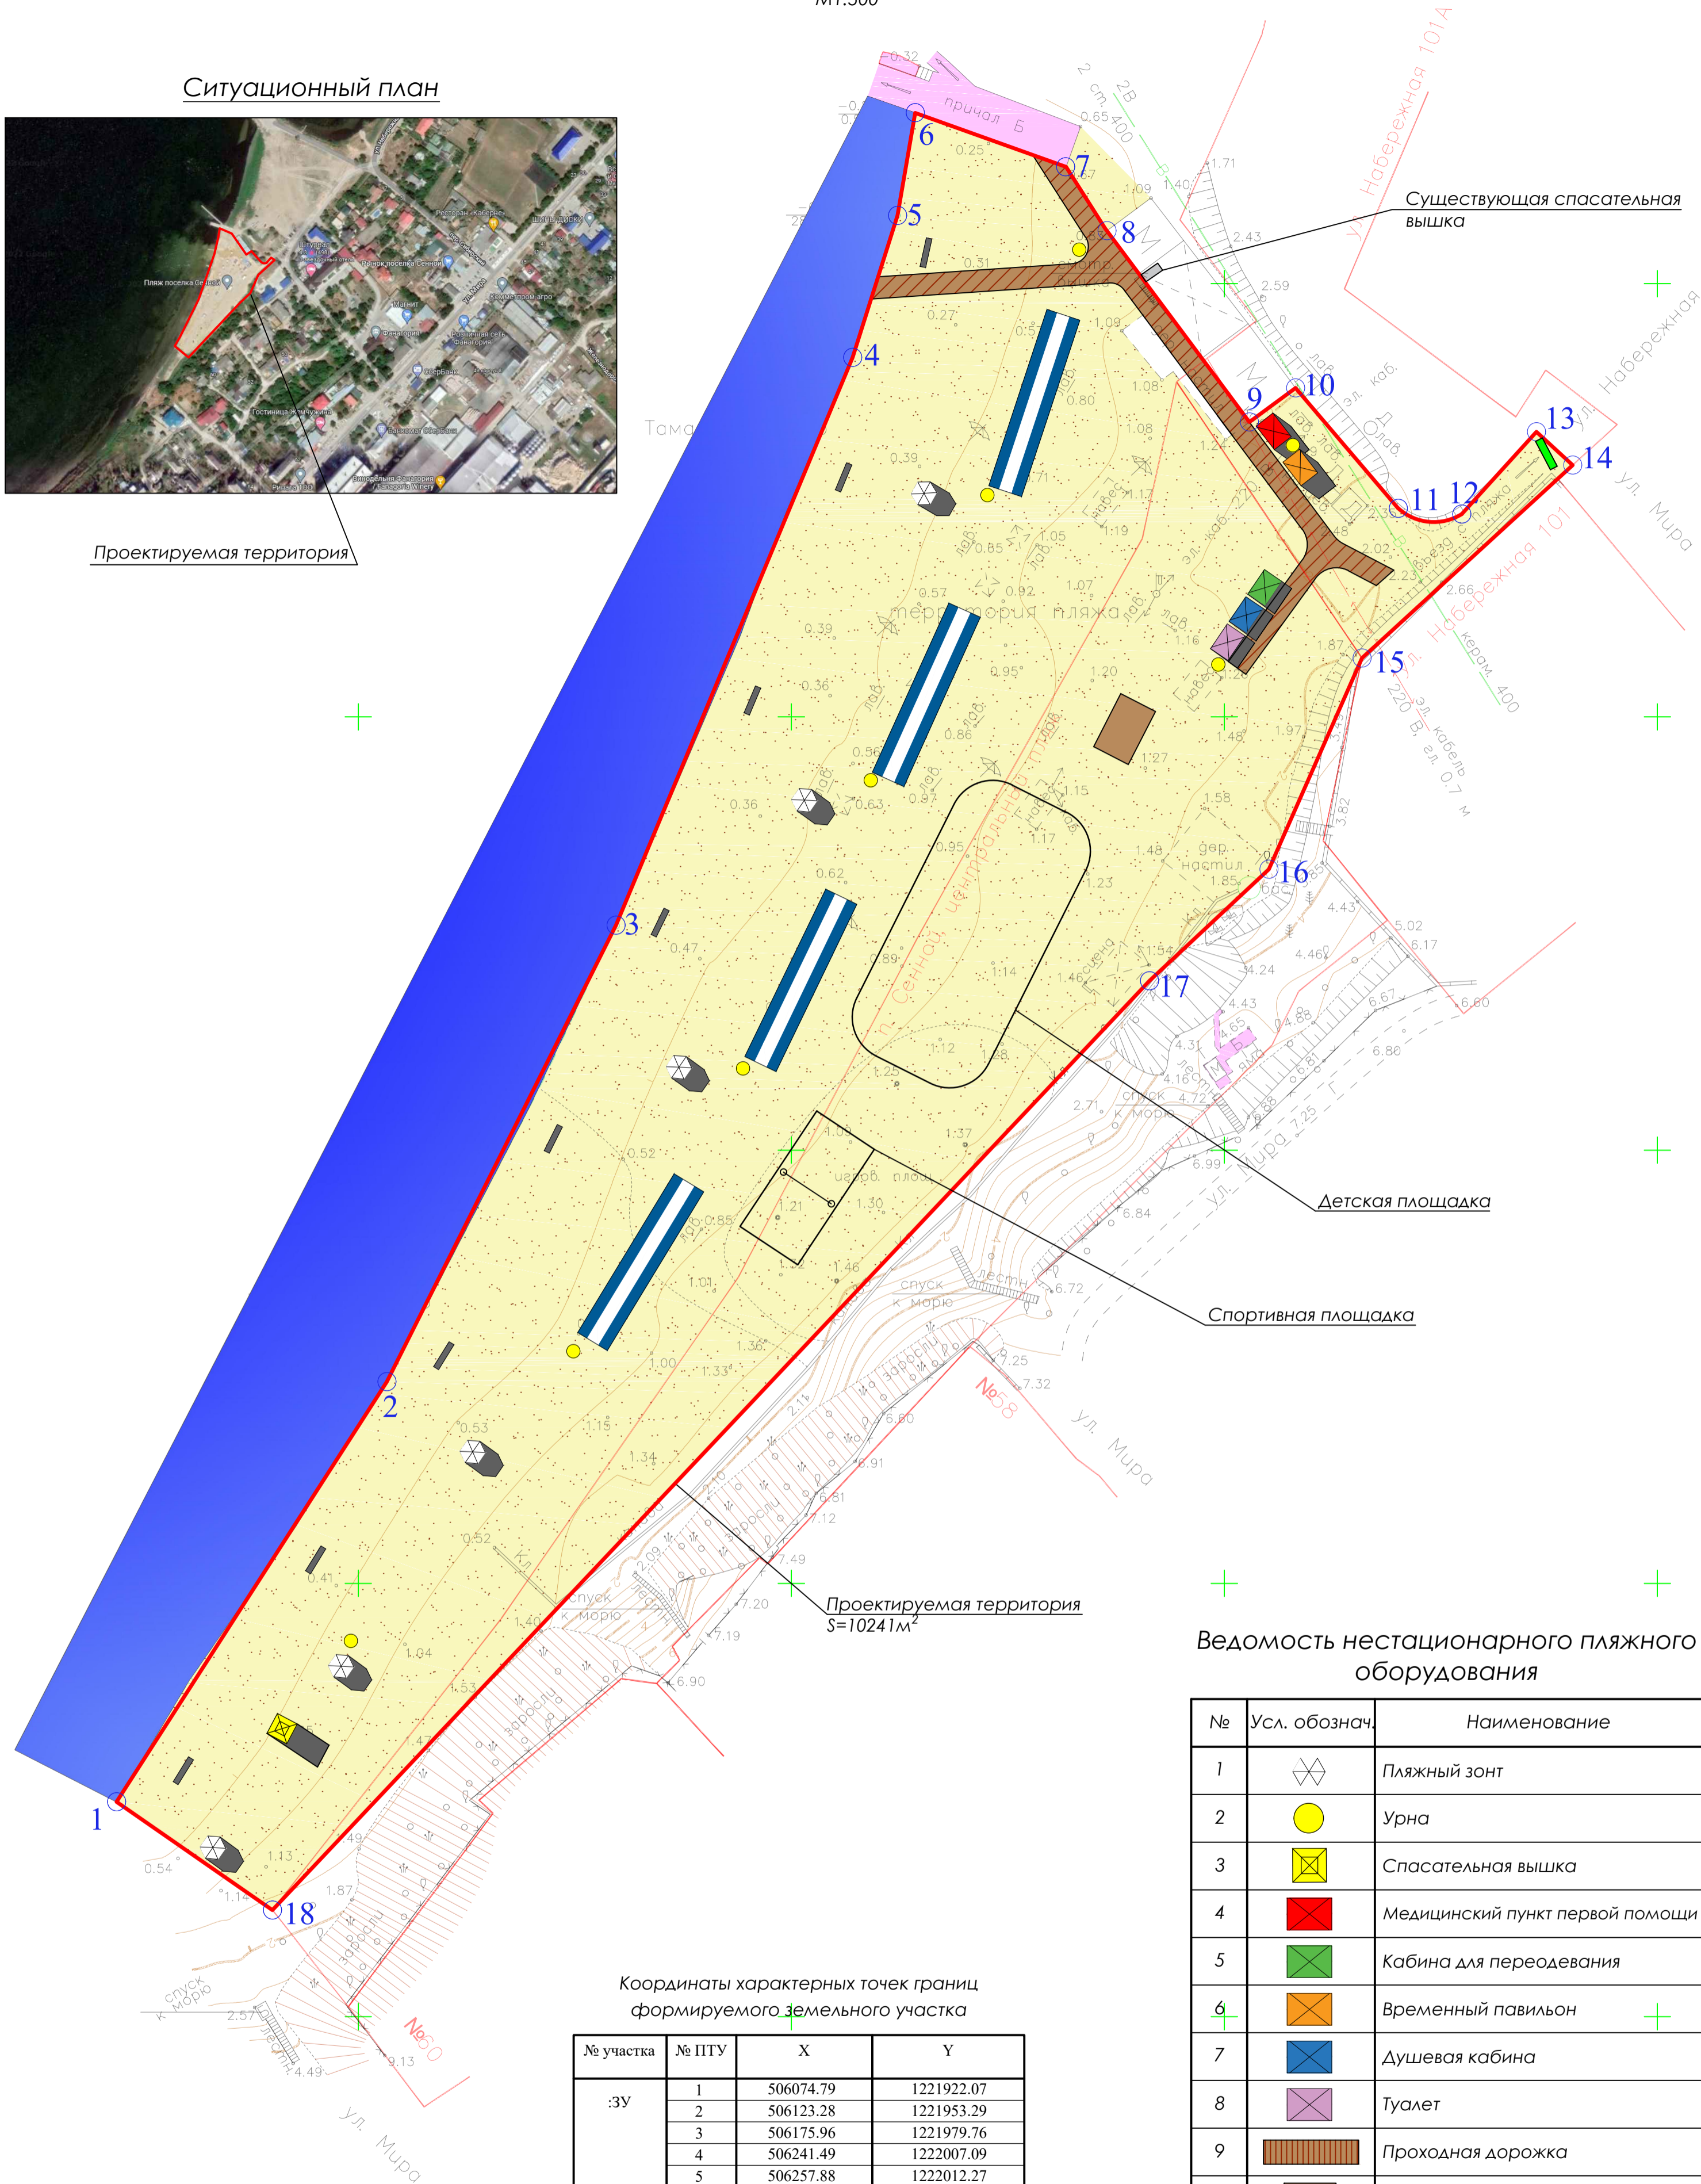

Координаты характерных точек границ формируемого земельного участка

№ участка	№ ПТУ	X	Y
:3У	1	506074.79	1221922.07
	2	506123.28	1221953.29
	3	506175.96	1221979.76
	4	506241.49	1222007.09
	5	506257.88	1222012.27
	6	506269.71	1222014.30
	7	506263.47	1222031.72
	8	506256.39	1222036.23
	9	506234.03	1222052.88
	10	506237.96	1222058.22
	11	506224.07	1222070.08
	12	506223.41	1222077.42
	13	506232.90	1222086.03
	14	506229.06	1222090.23
	15	506206.80	1222065.89
	16	506182.41	1222055.14
	17	506169.53	1222041.35
	18	506062.29	1221940.08

Ведомость нестационарного пляжного оборудования

№	Усл. обознач.	Наименование
1		Пляжный зонт
2		Урна
3		Спасательная вышка
4		Медицинский пункт первой помощи
5		Кабина для переодевания
6		Временный павильон
7		Душевая кабина
8		Туалет
9		Проходная дорожка
10		Сцена
11		Стойки со спасательным кругом и "концами Александра"
12		Теневой навес
13		Входная группа
14		Спортивная площадка
15		Детская площадка