



СХЕМА ОРГАНИЗАЦИИ
ДВИЖЕНИЯ ТРАНСПОРТА
М 1:2000

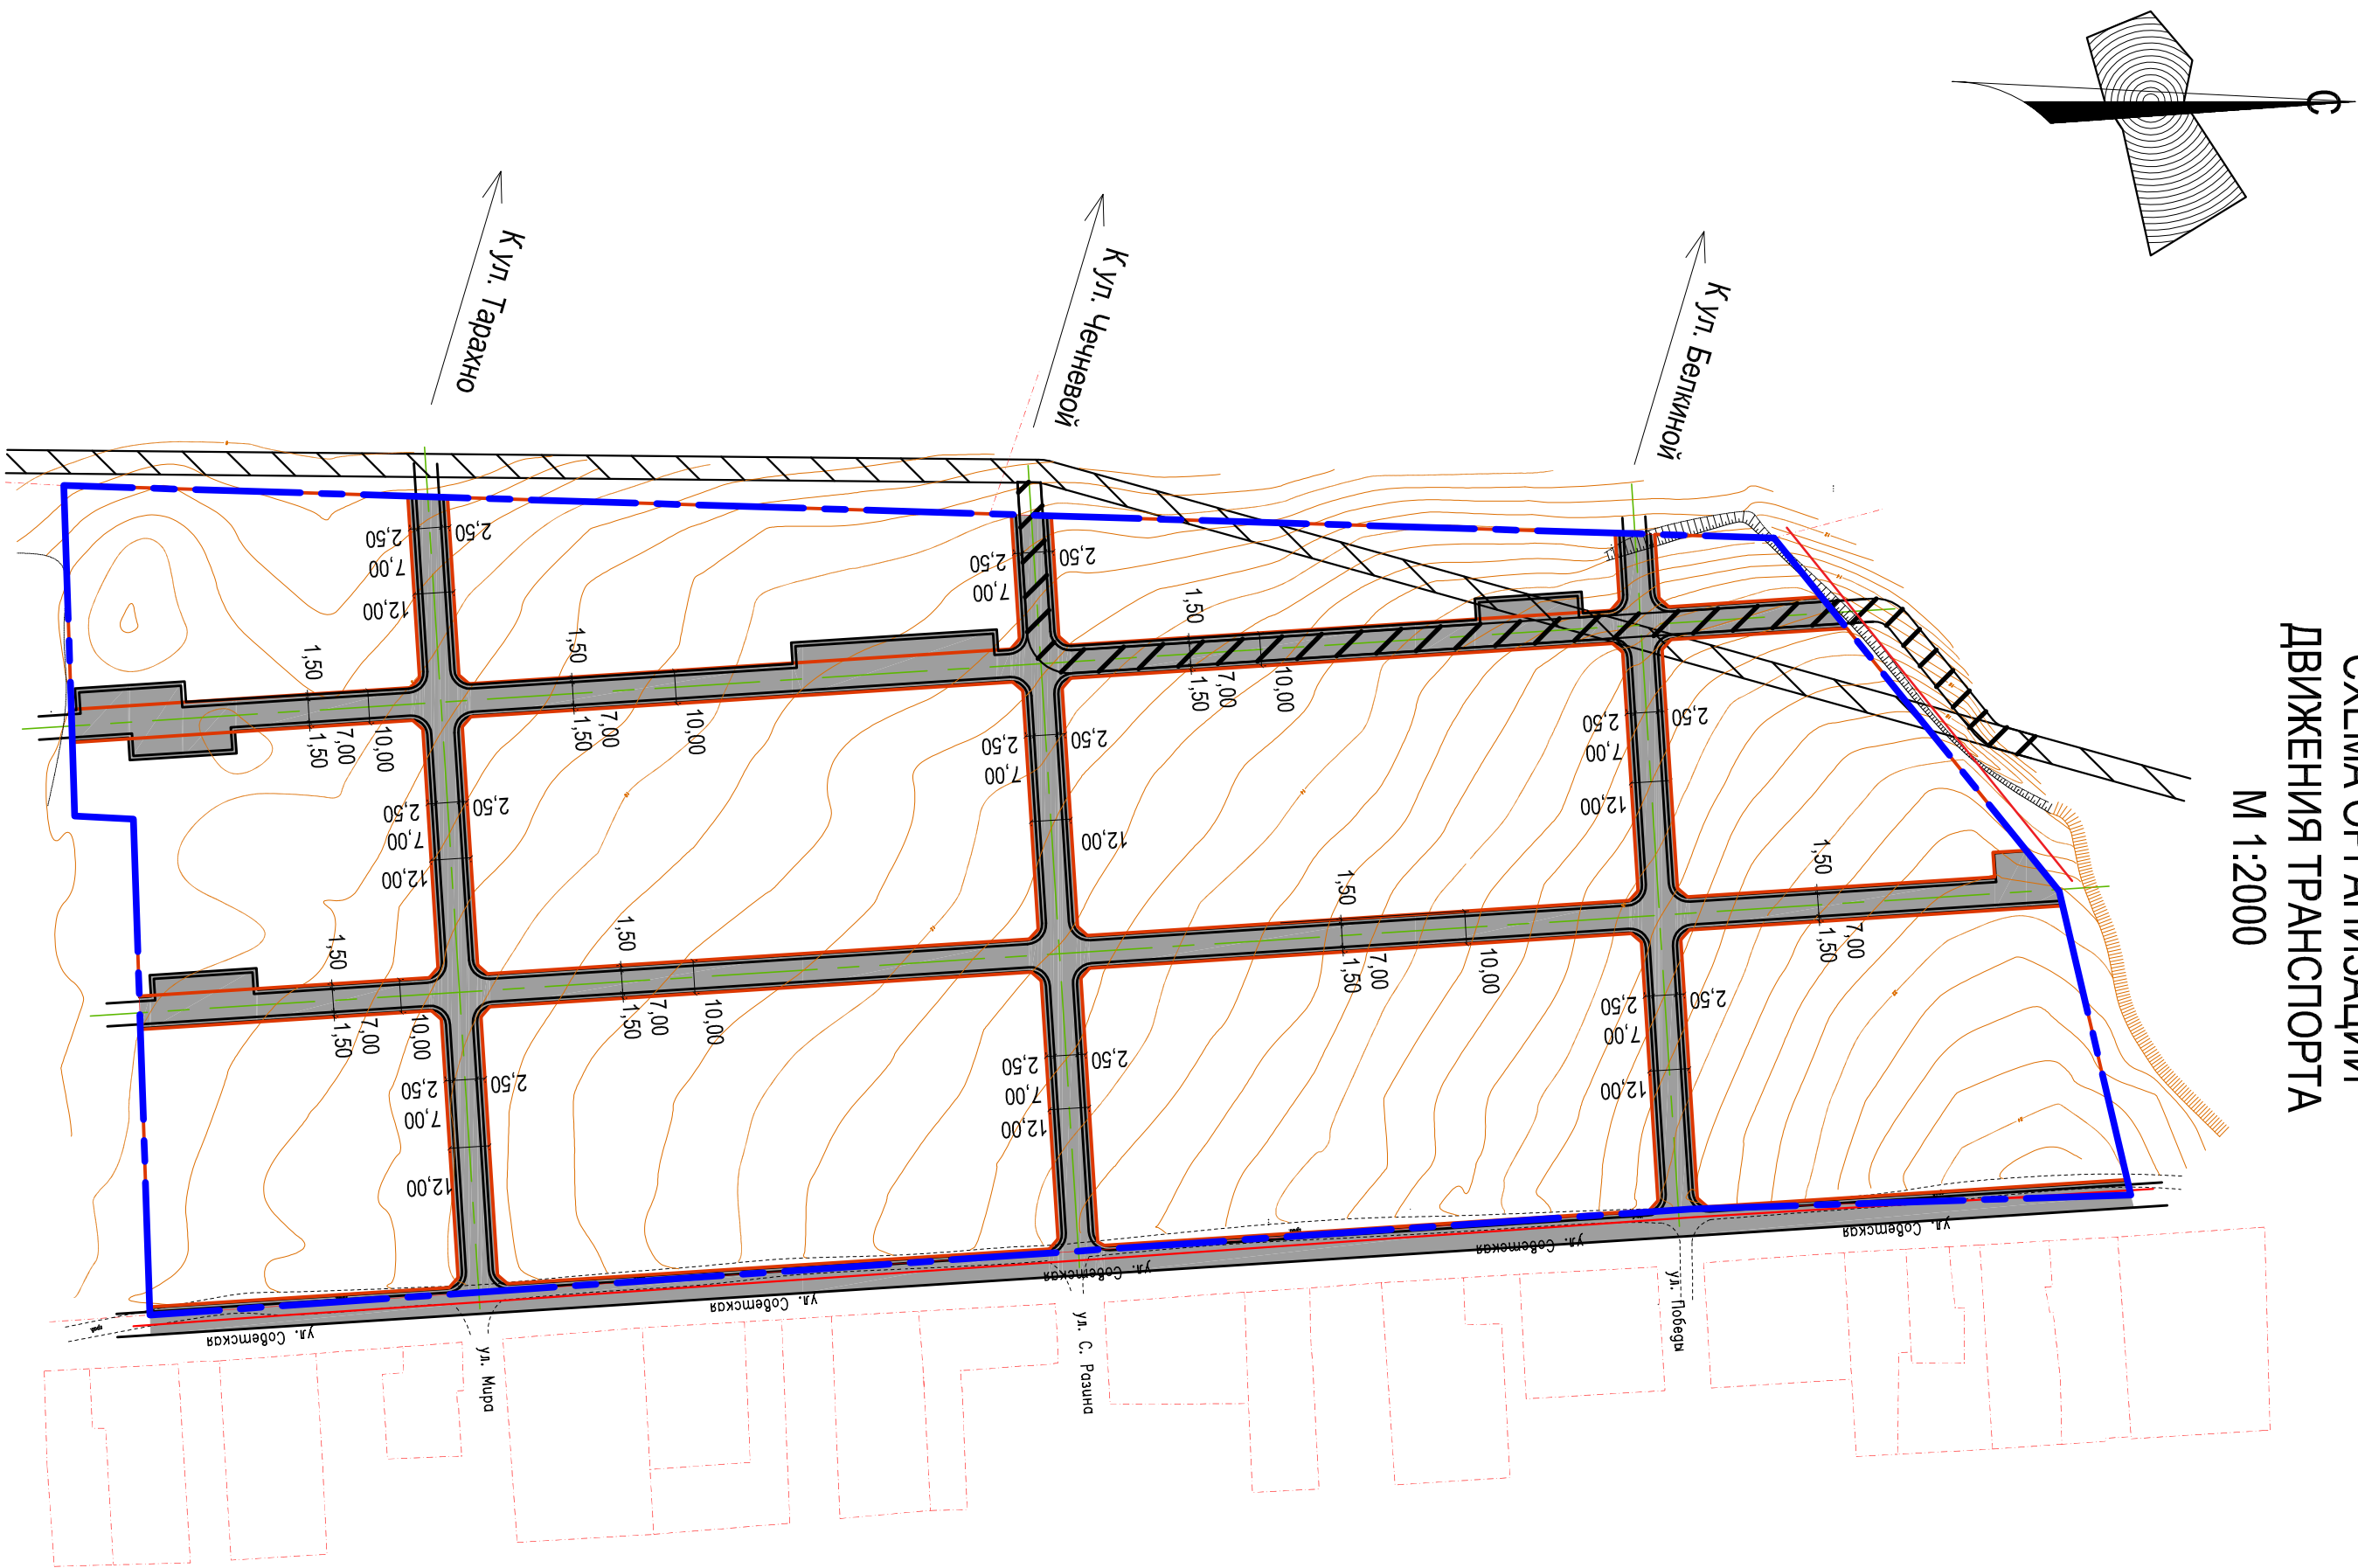

УСЛОВНЫЕ ОБОЗНАЧЕНИЯ

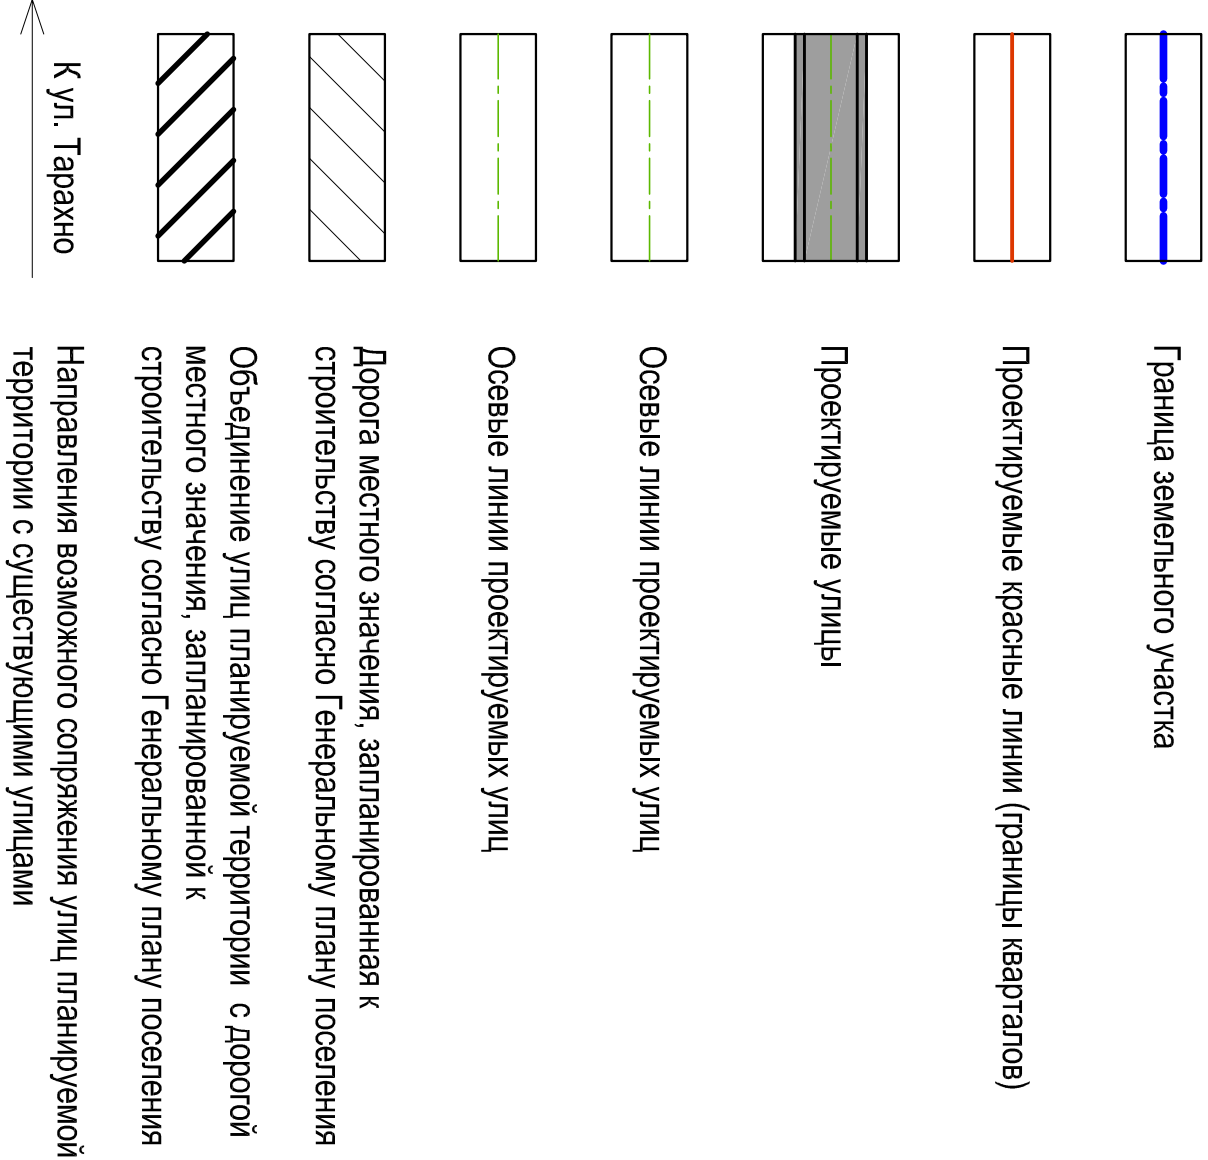

1. В границах территорий общего пользования размещаются улицы, проезды, тротуары, инженерные коммуникации, зеленые зоны, площади отдыха и др. Красными линиями ограничиваются территории улиц. Местоположение красных линий установлено с учетом границ существующих и формируемых земельных участков и размещения транспортной и инженерной инфраструктуры.
2. Ширина улиц в красных линиях составляет: для улиц Мира, Степана Разина и Победы, являющихся продолжением существующих улиц посёлка За Родину, – 12 м, для вновь формируемых переулков, (не имеющих официальных названий), расположенных параллельно улице Советской - 10 м.
3. Ширина дорожного полотна для всех формируемых объектов транспортной инфраструктуры составляет 7 м.

Инв. № подл.	Подпись и дата	Взам. инв. №

16 - 011 - ПП					
Изм.	Лист	№ док.	Подпись	Дата	Проект планировки и проект межевания территории, расположенной на земельном участке с кадастровым номером 23:30:0301000-1510 по адресу: Краснодарский край, Темрюкский район, в границах рпк «За Родину»
Разработал	Метешко				
ГЛП	Метешко				Проект планировки территории
Н. контр.	Лысанский				ПП
Проверил	Метешко				Лист 2.2
Схема организации движения транспорта М 1:2000					ООО "ПРОЕКТ-СЕРВИС"