



Р-Н ТЕМРЮКСКИЙ

Р-Н КРЫМСКИЙ

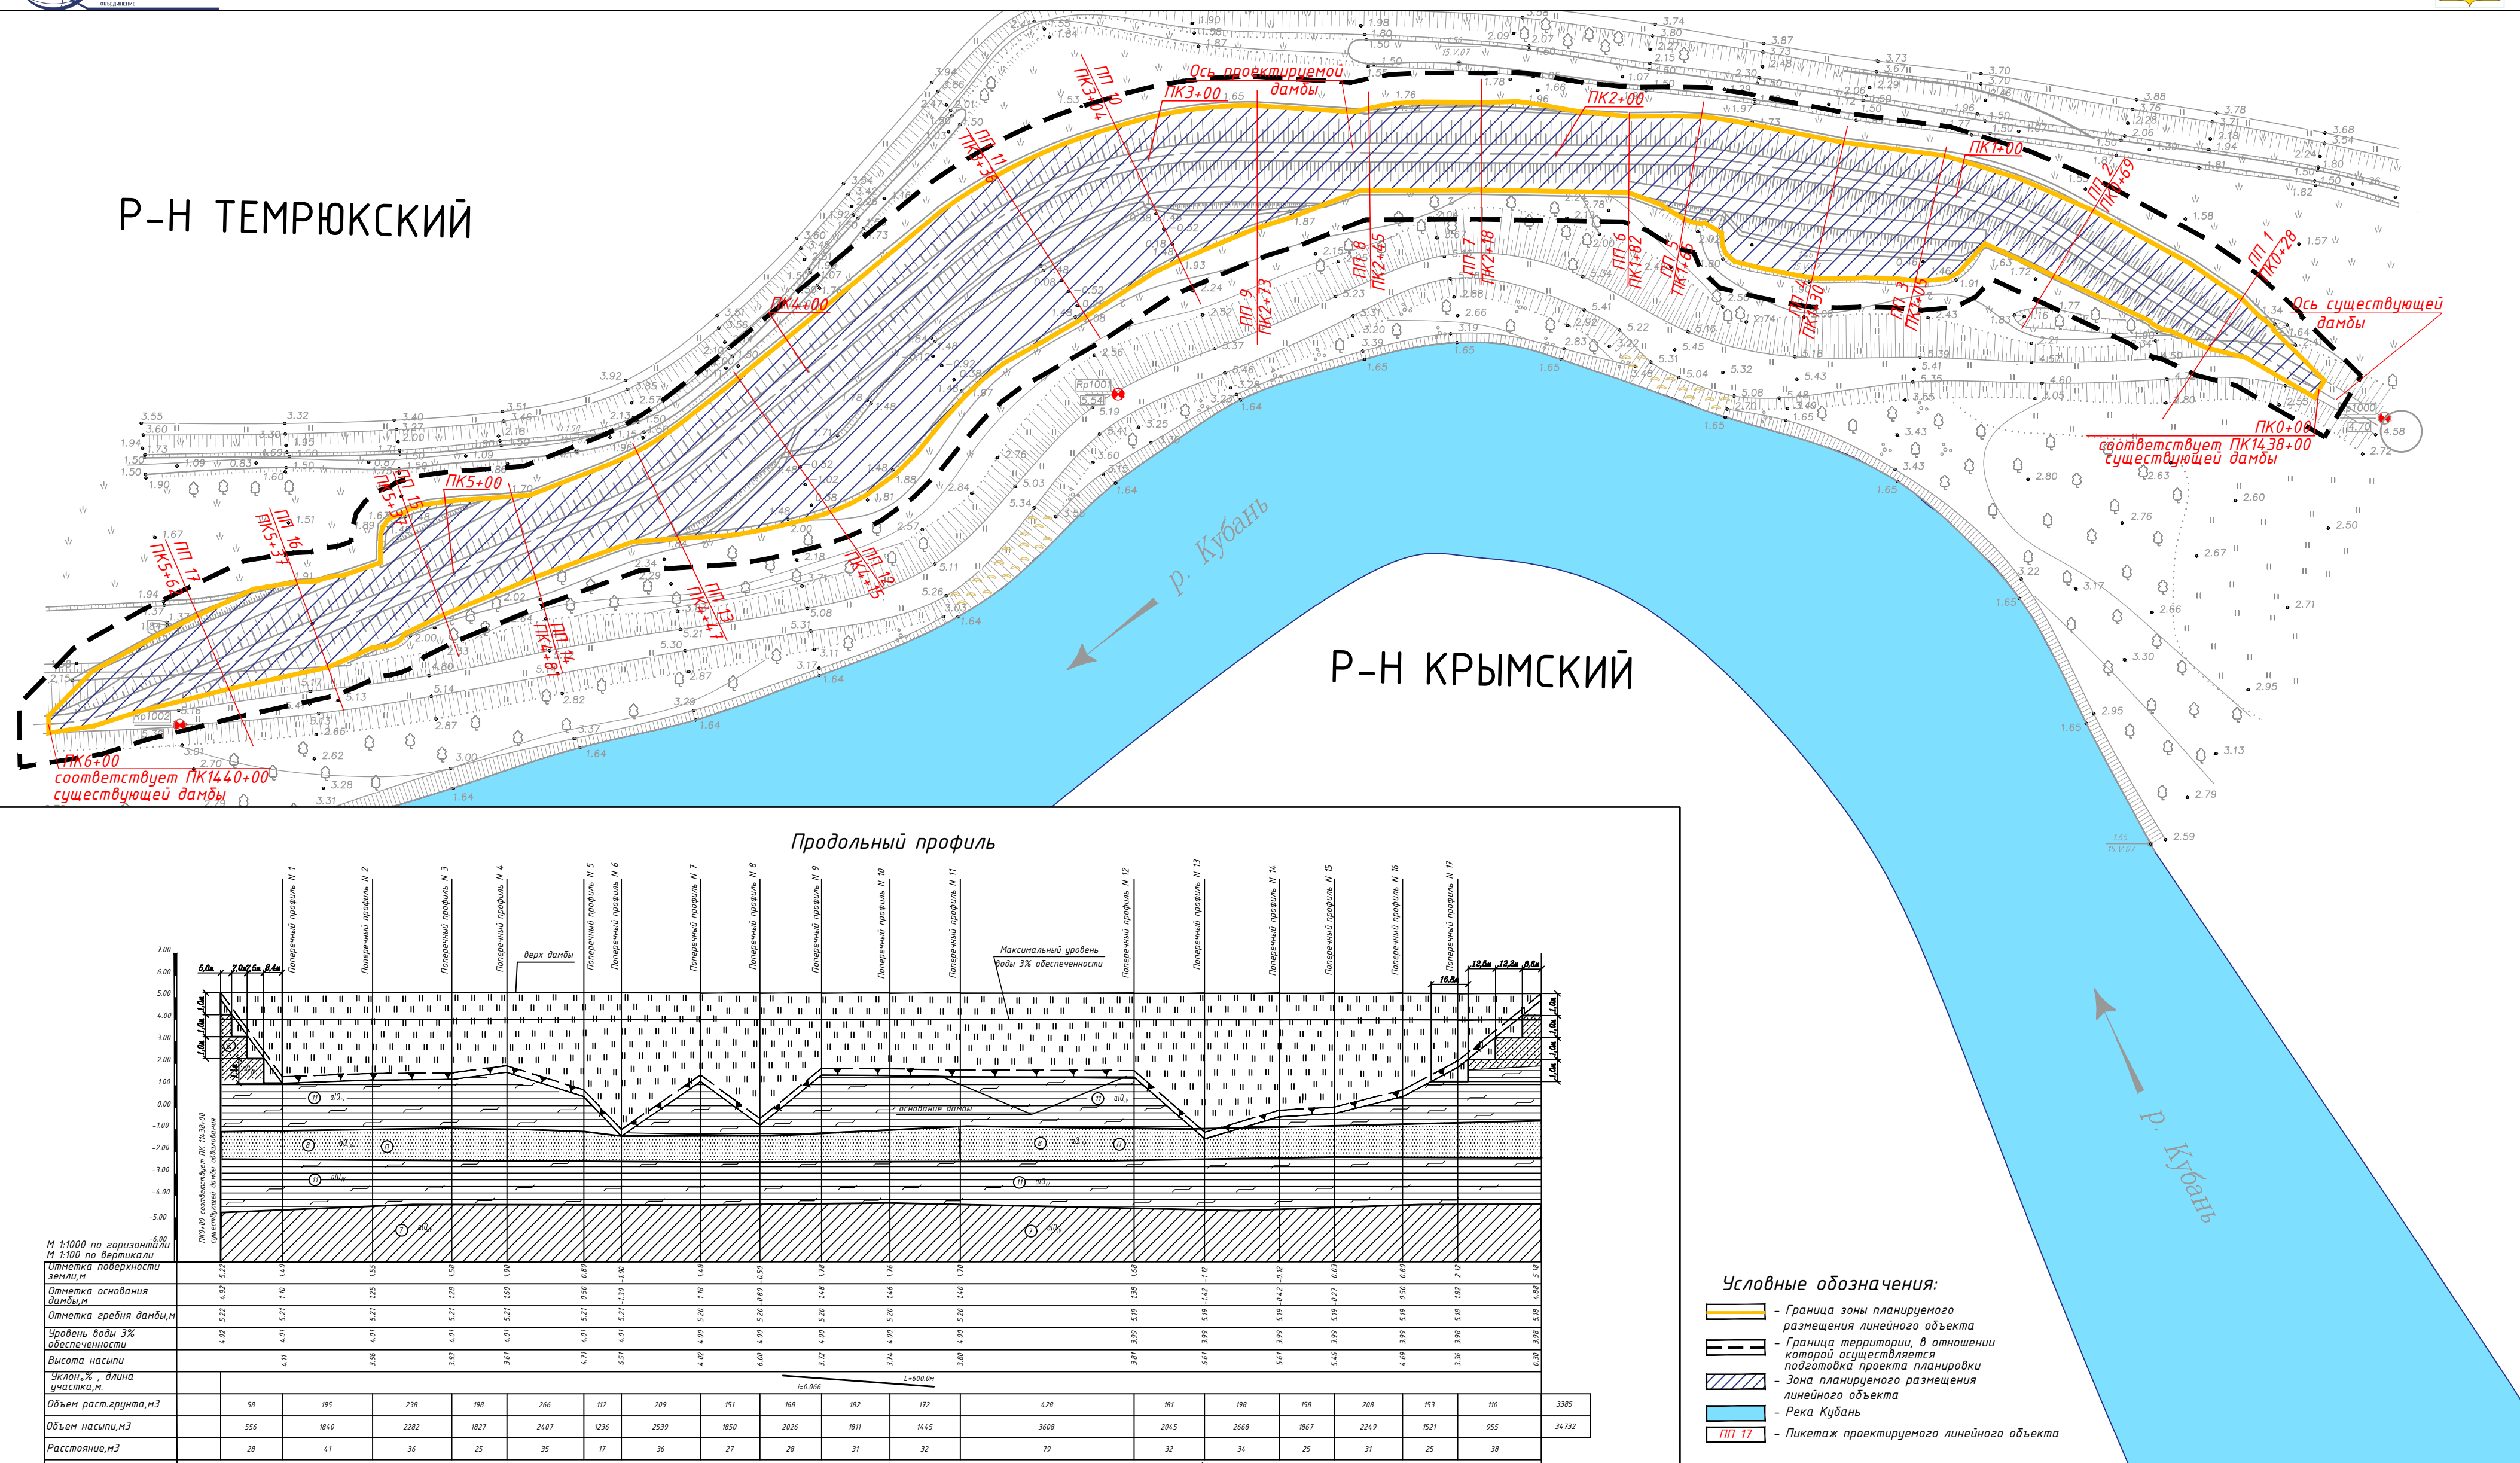


Продольный профиль

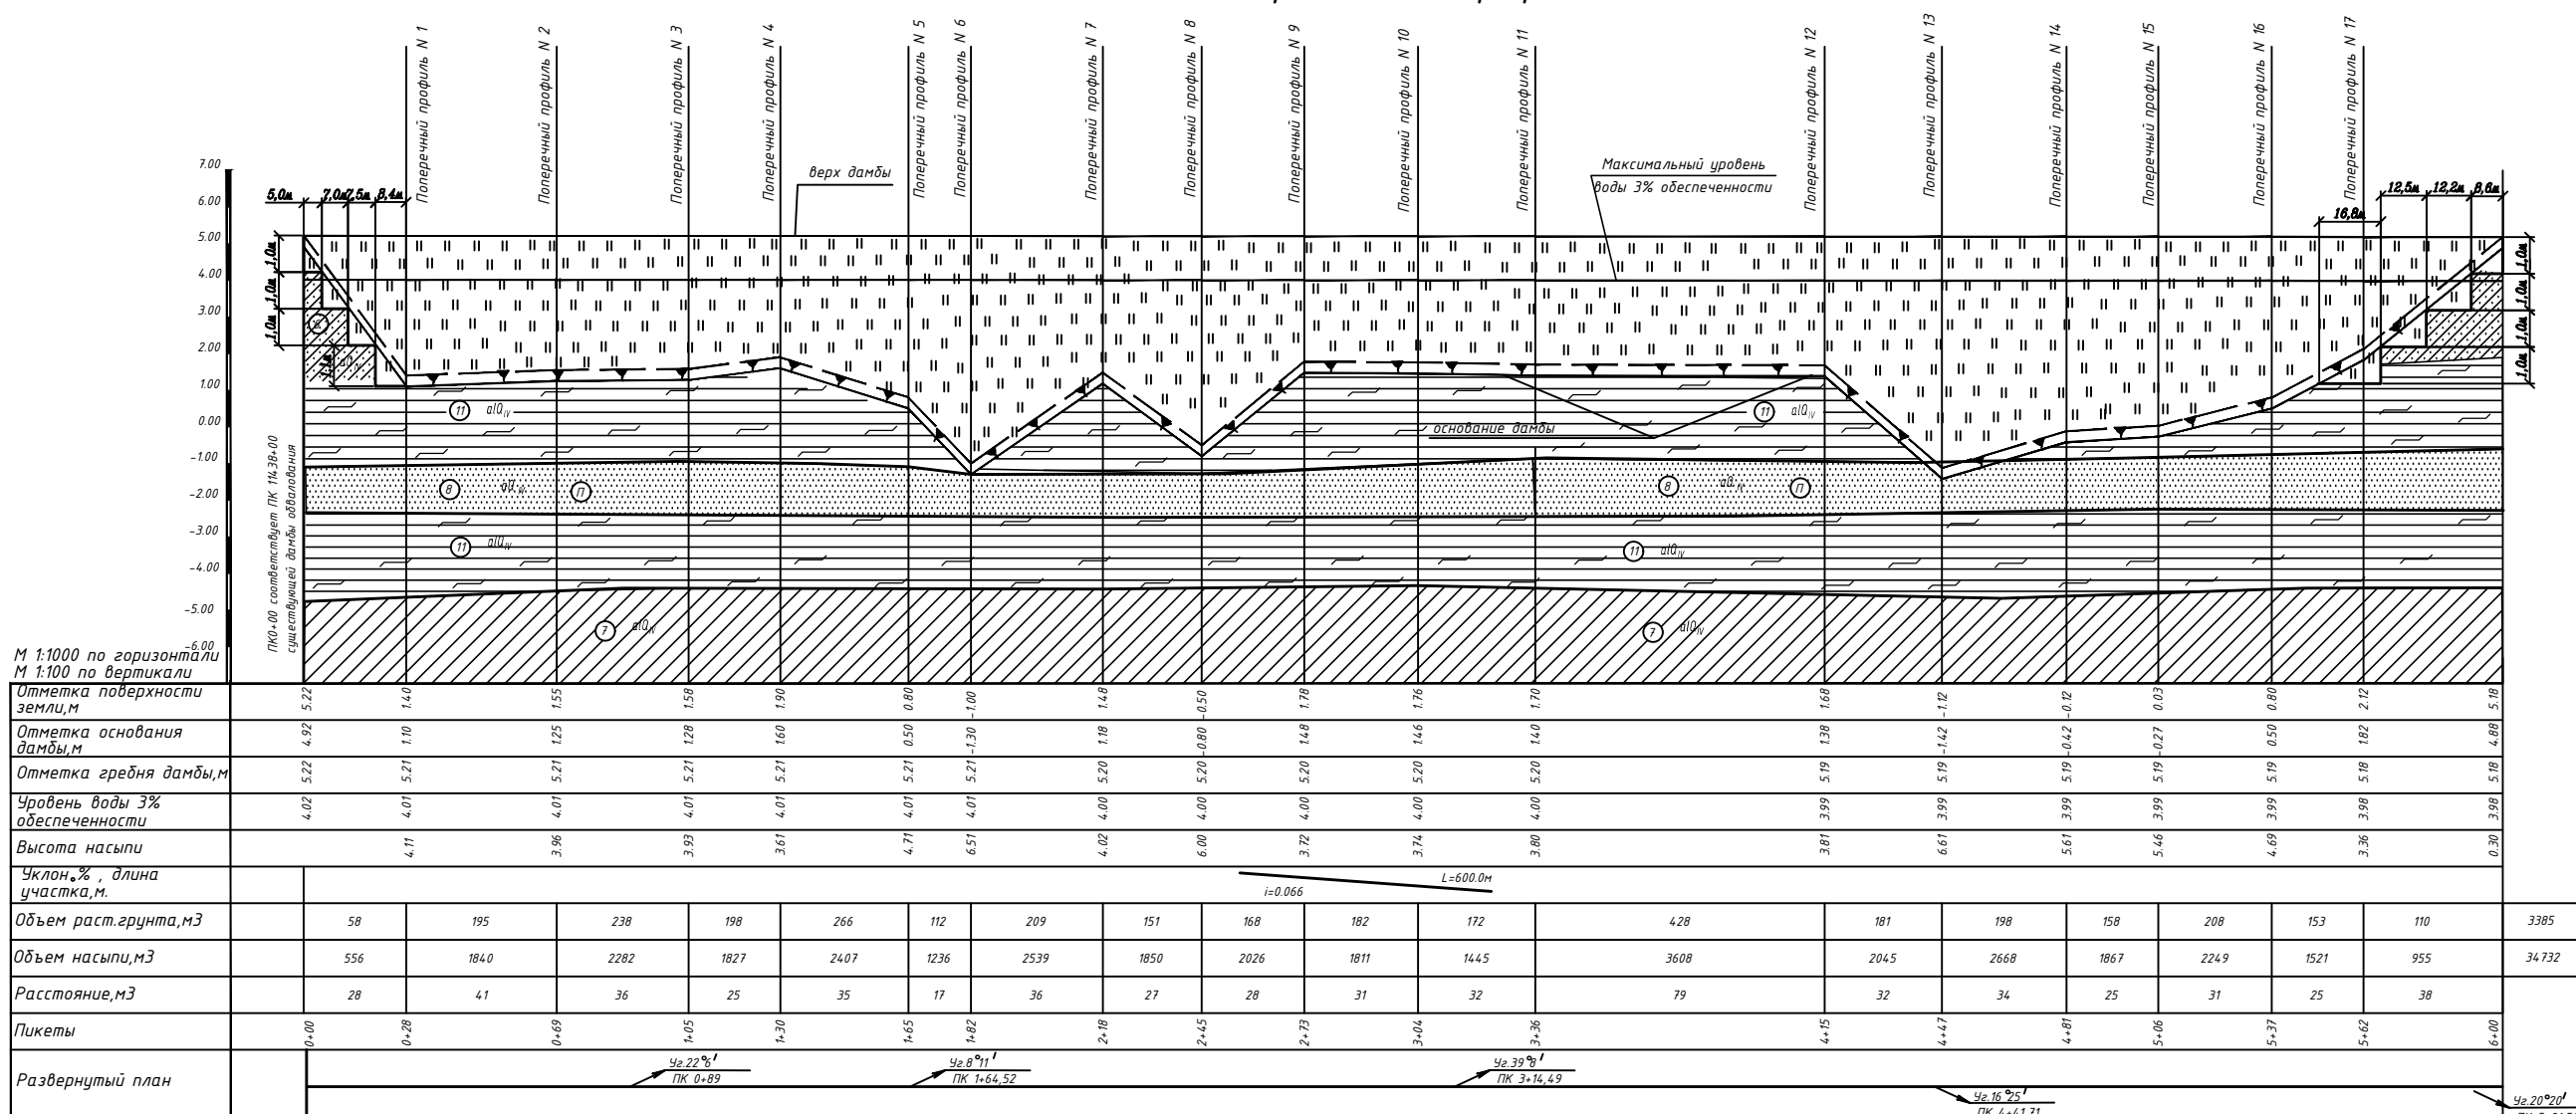

Условные обозначения:

- Граница зоны планируемого размещения линейного объекта
- Граница территории, в отношении которой осуществляется подготовка проекта планировки
- Зона планируемого размещения линейного объекта
- Река Кубань
- Пикетаж проектируемого линейного объекта

Типовое поперечное сечение от ПК0+00 до ПК6+00

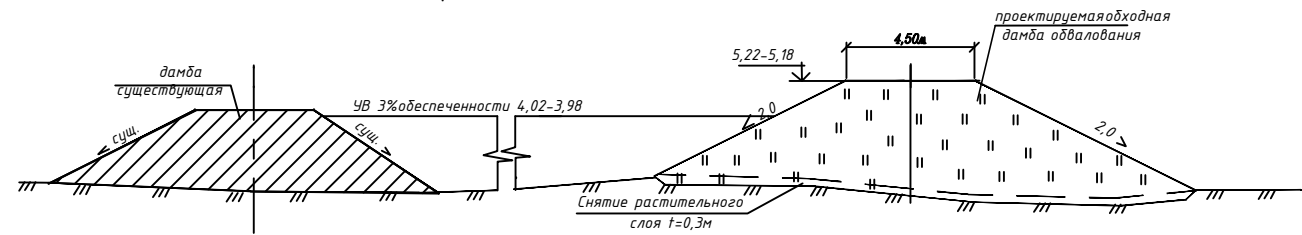

УСЛОВНЫЕ ОБОЗНАЧЕНИЯ:

- Голоценовые аллювиальные отложения (Г0)
- Суглинки легкие, желтовато-бурые, с прослойками и линзами песка, и линзы песка.
- Суглинки желтые, серые, голубовато-серые, местами заиленные, с микропрослойками глины и суглинков.
- Пески пылеватые, серые, голубовато-серые, местами заиленные.
- Голоценовые аллювиально-лиманные отложения (Г0Л)
- Глины иловатые, голубовато-серые, серые до черных, заиленные, с ракушками

ПРОЧИЕ УСЛОВНЫЕ ОБОЗНАЧЕНИЯ:

- Буровая скважина. Цифры: а) глубина подошвы слоя, м; б) глубина забоя, м; в) место отбора проб грунта; г) с ненарушенной структурой (монолитов); д) с нарушенной структурой
- Заиленность

ЮГА-088-2018-ЛО-ППТ

"Реконструкция противопаводковой системы обвалования рек Кубани и Протоки в Краснодарском крае. 1-я очередь строительства. Обходная дамба на правом берегу реки Кубани от ПК 1436+00 до ПК 1444+00"

| Изм. | Кол.уч. | Лист | № док. | Проп. | Дата |
|----------|-----------|------|--------|-------|------|
| Разраб. | Кузнецова | 1 | 07.18 | | |
| Н.контр. | Захаров | 1 | 07.18 | | |
| ГИП | Яценко | 1 | 07.18 | | |

Проект планировки территории

Схема конструктивных и планировочных решений М 1:1000

| Стадия | Лист | Листов |
|--------|------|--------|
| П | 1 | 1 |

СРО "Краснодарские проектировщики"