ЮГ ГЕО АЛЬЯНС

ЧЕРТЁЖ МЕЖЕВАНИЯ ТЕРРИТОРИИ М 1:1000

ТЕМРЮКСКИЙ РАЙОН
КРАСНОДАРСКИЙ КРАЙ

ПРОЕКТ МЕЖЕВАНИЯ
ТЕРРИТОРИИ (ЛИНЕЙНЫЕ ОБЪЕКТЫ)

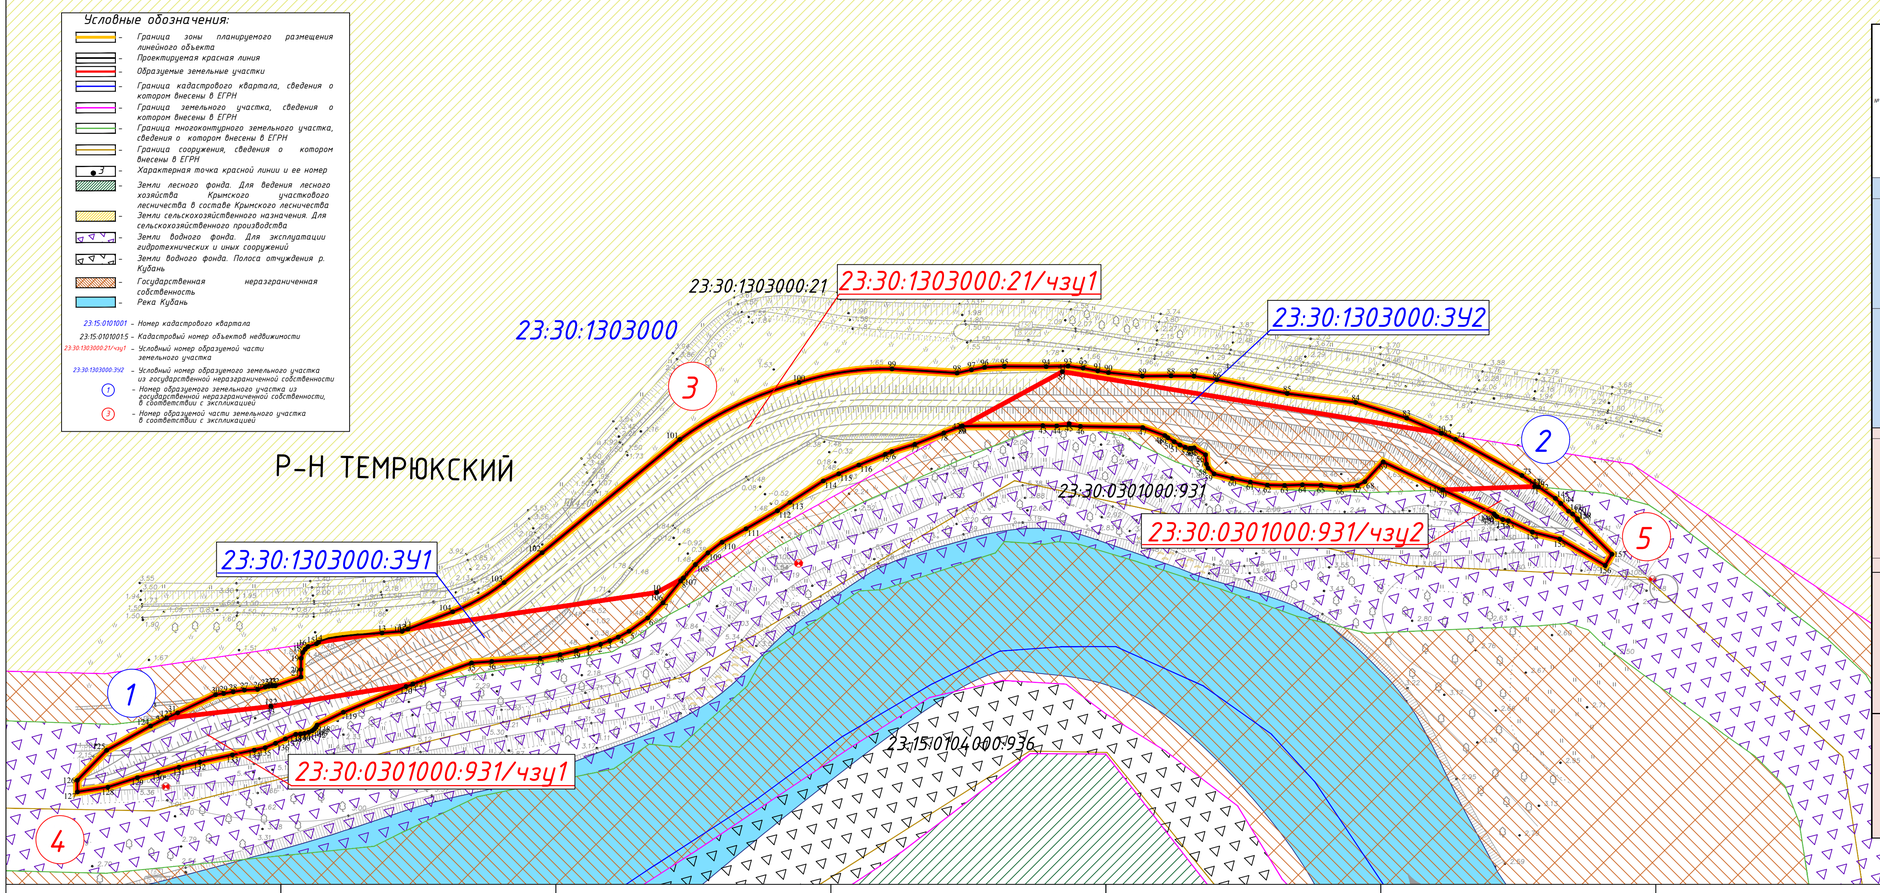

№ п/п	№ участка для размещения объекта	Кадастровый номер земельного участка	Площадь образуемых земельных участков и частей земельных участков для размещения объекта, кв.м	Адрес	Категория	Общая площадь земельного участка в соответствии с данными ЕГРН, кв.м	Разрешенное использование исходных земельных участков	Разрешенное использование образуемых земельных участков, установленное проектом планировки территории	Необходимость изъятия для государственных или муниципальных нужд	Возможные способы образования земельных участков	Обременение/ограничение права, установленное проектом планировки территории	Вид права (согласно сведениям ЕГРН)	Правообладатель	Лица, в пользу которых установлено/имеется обременение/ограничение права
Общая площадь образуемых земельных участков государственной неразграниченной собственности для размещения линейного объекта в границах кадастрового квартала 23:30:1303000 - 6225 кв.м.														
1	23:30:13030 00:3У1	В границах кадастрового квартала 23:30:1303000	2529	Краснодарский край, р-н Темрюкский	-	-	Гидротехнические сооружения, код 11.3	-	Образование из государственной неразграниченной собственности	Постоянное (бессрочное) пользование	Государственная неразграниченная собственность	Государственная неразграниченная собственность	Федеральное государственное бюджетное учреждение "Управление мелиорации земель и сельскохозяйственного водоснабжения по Краснодарскому краю"
2	23:30:13030 00:3У2	В границах кадастрового квартала 23:30:1303000	3696	Краснодарский край, р-н Темрюкский	Земли сельскохозяйственного назначения	-	Гидротехнические сооружения, код 11.3	-	Образование из государственной неразграниченной собственности	Постоянное (бессрочное) пользование	Государственная неразграниченная собственность	Государственная неразграниченная собственность	Федеральное государственное бюджетное учреждение "Управление мелиорации земель и сельскохозяйственного водоснабжения по Краснодарскому краю"
Общая площадь образуемых земельных участков из земель сторонних землепользователей для размещения линейного объекта - 1002 кв.м, в том числе														
3	23:30:13030 00:ЗУ/чзу1	23:30:1303000 :21	6989	Краснодарский край, р-н Темрюкский, в границах ГПЗР "Красноантарский"	Земли сельскохозяйственного назначения	4679565 +/- 5985	Для сельскохозяйственного использования	-	-	Образование части земельного участка	Постоянное (бессрочное) пользование	Собственность	Краснодарский край	Федеральное государственное бюджетное учреждение "Управление мелиорации земель и сельскохозяйственного водоснабжения по Краснодарскому краю"
												Сервитут	ГПЗР "Красноантарский"	
Общая площадь образуемых земельных участков на земельном участке с кадастровым номером 23:30:0301000:931 - 2613														
4	23:30:03010 00:931/чзу1	23:30:0301000 :931	1419	Краснодарский край, р-н Темрюкский	Земли водного фонда	7650000 +/- 4088	Для эксплуатации гидротехнических и иных сооружений	-	-	Образование части земельного участка	Постоянное (бессрочное) пользование	Собственность	Российская Федерация	Федеральное государственное бюджетное учреждение "Управление мелиорации земель и сельскохозяйственного водоснабжения по Краснодарскому краю"
												Постоянное (бессрочное) пользование	Федеральное государственное бюджетное учреждение "Управление мелиорации земель и сельскохозяйственного водоснабжения по Краснодарскому краю"	
5	23:30:03010 00:931/чзу2	23:30:0301000 :931	594	Краснодарский край, р-н Темрюкский	Земли водного фонда	7650000 +/- 4088	Для эксплуатации гидротехнических и иных сооружений	-	-	Образование части земельного участка	Постоянное (бессрочное) пользование	Собственность	Российская Федерация	Федеральное государственное бюджетное учреждение "Управление мелиорации земель и сельскохозяйственного водоснабжения по Краснодарскому краю"
												Постоянное (бессрочное) пользование	Федеральное государственное бюджетное учреждение "Управление мелиорации земель и сельскохозяйственного водоснабжения по Краснодарскому краю"	

ВЕДОМОСТЬ КООРДИНАТ ОБРАЗУЕМЫХ ЗЕМЕЛЬНЫХ УЧАСТКОВ В СИСТЕМЕ КООРДИНАТ МСК-23

23:30:1303000:ЗУ1

Название (номер) межевого знака	Длина линии(м)	X координата	Y координата
1		4913135,92	1267291,7
	4,53		
2		4913137,21	1267296,04
	3,59		
3		4913138,45	1267299,41
	3,34		
4		4913139,78	1267302,47
	4,44		
5		4913121,88	1267306,38
	8,29		
6		4913126,7	1267313,13
	7,78		
7		4913132,18	1267318,65
	10,16		
8		4913140,07	1267325,05
	1,45		
9		4913141,15	1267326,02
	10,96		
10		4913135,91	1267316,39
	91,02		
11		4913122,66	1267226,34
	2,25		
12		4913121,85	1267224,24
	7,28		
13		4913121,28	1267216,98
	23,26		
14		4913117,9	1267193,97
	0,89		
15		4913117,37	1267193,25
	3,24		
16		4913116,33	1267190,18
	1,38		
17		4913115,38	1267189,18
	1,48		
18		4913114,2	1267188,29
	2,17		
19		4913112,11	1267187,71
	4,07		
20		4913108,04	1267187,63
	2,69		
21		4913105,35	1267187,63
	9,81		

23:30:1303000:ЗУ1

Название (номер) межевого знака	Длина линии(м)	X координата	Y координата
22		4913302,14	1267178,36
	1,05		
23		4913302,14	1267177,31
	1,31		
24		4913302	1267176,01
	1,34		
25		4913301,72	1267174,7
	2,32		
26		4913300,84	1267171,92
	4,77		
27		4913300,6	1267167,16
	4,09		
28		4913299,98	1267163,12
	3,53		
29		4913299,37	1267159,64
	2,94		
30		4913298,92	1267156,73
	15,2		
31		4913292,38	1267143,01
	4,53		
32		4913290,4	1267138,94
	38,09		
33		4913294,69	1267116,79
	52,01		
34		4913302,82	1267228,16
	22,56		
35		4913310,45	1267249,39
	7,32		
36		4913310,97	1267256,69
	17,49		
37		4913312,12	1267274,14
	7,39		
38		4913313,4	1267281,42
	6,08		
39		4913314,85	1267287,32
	4,51		
1		4913315,92	1267291,7

Площадь: 2529,038кв.м. Периметр: 401,21м.

23:30:1303000:ЗУ2

Название (номер) межевого знака	Длина линии(м)	X координата	Y координата
40		4913393,52	1267600,38
	138,99		
41		4914415,81	1267463,19
	41,18		
42		4913396,12	1267427,02
	29,11		
43		4913396,28	1267456,13
	5		
44		4913396,19	1267461,13
	4,59		
45		4913396,97	1267465,65
	4,18		
46		4913396,02	1267469,72
	22,54		
47		4913395,59	1267492,26
	8,51		
48		4913392,69	1267500,26
	1,36		
49		4913391,89	1267501,36
	2,68		
50		4913390,46	1267503,63
	2,4		
51		4913389,29	1267505,73
	2,08		
52		4913388,46	1267507,64
	1,76		
53		4913388,08	1267509,36
	0,79		
54		4913388,09	1267510,15
	0,75		
55		4913388,25	1267510,88
	4,82		
56		4913385,74	1267514,99
	3,38		
57		4913382,38	1267515,32
	1,62		
58		4913380,88	1267515,92
	3		
59		4913378,82	1267518,1
	6,79		

23:30:1303000:ЗУ2

Название (номер) межевого знака	Длина линии(м)	X координата	Y координата
60		4913377,2	1267524,69
	6,65		
61		4913375,86	1267531,2
	6,24		
62		4913374,81	1267537,35
	6,25		
63		4913374,66	1267543,6
	6,47		
64		4913374,88	1267550,07
	6,74		
65		4913374,71	1267556,81
	6,9		
66		4913374,05	1267563,68
	6,31		
67		4913374,62	1267569,96
	3,01		
68		4913376	1267572,63
	9,76		
69		4913383,15	1267579,28
	23,82		
70		4913373,05	1267600,85
	33,34		
71		4913374,26	1267634,17
	1,34		
72		4913374,13	1267635,5
	7,29		
73		4913378,24	1267629,48
	27,32		
74		4913391,3	1267605,48
	5,56		
40		4913393,52	1267600,38

Площадь: 3695,534кв.м. Периметр: 442,53м.

23:30:1303000:21/чзу1

Название (номер) межевого знака	Длина линии(м)	X координата	Y координата
75		4913385,95	1267399,13
	2,56		
76		4913386,93	1267401,49
	8,72		
77		4913389,54	1267409,81
	11,25		
78		4913393,63	1267420,29
	6,92		
79		4913396,12	1267426,75
	0,27		
80		4913396,12	1267427,02
	41,18		
81		4914415,81	1267463,19
	138,99		
82		4913393,52	1267600,38
	13,73		
83		4913399,01	1267587,79
	19,29		
84		4914404,66	1267569,35
	24,99		
85		4914407,9	1267544,57
	25,98		
86		4914412,9	1267519,08
	8,35		
87		4914414,17	1267510,83
	8,32		
88		4914414,29	1267502,51
	10,36		
89		4914414,2	1267492,15
	12,35		
90		4914415,46	1267479,86
	3,92		
91		4914416,1	1267475,99
	5,38		
92		4914417,09	1267470,7
	5,51		
93		4914417,8	1267465,24
	7,89		
94		4914417,63	1267457,35
	15,15		

23:30:1303000:21/чзу1

Название (номер) межевого знака	Длина линии(м)	X координата	Y координата
95		4914417,72	1267442,2
	7,18		
96		4914417,36	1267435,03
	4,83		
97		4914416,46	1267430,28
	5,33		
98		4914415,3	1267425,08
	23,61		
99		4914416,8	1267401,52
	33,98		
100		4914411,9	1267367,9
	47,83		
101		4913391,27	1267324,75
	64,49		
102		4913350,32	1267274,93
	17,5		
103		4913339,5	1267261,17
	21,42		
104		4913328,93	1267242,54
	17,37		
105		4913322,66	1267226,34
	91,02		
106		4913335,91	1267316,39
	10,96		
107		4913341,15	1267326,02
	6,54		
108		4913346,01	1267330,39
	6,2		
109		4913350,25	1267334,91
	6,43		
110		4913354,11	1267340,05
	9,94		
111		4913358,96	1267348,73
	13,11		
112		4913365,5	1267360,09
	5,41		
113		4913368,51	1267364,59
	14,36		
114		4913376,27	1267376,61
	6,14		
115		4913378,84	1267382,25
	7,93		
116		4913382,01	1267389,52
	10,39		
75		4913385,95	1267399,13

Площадь: 6988,974кв.м. Периметр: 803,08м.

ВЕДОМОСТЬ КООРДИНАТ ОБРАЗУЕМЫХ ЗЕМЕЛЬНЫХ УЧАСТКОВ В СИСТЕМЕ КООРДИНАТ МСК-23

23:30:0301000:931/чзу2

Название (номер) межевого знака	Длина линии(м)	X координата	Y координата
144		4913368,14	1267643,53
	2,64		
145		4913369,96	1267641,62
	7,41		
146		4913374,13	1267635,5
	1,34		
147		4913374,26	1267634,17
	33,34		
148		4913373,05	1267600,85
	20,45		
149		4913364,38	1267619,37
	0,72		
150		4913363,82	1267619,82
	0,77		
151		4913363,36	1267620,44
	2,34		
152		4913362,32	1267622,54
	2,06		
153		4913361,88	1267624,55
	9,64		
154		4913357,79	1267633,28
	10,21		
155		4913355,26	1267643,17
	19,04		
156		4913345,7	1267659,64
	4,73		
157		4913343,76	1267662,07
	17,49		
158		4913362,1	1267664,9
	0,49		
159		4913362,59	1267664,9
	2,47		
160		4913364,29	1267664,7
	1,76		
161		4913365,3	1267664,4
	4,04		
144		4913368,14	1267643,53

Площадь: 593,601кв.м. Периметр: 140,94м.

23:30:0301000:931/чзу1

Название (номер) межевого знака	Длина линии(м)	X координата	Y координата
117		4913368,14	1267193,03
	0,93		
118		4913287,93	1267193,4,7
	10,62		
119		4913292,6	1267203,01
	24,53		
120		4913301,93	1267225,7
	2,62		
121		4913302,82	1267228,16
	52,01		
122		4913294,69	1267176,79
	38,09		
123		4913290,4	1267138,94
	6,38		
124		4913287,6	1267133,21
	18,18		
125		4913278,81	1267117,3
	15,2		
126		4913267,94	1267106,68
	4,17		
127		4913263,77	1267106,74
	11,18		
128		4913265,51	1267117,78
	11,25		
129		4913268,94	1267128,49
	7,73		
130		4913270,82	1267135,99
	7,74		
131		4913272,71	1267143,5
	7,73		

23:30:0301000:931/чзу1

Название (номер) межевого знака	Длина линии(м)	X координата	Y координата
132		4913274,59	1267151
	12,13		
133		4913277,18	1267162,85
	8,1		
134		4913278,91	1267170,76
	4,04		
135		4913279,77	1267174,71
	4,06		
136		4913281,36	1267178,45
	3,88		
137		4913282,94	1267181,99
	4,13		
138		4913284,63	1267185,76
	1,7		
139		4913284,75	1267187,46
	1,46		
140		4913286,95	1267188,91
	1,55		
141		4913285,32	1267190,42
	1,42		
142		4913285,9	1267191,72
	0,89		
143		4913286,43	1267192,44
	0,9		
117		4913287,11	1267193,03

Площадь: 1419,422кв.м. Периметр: 262,62м.

Согласовано

Взам. инв.

Подп. и дата

Инв. подл.

Изм.	Кол.уч.	Лист	№ док.	Подп.	Дата
Разраб.		Кузнецова			07.18
Н.контр.		Захаров			07.18
ГИП		Яценко			07.18

ЮГА-088-2018-ЛО-ПМТ

"Реконструкция противопаводковой системы обвалования рек Кубани и Протоки в Краснодарском крае. 1-я очередь строительства. Обваловка дамба на правом берегу реки Кубани от ПК 1438+00 до ПК 1444+00"

Стадия	Лист	Листов
П	1	1

Проект межевания территории

Чертеж межевания территории М 1:1000

СРО "Краснодарские проектировщики"
ЮГ ГЕО АЛЬЯНС