ПРИЛОЖЕНИЕ № 4
к постановлению администрации
муниципального образования
Темрюкский район
от_____№_____

ГРАФИЧЕСКИЙ МАТЕРИАЛ,
отображающий проектные границы территории, с каталогом координат, указанных в местной системе

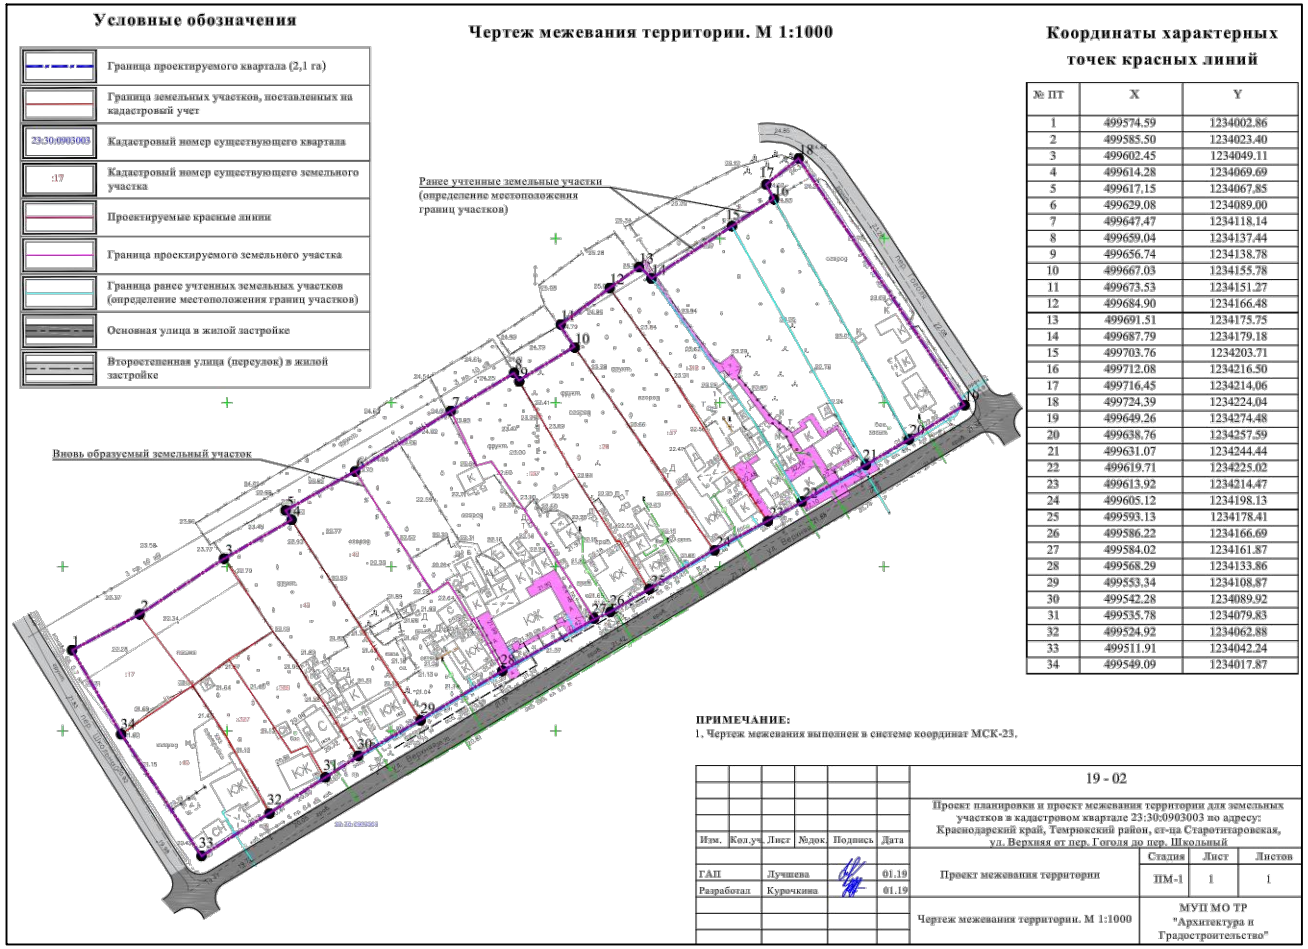

Координаты характерных точек красных линий

№ ПТ	X	Y
1	499574.59	1234002.86
2	499585.50	1234023.40
3	499602.45	1234049.11
4	499614.28	1234069.69
5	499617.15	1234067.85
6	499629.08	1234089.00
7	499647.47	1234118.14
8	499659.04	1234137.44
9	499656.74	1234138.78
10	499667.03	1234155.78
11	499673.53	1234151.27
12	499684.90	1234166.48
13	499691.51	1234175.75
14	499687.79	1234179.18
15	499703.76	1234203.71
16	499712.08	1234216.50
17	499716.45	1234214.06
18	499724.39	1234224.04
19	499649.26	1234274.48
20	499638.76	1234257.59
21	499631.07	1234244.44
22	499619.71	1234225.02
23	499613.92	1234214.47
24	499605.12	1234198.13
25	499593.13	1234178.41
26	499586.22	1234166.69
27	499584.02	1234161.87
28	499568.29	1234133.86
29	499553.34	1234108.87
30	499542.28	1234089.92
31	499535.78	1234079.83
32	499524.92	1234062.88
33	499511.91	1234042.24
34	499549.09	1234017.87

ПРИМЕЧАНИЕ:
1. Чертеж межевания выполнен в системе координат МСК-23.

Изм.	Кол.уч.	Лист	№док.	Подпись	Дата	19 - 02			
						Проект планировки и проект межевания территории для земельных участков в кадастровом квартале 23:30:0903003 по адресу: Краснодарский край, Темрюкский район, ст-ца Старотитаровская, ул. Верхняя от пер. Гоголя до пер. Школьный			
ГАП		Лучшева			01.19	Проект межевания территории	Стадия	Лист	Листов
Разработал		Курочкина			01.19		ПМ-1	1	1
						Чертеж межевания территории. М 1:1000	МУП МО ТР "Архитектура и Градостроительство"		

Заместитель главы
муниципального образования
Темрюкский район

Е.П. Пронько